
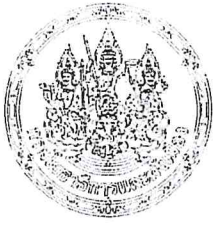
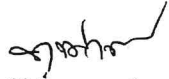
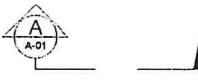
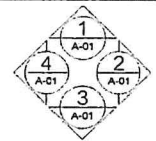
 
 
 
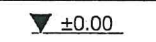
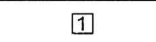
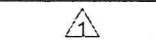
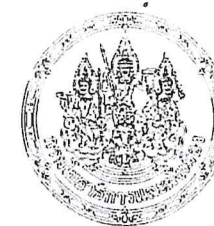


แบบอาคารบ้านพักเจ้าหน้าที่จำนวน 12 หน่วย
หน่วยสืบสวนปราบปรามสตูล-ปากบารา

สัญลักษณ์ประกอบแบบ		สารบัญประกอบแบบ		สารบัญประกอบแบบ		 สำนักงานโยธาธิการและผังเมือง จังหวัดฉะตุล กรมโยธาธิการและผังเมือง โครงการ ออกแบบอาคารหน่วยสืบลวนปราบปราม ฉตุล-ปากบารา พร้อมสิ่งก่อสร้างประกอบ สำรวจ สำนักงานโยธาธิการและผังเมือง จ.ฉตุล สถาปนิก/เขียนแบบ  (นายพงศ์ศักดิ์ รัตติยาวงศ์) พนักงานสถาปนิก วิศวกรโยธา  (นายทวีศักดิ์ แทะหมื่น) วิศวกรโยธาปฏิบัติการ ตรวจ  (นายสัญญา มังคะมโน) หัวหน้ากลุ่มงานวิชาการโยธาธิการ อนุมัติ  (นายอัครพล ผลพานิชย์) โยธาธิการและผังเมืองจังหวัดฉตุล แบบแสดง สัญลักษณ์ประกอบแบบ,สารบัญแบบ, รายการวัสดุประกอบแบบ ว/ด/ป มาตราส่วน - ว/ด/ป รายการแก้ไข หมายเหตุ เลขที่แบบ สยห.สค. 01/2568 <table><tr><td>แผ่นที่</td><td>จำนวนแผ่น</td></tr><tr><td>A-01</td><td>39</td></tr></table>	แผ่นที่	จำนวนแผ่น	A-01	39
แผ่นที่	จำนวนแผ่น									
A-01	39									
สัญลักษณ์	รายละเอียด	หน้า	รายการ	หน้า	รายการ					
	ทิศเหนือ	A-01	สัญลักษณ์ประกอบแบบ,สารบัญแบบ,รายการวัสดุประกอบแบบ	E-04	แปลนไฟฟ้าแสงสว่าง ชั้นดาดฟ้า					
ห้องนอน 1 +0.00 1 +0.00	สัญลักษณ์วัสดุตกแต่งพื้น 1 +0.00 1 +0.00 แสดงระดับพื้น แสดงชื่อห้อง แสดงระดับฝ้าเพดาน อ้างอิงจากระดับพื้นห้อง สัญลักษณ์วัสดุตกแต่งฝ้าเพดาน	A-02	แปลนพื้นที่ 1	E-05	แปลนเด้ารับชั้นที่ 1					
		A-03	แปลนพื้นที่ 2	E-06	แปลนเด้ารับชั้นที่ 2					
	แสดงแนวรูปตัด	A-04	แปลนชั้นดาดฟ้า	รายการวัสดุประกอบแบบ						
		A-05	รูปตัด A							
		A-06	รูปตัด B	แสดงพื้น	รายละเอียด					
		A-07	รูปด้าน 1							
		A-08	รูปด้าน 2							
	แสดงทิศทางมองรูปด้าน	A-09	รูปด้าน 3	1	พื้นคสล.ทำผิวขัดมันเรียบ					
		A-10	รูปด้าน 4							
		A-11	แบบขยายประตู D1-D3			2	พื้นปูกระเบื้องแกรนิตโต้ขนาด 60x60 ซม. สีและลายระบายภายหลัง พร้อมบัวพื้น PVC สูง 10 ซม.			
		A-12	แบบขยายประตู D4-D6							
	แสดงแบบขยาย	A-13	แบบขยายหน้าต่าง W1	3	พื้นปูกระเบื้องเซรามิก ขนาด 0.30x0.30 ม.ชนิดกันลื่น (ระบุสีภายหลัง)					
		A-14	แบบขยายห้องน้ำ 1							
		A-15	แบบขยายบันได 1			4	พื้น คสล. ผสมน้ำยากันซึม ขัดเรียบ พร้อมติดตั้งระบบกันซึม ชนิดสะท้อนความร้อน ประเภทเซรามิกโค้ดติ้ง			
		A-16	แบบขยายบันได 2							
	เส้นแสดงระยะจากศูนย์กลางเสาถึงศูนย์กลางเสา	A-17	แบบรูปตัด A	แสดงผนัง	รายละเอียด					
	เส้นแสดงระยะจากกริมถึงกริม	A-18	แปลนเฟอร์นิเจอร์ ชั้นที่ 1				ผนังก่ออิฐอมอญครึ่งแผ่น หนา 10 ซม. ฉาบเรียบทาสี			
	เส้นแสดงระยะจากศูนย์กลางเสาถึงกริม	A-19	แปลนเฟอร์นิเจอร์ ชั้นที่ 2		ผนังกรุกระเบื้องเซรามิก ขนาด 0.20x0.30 ม.(ระบุสีภายหลัง)					
	แสดงระดับรูปตัด หรือ รูปขยาย	S-01	รายการประกอบแบบโครงสร้าง	แสดงฝ้าเพดาน	รายละเอียด					
	แสดงประตูและวงกบ	S-02	แปลนเสา ฐานราก							
	แสดงหน้าต่างและวงกบ	S-03	แปลนคานพื้นชั้นที่ 1							
	แสดงวัสดุตกแต่งพื้น	S-04	แปลนคานพื้นชั้นที่ 2							
	แสดงวัสดุตกแต่งผนัง	S-05	แปลนคานพื้นชั้นหลังคา							
	แสดงวัสดุตกแต่งฝ้าเพดาน	S-06	แปลนคานชั้นหลังคา	1	ฝ้ายิปซัมบอร์ดหนา 9 มม. โครงเคร้าโลหะชุบสังกะสี ฉาบเรียบรอยต่อ ทาสี พร้อมไม้ขอบฝ้าแบบแผ่นกว้าง 2"					
	ทิศทางการขึ้นของบันได	S-07	แบบขยายโครงสร้าง							
	แนวศูนย์กลางเสา	S-08	แบบขยายหน้าต่างโครงสร้างเสา	2	ฝ้ายิปซัมบอร์ดหนา 9 มม. ชนิดกันชื้น โครงเคร้าโลหะชุบสังกะสี ฉาบเรียบรอยต่อ ทาสี พร้อมไม้ขอบฝ้าแบบแผ่นกว้าง 2"					
 	สัญลักษณ์ก่ออิฐอมอญครึ่งแผ่นฉาบเรียบ	S-09	แบบขยายโครงสร้างบันได 2							
	สัญลักษณ์ผนังยิปซัมบอร์ดหนา 9 มม. โครงเคร้าเหล็กชุบสังกะสี ฉาบเรียบทาสี สองด้าน	SN-01	รายการประกอบแบบสุขาภิบาล		แสดงหลังคา	รายละเอียด				
		SN-02	แปลนระบบประปา ชั้นที่ 1							
		SN-03	แปลนระบบประปา ชั้นที่ 2							
		SN-04	แปลนระบบสุขาภิบาล ชั้นที่ 1	R1	หลังคา Metal Sheet หนาไม่น้อยกว่า 0.47 mm.					
		SN-05	แปลนระบบสุขาภิบาล ชั้นที่ 2							
		E-01	รายละเอียดงานระบบไฟฟ้า							
		E-02	แปลนไฟฟ้าแสงสว่าง ชั้นที่ 1							
		E-03	แปลนไฟฟ้าแสงสว่าง ชั้นที่ 2							

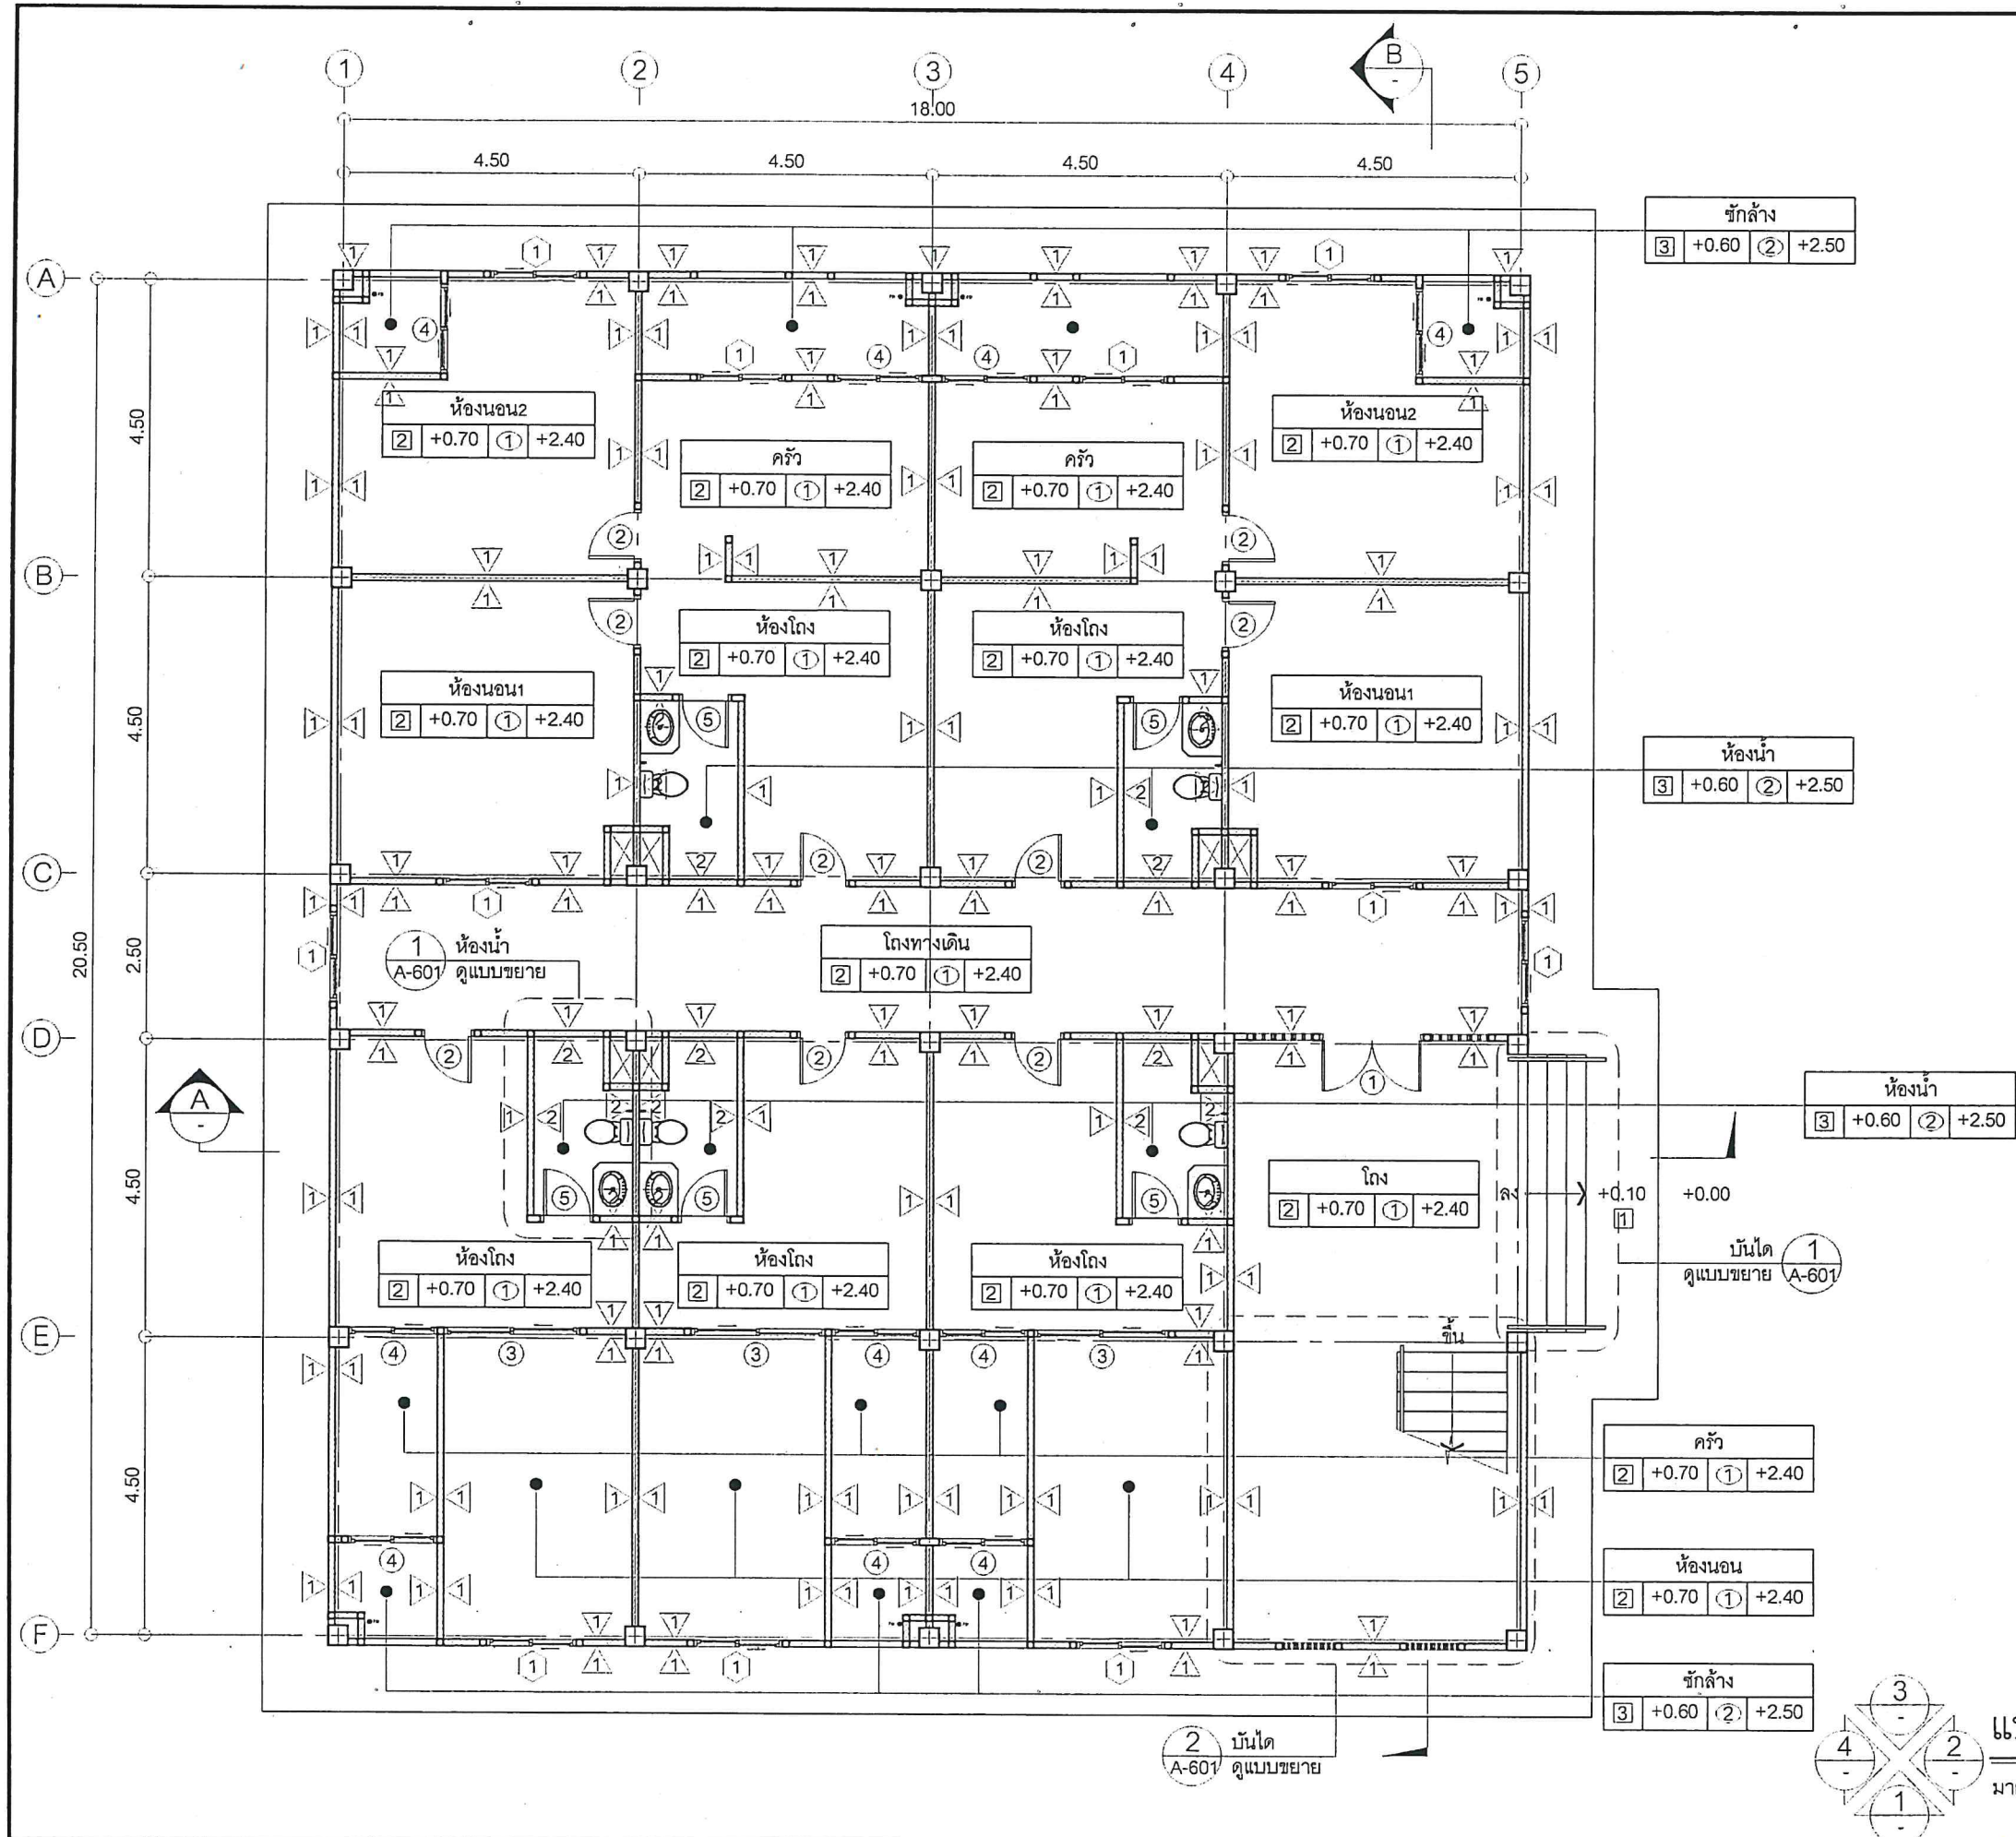

สำนักงานโยธาธิการและผังเมือง
จังหวัดสตูล
กรมโยธาธิการและผังเมือง

โครงการ
ออกแบบอาคารหน่วยสืบสวนปราบปราม
สตูล-ปากบารา
พร้อมสิ่งก่อสร้างประกอบ

สำรวจ
สำนักงานโยธาธิการและผังเมือง จ.สตูล

สถาปนิก/เขียนแบบ
(นายพงศ์ศักดิ์ รัตติยาวงศ์)
พนักงานสถาปนิก

วิศวกรโยธา
(นายทวีศักดิ์ แผละหมื่น)
วิศวกรโยธาปฏิบัติการ

ตรวจ
(นายสัญญา มังคะมโน)
หัวหน้ากลุ่มงานวิชาการโยธาธิการ

อนุมัติ
(นายอัครพล ผลพานิชย์)
โยธาธิการและผังเมืองจังหวัดสตูล

แบบแสดง
แปลนพื้นที่ 1

ว/ด/ป


มาตราส่วน

ว/ด/ป รายการแก้ไข

หมายเหตุ



เลขที่แบบ สยพ.สต. 01/2568

แผ่นที่	จำนวนแผ่น
A-02	39

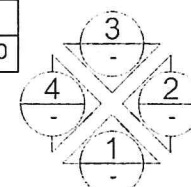


แปลนพื้นที่ 1
มาตราส่วน 1:100

U. 24/12. 2568 90/190

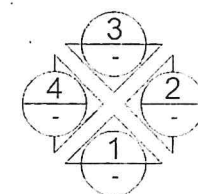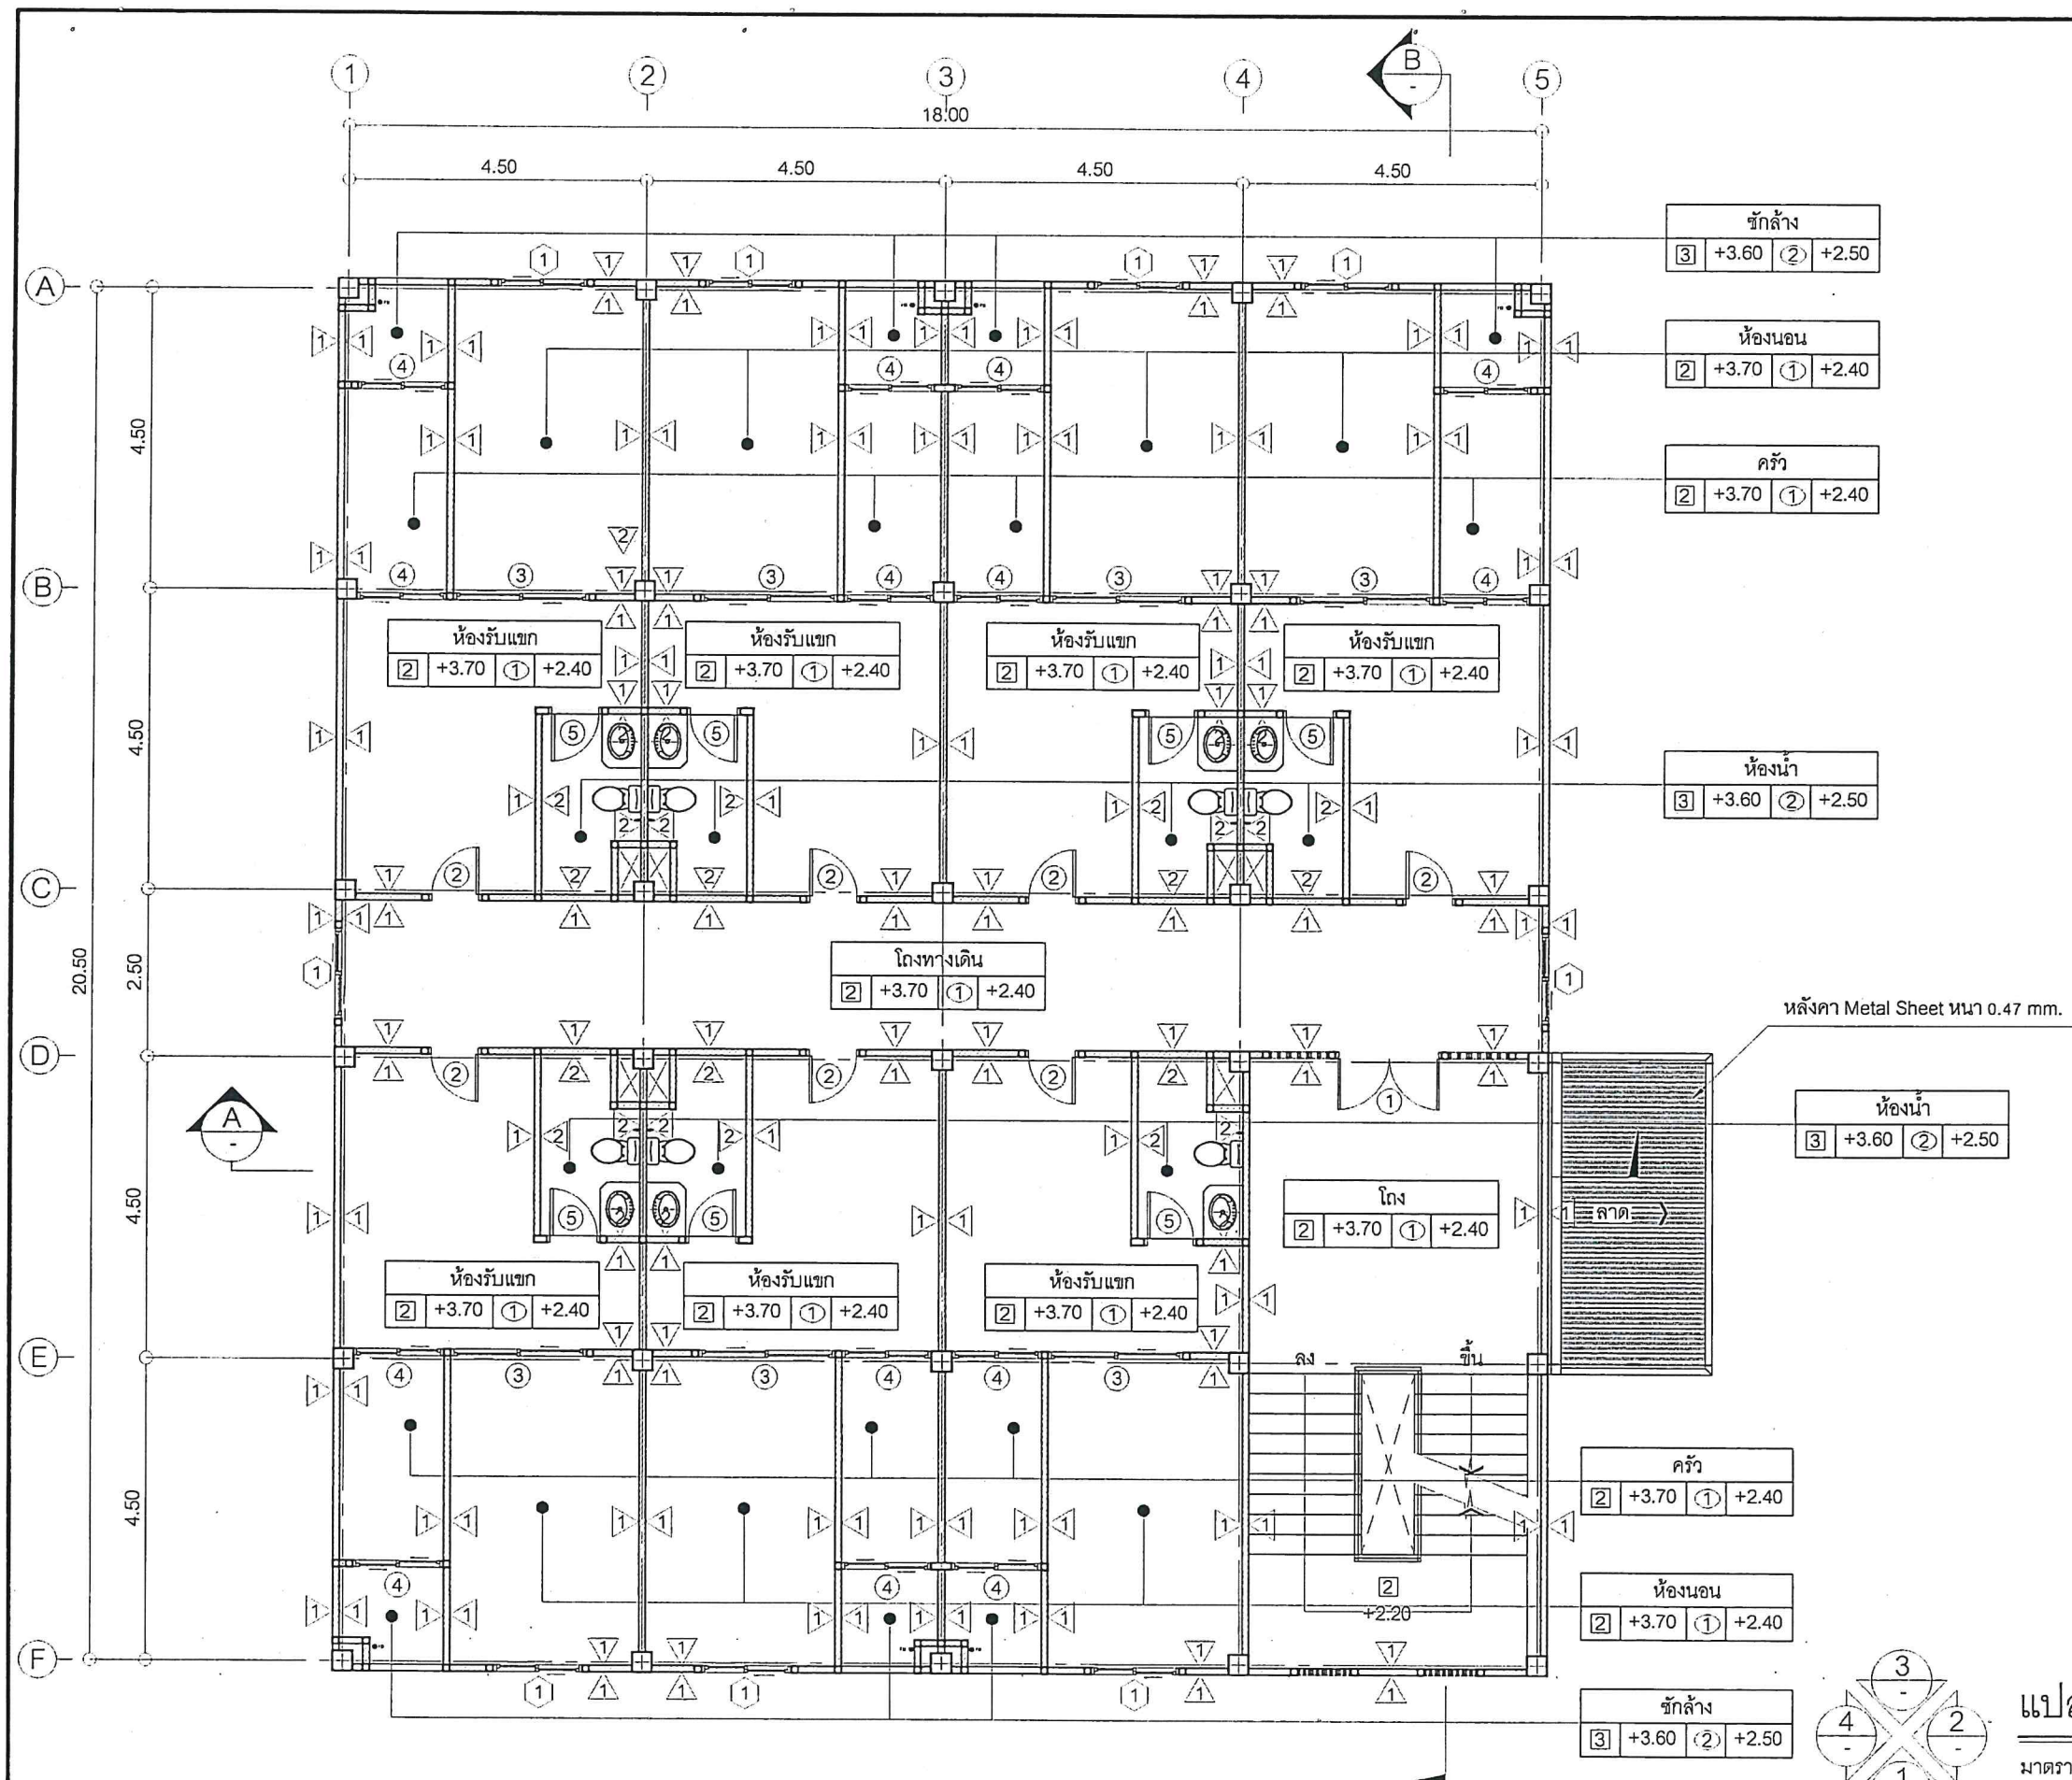

แปลนพื้นที่ 2
มาตราส่วน 1:100

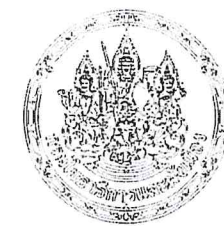

สำนักงานโยธาธิการและผังเมือง
จังหวัดสตูล
กรมโยธาธิการและผังเมือง

โครงการ
ออกแบบอาคารหน่วยสืบสวนปราบปราม
สตูล-ปากบารา
พร้อมสิ่งก่อสร้างประกอบ

สำรวจ
สำนักงานโยธาธิการและผังเมือง จ.สตูล

สถาปนิก/เขียนแบบ
(นายพงศ์ศักดิ์ รัตติยาวงศ์)
พนักงานสถาปนิก

วิศวกรโยธา
(นายทวีศักดิ์ แผละหมื่น)
วิศวกรโยธาปฏิบัติการ

ตรวจ
(นายสัญญา มังคะมโน)
หัวหน้ากลุ่มงานวิชาการโยธาธิการ

อนุมัติ
(นายอัครพล ผลพานิชย์)
โยธาธิการและผังเมืองจังหวัดสตูล

แบบแสดง
แปลนพื้นที่ 2

ว/ด/ป

มาตราส่วน



ว/ด/ป รายการแก้ไข

หมายเหตุ

เลขที่แบบ สขผ.สต. 01/2568

แผ่นที่	จำนวนแผ่น
A-03	39

วิ.บ. ๑๕/๐๖. สขผ. สต. ๑๖/๐๖ ๑๖/๑๐

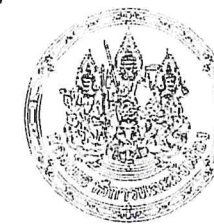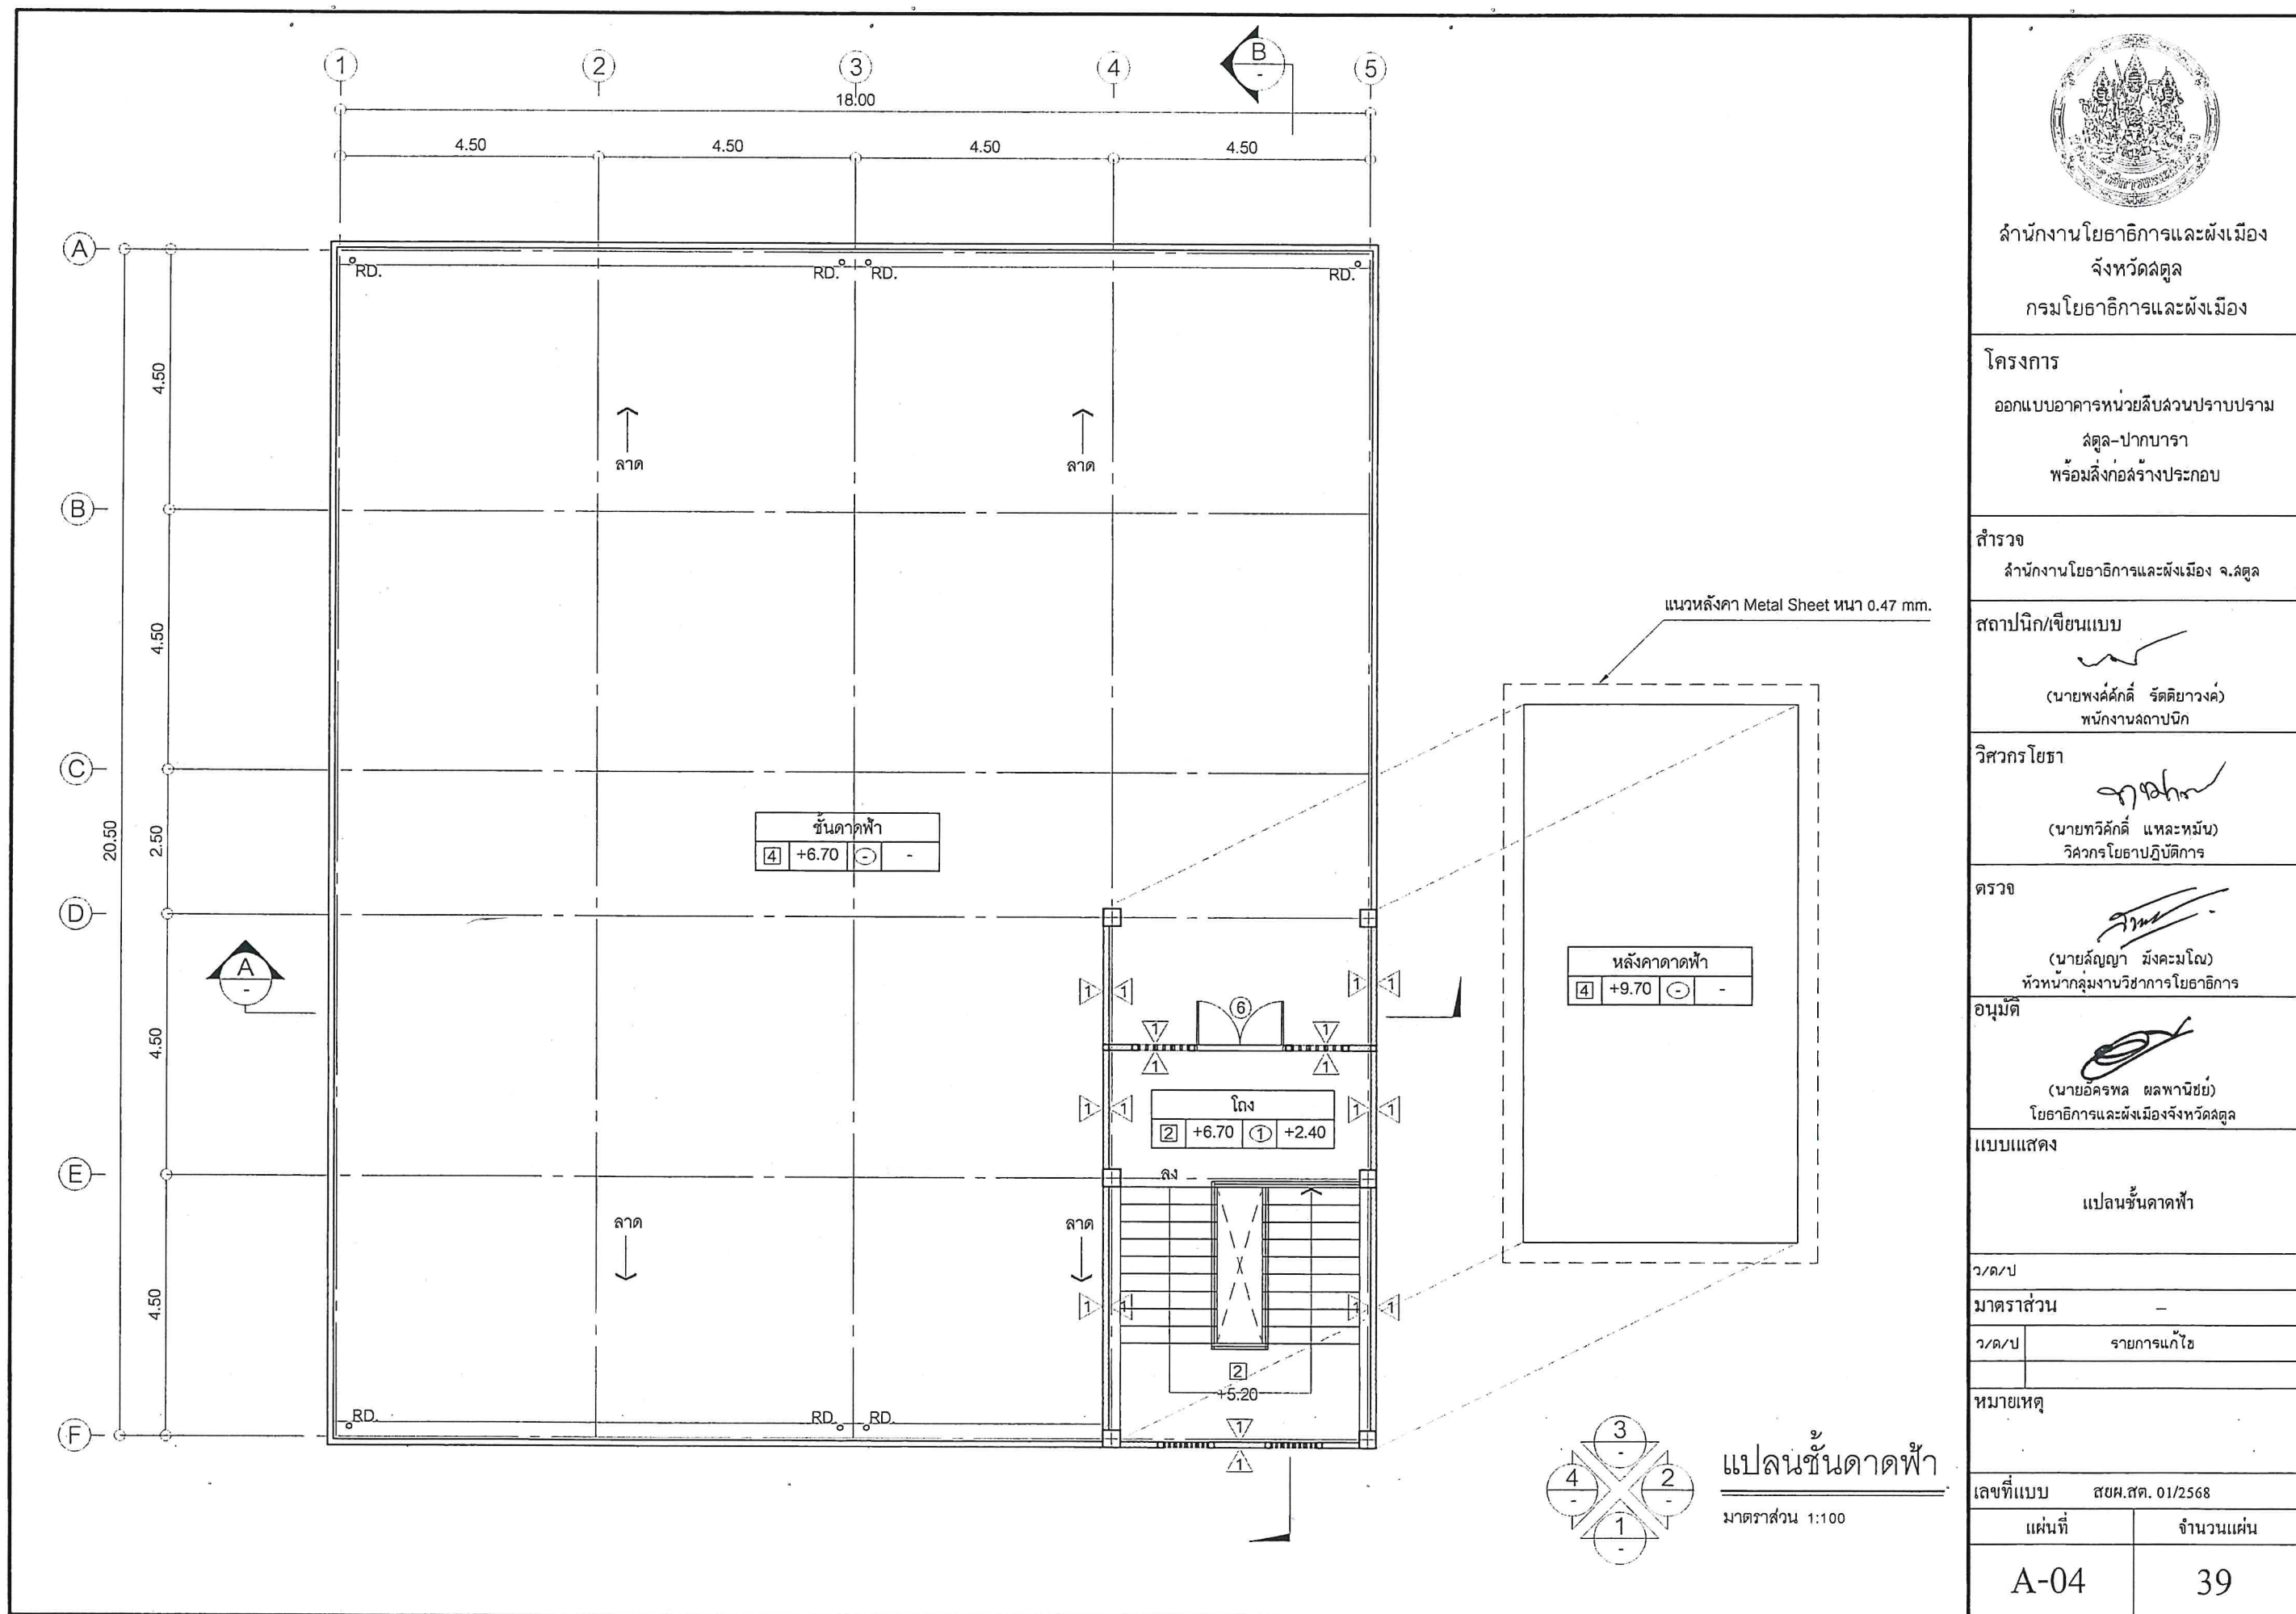

สำนักงานโยธาธิการและผังเมือง
จังหวัดสตูล
กรมโยธาธิการและผังเมือง

โครงการ
ออกแบบอาคารหน่วยสืบสวนปราบปราม
สตูล-ปากบารา
พร้อมสิ่งก่อสร้างประกอบ

สำรวจ
สำนักงานโยธาธิการและผังเมือง จ.สตูล

สถาปนิก/เขียนแบบ
(นายพงศ์ศักดิ์ รัตติยวงค์)
พนักงานสถาปนิก

วิศวกรโยธา
(นายทวีศักดิ์ แหะหมั่น)
วิศวกรโยธาปฏิบัติการ

ตรวจ
(นายสัญญา มังคะมโน)
หัวหน้ากลุ่มงานวิชาการโยธาธิการ

อนุมัติ
(นายอัครพล ผลพานิชย์)
โยธาธิการและผังเมืองจังหวัดสตูล

แบบแสดง
แปลนชั้นดาดฟ้า

ว/ด/ป

มาตราส่วน

ว/ด/ป รายการแก้ไข

หมายเหตุ


เลขที่แบบ สขผ.สต. 01/2568

แผ่นที่ จำนวนแผ่น

A-04

39

วิศ. U. ๑๕/๖๒. ๑๕/๖๒. ๑๕/๖๒. ๑๕/๖๒. ๑๕/๖๒. ๑๕/๖๒. ๑๕/๖๒. ๑๕/๖๒. ๑๕/๖๒. ๑๕/๖๒.

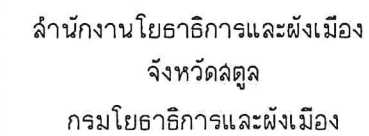

ออกแบบอาคารหน่วยสืบสวนปราบปราม
 สัตูล-ปากบารา
 พร้อมสิ่งก่อสร้างประกอบ

สำนักงานโยธาธิการและผังเมือง จ.สตูล

(นายพงศ์ศักดิ์ รัตติยาวงค์)
พนักงานสถาปนิก

(นายทวิศักดิ์ แหะหมั่น)
วิศวกรโยธาปฏิบัติการ

(นายลัญญา มังคะมโน)
หัวหน้ากลุ่มงานวิชาการโยธาธิการ

(นายอัครพล ผลพานิชย์)
 โยธาธิการและผังเมืองจังหวัดตล

รูปตัด A

ว/ด/ป	รายการแก้ไข
-------	-------------

เลขที่แบบ สขผ.สค. 01/2568


จำนวนแผ่น

39



มาตราส่วน 1:100

जमा U. 24/5/2017. 7714 ०६०० १३/१९०

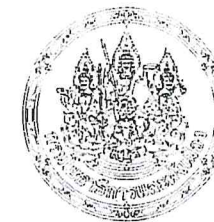

สำนักงานโยธาธิการและผังเมือง
จังหวัดลพบุรี
กรมโยธาธิการและผังเมือง

โครงการ

ออกแบบอาคารหน่วยสืบสวนปราบปราม
ลพบุรี-ปากบารา
พร้อมสิ่งก่อสร้างประกอบ

สำรวจ

สำนักงานโยธาธิการและผังเมือง จ.ลพบุรี

สถาปนิก/เขียนแบบ

(นายพงศ์ศักดิ์ รัตติยาวงศ์)
พนักงานสถาปนิก

วิศวกรโยธา

(นายทวีศักดิ์ แผละหมื่น)
วิศวกรโยธาปฏิบัติการ

ตรวจ

(นายสุญญา มังคะมโน)
หัวหน้ากลุ่มงานวิชาการโยธาธิการ

อนุมัติ

(นายอัศวิน พลพานิชย์)
โยธาธิการและผังเมืองจังหวัดลพบุรี

แบบแสดง

รูปตัด B

ว/ด/ป

มาตราส่วน

ว/ด/ป รายการแก้ไข

หมายเหตุ


เลขที่แบบ สยผ.สต. 01/2568

แผ่นที่

จำนวนแผ่น

A-06


39

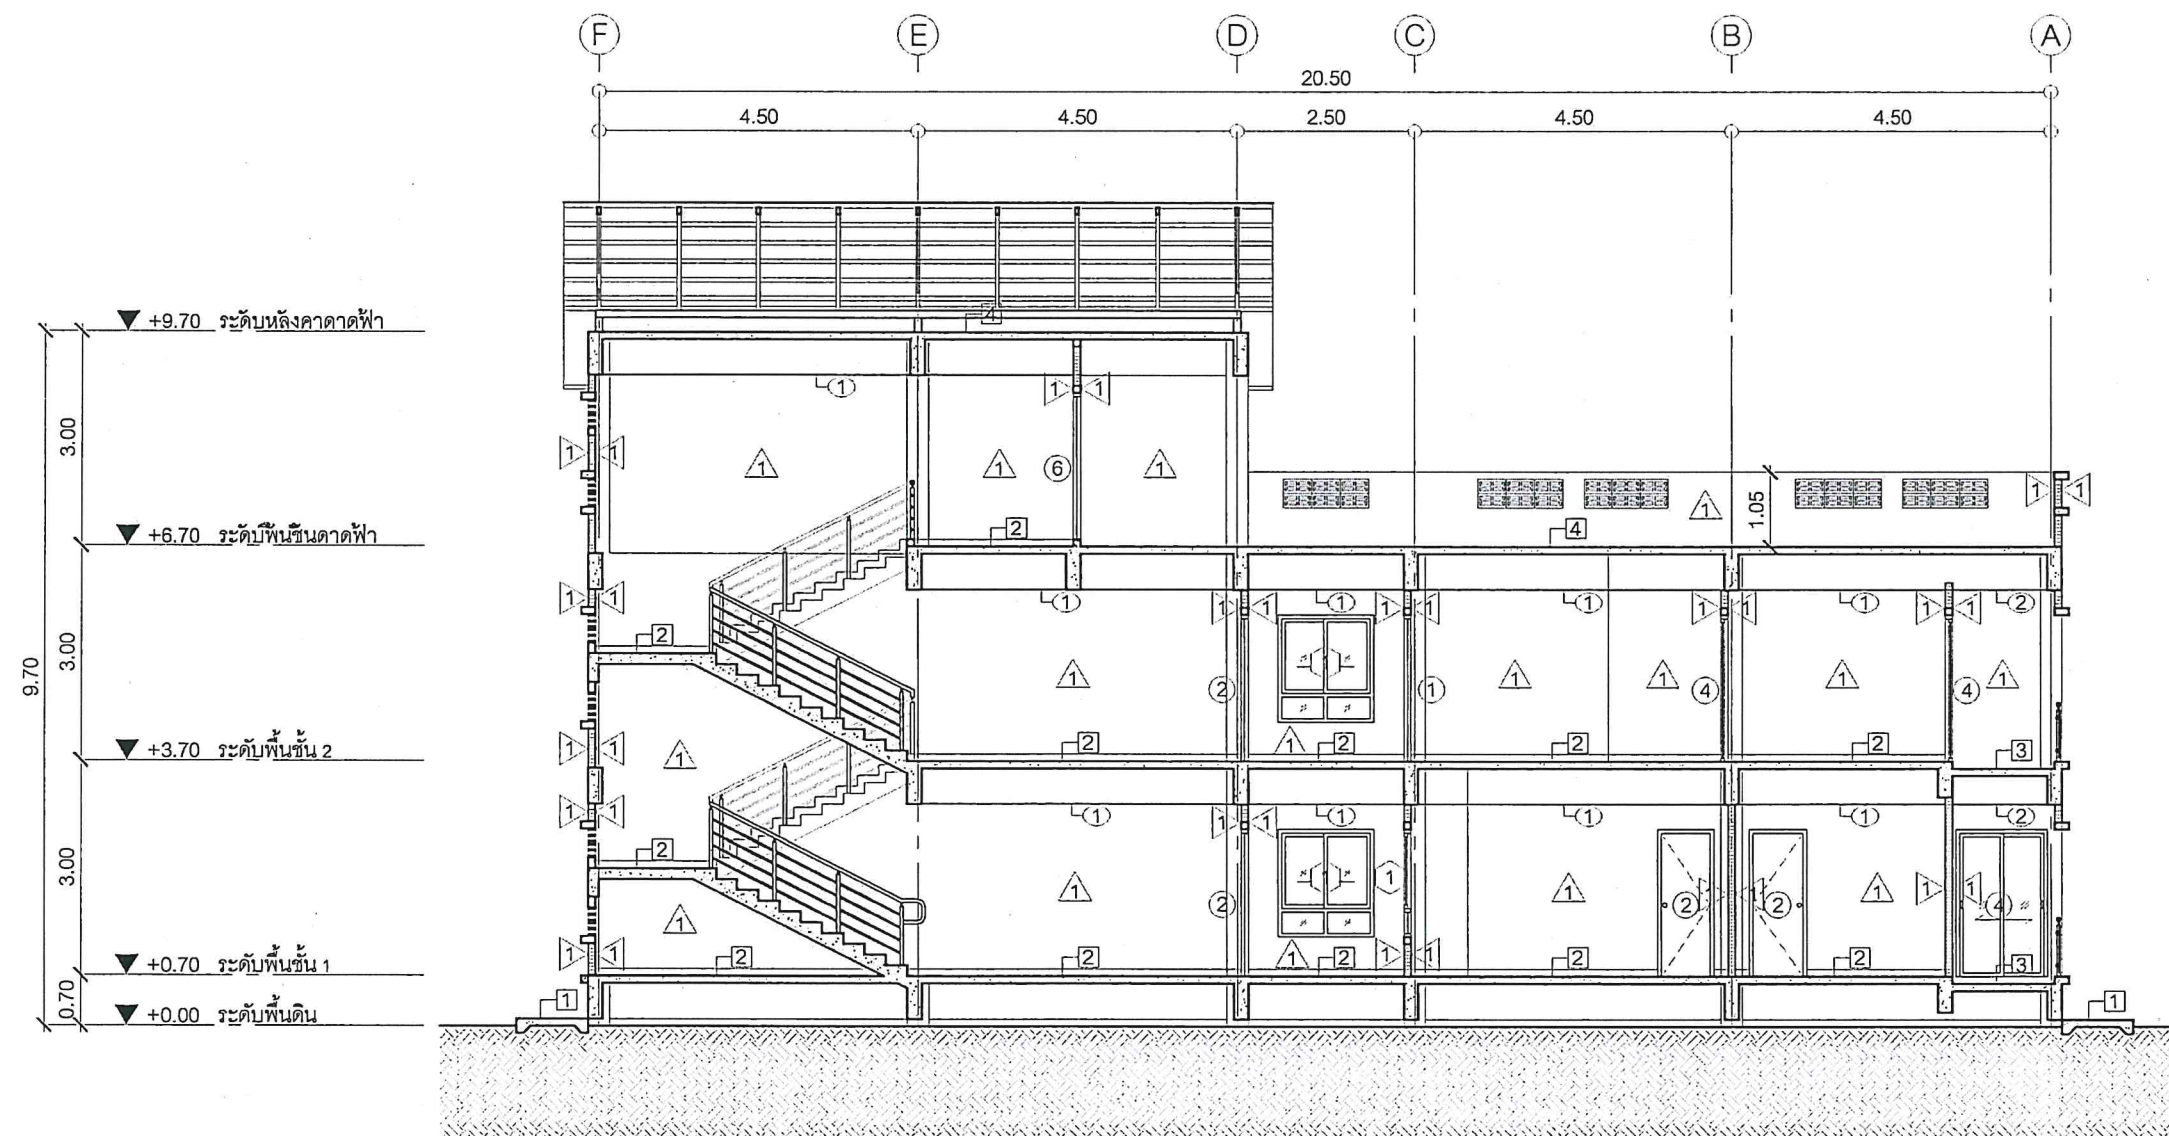

รูปตัด B


มาตราส่วน 1:100

งานโยธาธิการและผังเมือง จ.ลพบุรี 94/190

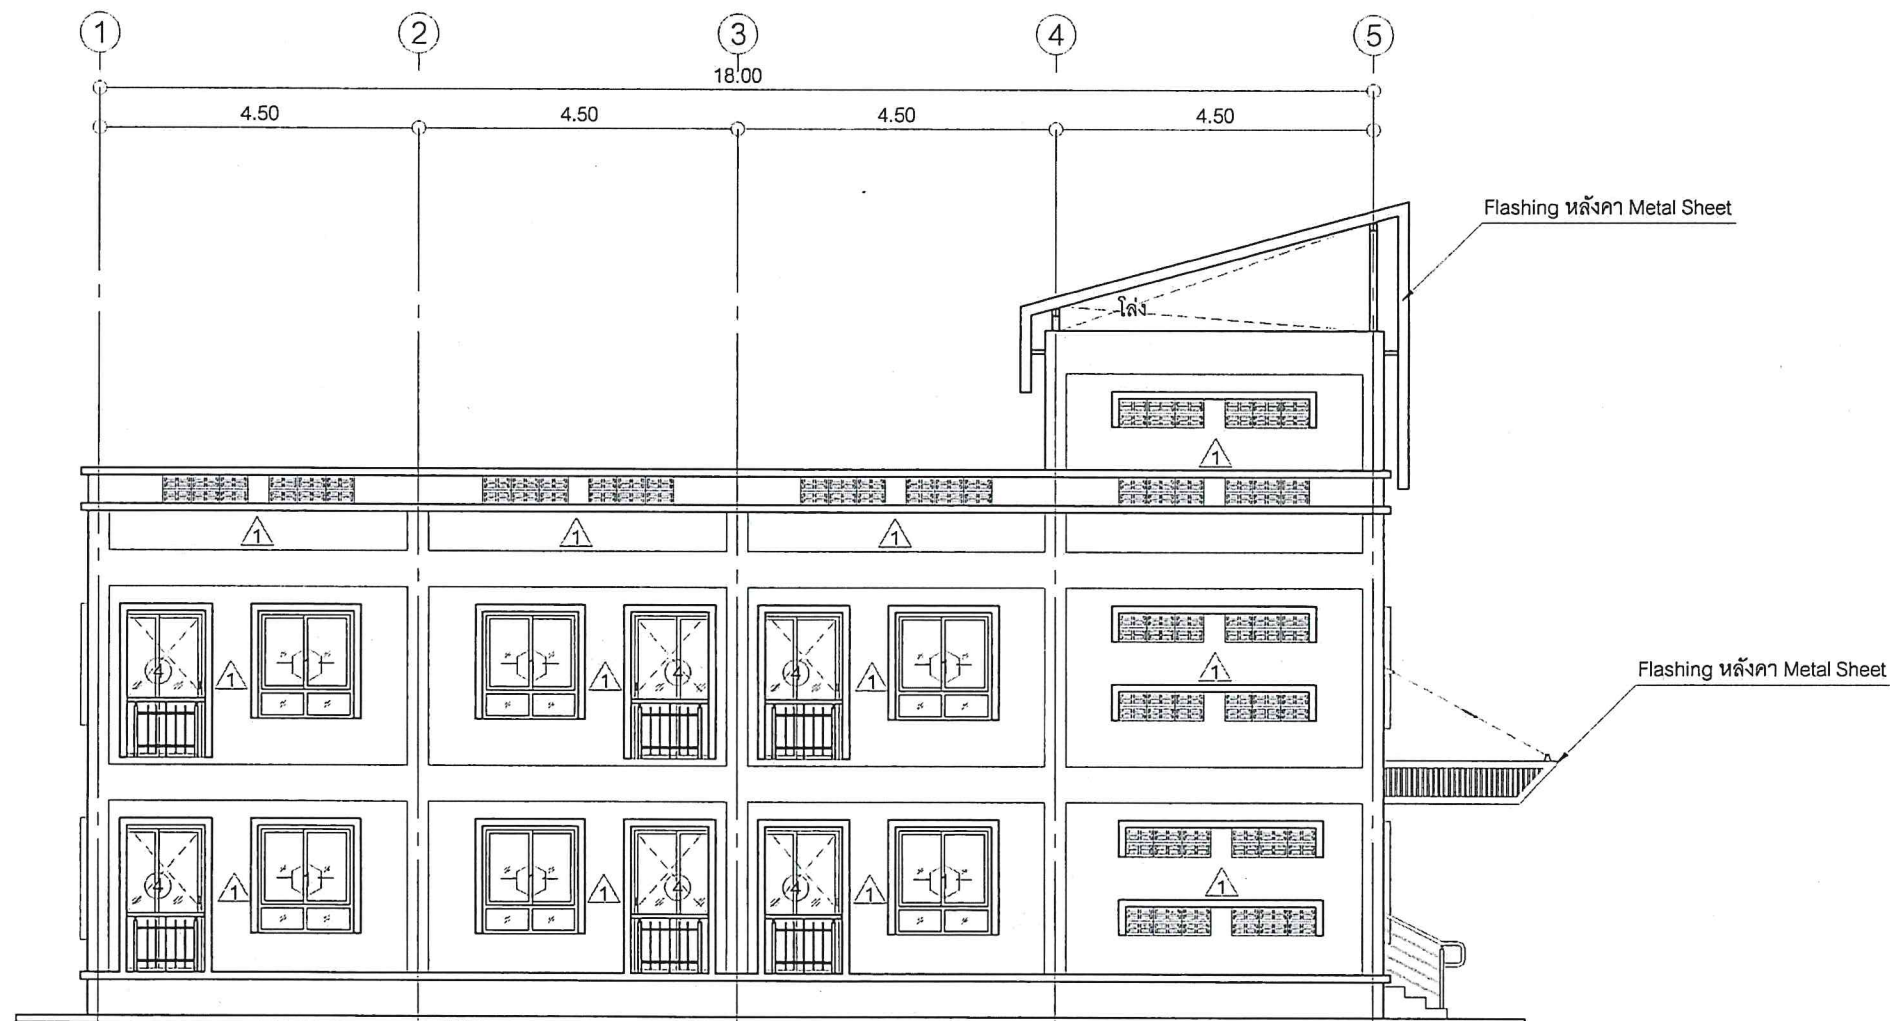

รูปด้าน 1

มาตราส่วน 1:100

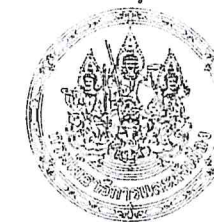

สำนักงานโยธาธิการและผังเมือง
จังหวัดลพบุรี
กรมโยธาธิการและผังเมือง

โครงการ

ออกแบบอาคารหน่วยสืบสวนปราบปราม
ลพบุรี-ปากบารา
พร้อมสิ่งก่อสร้างประกอบ

สำรวจ

สำนักงานโยธาธิการและผังเมือง จ.ลพบุรี

สถาปนิก/เขียนแบบ

(นายพงศ์ศักดิ์ รัตนวิวัฒน์)
พนักงานสถาปนิก

วิศวกรโยธา

(นายทวีศักดิ์ แทะหมั่น)
วิศวกรโยธาปฏิบัติการ

ตรวจ

(นายสัญญา มังคะมโน)
หัวหน้ากลุ่มงานวิชาการโยธาธิการ

อนุมัติ

(นายอัศวิน พลพาณิชย์)
โยธาธิการและผังเมืองจังหวัดลพบุรี

แบบแสดง

รูปด้าน 1

ว/ด/ป

มาตราส่วน

ว/ด/ป

รายการแก้ไข

หมายเหตุ

เลขที่แบบ สขพ.สค. 01/2568


แผ่นที่

A-07

จำนวนแผ่น

39

งาน U. ๑๔/๑๖.๓๒๕ ๑๖/๑๐ ๙๕/๑๐

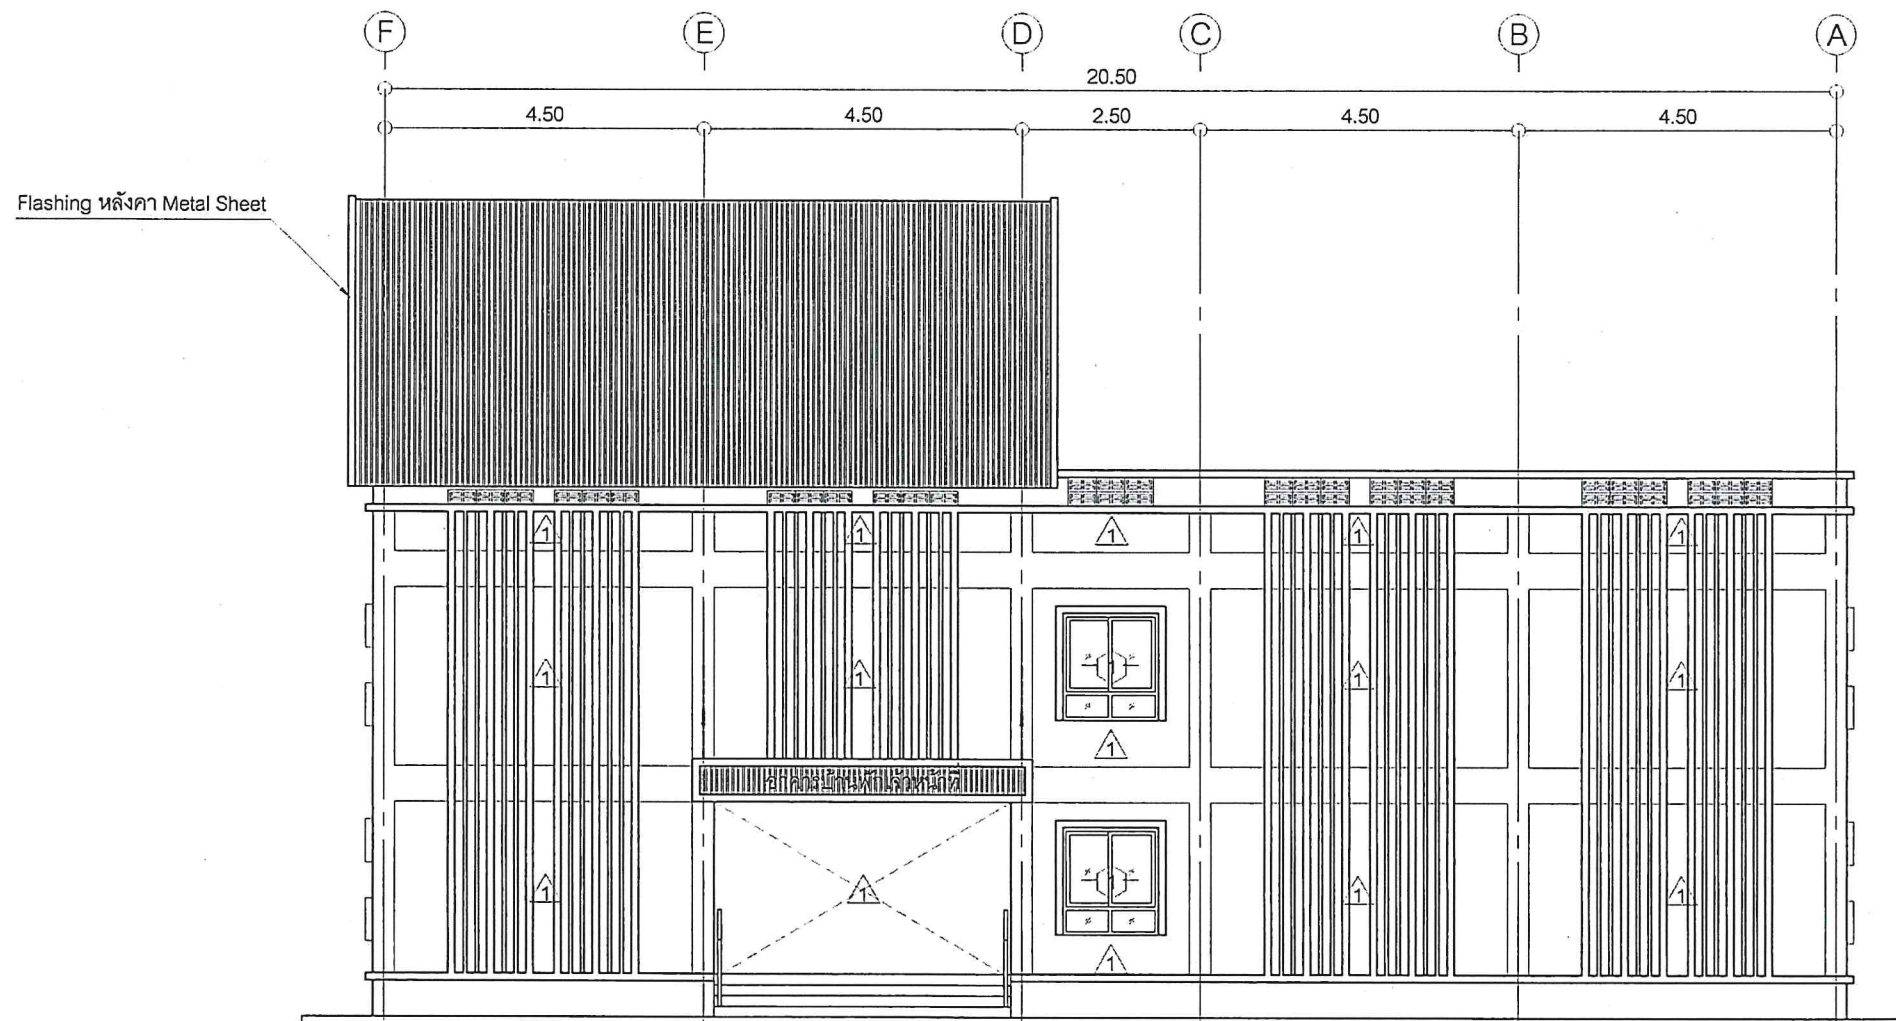


รูปด้าน 2
มาตราส่วน 1:100




สำนักงานโยธาธิการและผังเมือง
จังหวัดลพบุรี
กรมโยธาธิการและผังเมือง

โครงการ
ออกแบบอาคารหน่วยสืบสวนปราบปราม
ลพบุรี-ปากบารา
พร้อมสิ่งก่อสร้างประกอบ

สำรวจ
สำนักงานโยธาธิการและผังเมือง จ.ลพบุรี

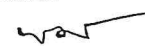สถาปนิก/เขียนแบบ

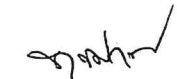(นายพงศ์ศักดิ์ รัตติยาวงค์)
พนักงานสถาปนิก

วิศวกรโยธา

(นายทวีศักดิ์ แผละหมั่น)
วิศวกรโยธาปฏิบัติการ

ตรวจ

(นายสัญญา มังคะมโน)
หัวหน้ากลุ่มงานวิชาการโยธาธิการ

อนุมัติ

(นายอัครพล ผลพานิชย์)
โยธาธิการและผังเมืองจังหวัดลพบุรี

แบบแสดง
รูปด้าน 2

ว/ด/ป

มาตราส่วน


ว/ด/ป รายการแก้ไข

หมายเหตุ

เลขที่แบบ สขพ.สต. 01/2568

แผ่นที่	จำนวนแผ่น
A-08	39

งาน U. @ 4/10/2568. 25/6/2568 25/6/2568 96/190

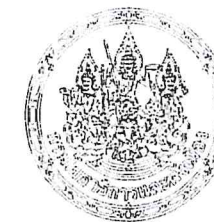

สำนักงานโยธาธิการและผังเมือง
จังหวัดลพบุรี
กรมโยธาธิการและผังเมือง

โครงการ

ออกแบบอาคารหน่วยสืบสวนปราบปราม
ลพบุรี-ปากบารา
พร้อมสิ่งก่อสร้างประกอบ

สำรวจ

สำนักงานโยธาธิการและผังเมือง จ.ลพบุรี

สถาปนิก/เขียนแบบ

(นายพงศ์ศักดิ์ รัตนวิวัฒน์)
พนักงานสถาปนิก

วิศวกรโยธา

(นายทวีศักดิ์ แหะหมั่น)
วิศวกรโยธาปฏิบัติการ

ตรวจ

(นายสัญญา มังคะมโน)
หัวหน้ากลุ่มงานวิชาการโยธาธิการ

อนุมัติ

(นายอัศวิน พลพานิชย์)
โยธาธิการและผังเมืองจังหวัดลพบุรี

แบบแสดง

รูปด้าน 3

ว/ด/ป

มาตราส่วน

ว/ด/ป

รายการแก้ไข

หมายเหตุ

เลขที่แบบ

สขผ.ศต. 01/2568

แผ่นที่

A-09

จำนวนแผ่น


39



รูปด้าน 3


มาตราส่วน 1:100

วิ.บ. ๑๔/๑๖. ๗๕ ๑๖.๑๖ ๙๗/๑๐

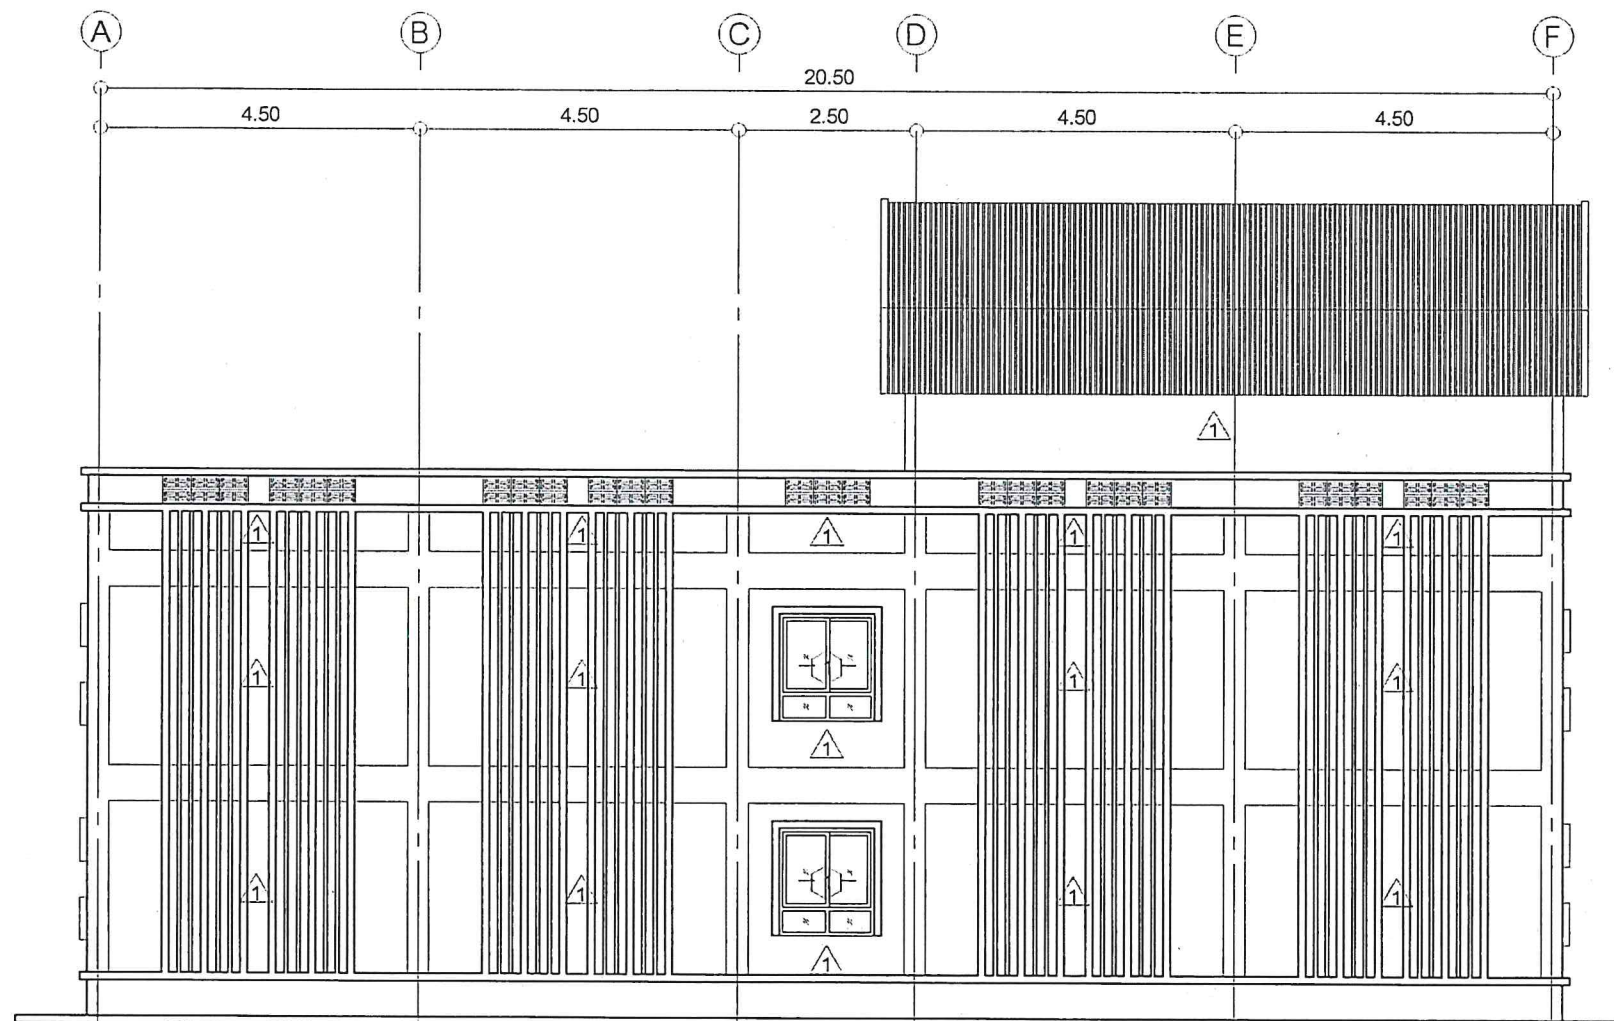

รูปด้าน 4

มาตราส่วน 1:100

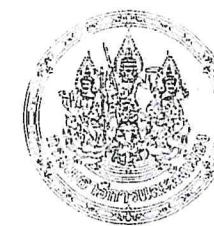

สำนักงานโยธาธิการและผังเมือง
จังหวัดสตูล
กรมโยธาธิการและผังเมือง

โครงการ

ออกแบบอาคารหน่วยสืบสวนปราบปราม
สตูล-ปากบารา
พร้อมสิ่งก่อสร้างประกอบ

สำรวจ

สำนักงานโยธาธิการและผังเมือง จ.สตูล

สถาปนิก/เขียนแบบ

(นายพงศ์ศักดิ์ รัตติยาวงศ์)
พนักงานสถาปนิก

วิศวกรโยธา

(นายทวีศักดิ์ แหะหมื่น)
วิศวกรโยธาปฏิบัติการ

ตรวจ

(นายสัญญา มังคะมโน)
หัวหน้ากลุ่มงานวิชาการโยธาธิการ

อนุมัติ

(นายอัศรพล ผลพานิชย์)
โยธาธิการและผังเมืองจังหวัดสตูล

แบบแสดง

รูปด้าน 4

ว/ด/บ

มาตราส่วน

-

ว/ด/บ

รายการแก้ไข

หมายเหตุ

เลขที่แบบ

สยพ.สต. 01/2568

แผ่นที่

A-10

จำนวนแผ่น

39

งาน U. อย. 17. 174 20. 190 18/190



สำนักงานโยธาธิการและผังเมือง
จังหวัดลพบุรี
กรมโยธาธิการและผังเมือง

โครงการ

ออกแบบอาคารหน่วยสืบสวนปราบปราม
ลพบุรี-ปากบารา
พร้อมสิ่งก่อสร้างประกอบ

สำรวจ

สำนักงานโยธาธิการและผังเมือง จ.ลพบุรี

สถาปนิก/เขียนแบบ

(นายพงศ์ศักดิ์ รัตนวิฑูรย์)
พนักงานสถาปนิก

วิศวกรโยธา

(นายทวีศักดิ์ แผละหมื่น)
วิศวกรโยธาปฏิบัติการ

ตรวจ

(นายสัญญา พังคะมโน)
หัวหน้ากลุ่มงานวิชาการโยธาธิการ

อนุมัติ

(นายอัศวิน พลพานิชย์)
โยธาธิการและผังเมืองจังหวัดลพบุรี

แบบแสดง

แบบขยายประตู D1-D3

ว/ด/บ

มาตราส่วน

ว/ด/บ

รายการแก้ไข

หมายเหตุ

เลขที่แบบ สยพ.สค. 01/2568

แผ่นที่

A-11


จำนวนแผ่น

39

แบบขยายประตู D1-D3

มาตราส่วน 1:50

งาน U. อนุมัติ: ๒๕ ๘๒ ค. ๖๕ ๙๙/๑๙๐

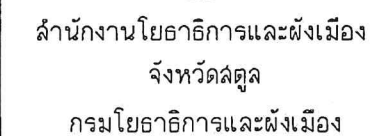

ออกแบบอาคารหน่วยสืบสวนปราบปราม
 สัตูล-ปากบารา
 พร้อมสิ่งก่อสร้างประกอบ

สำนักงานโยธาธิการและผังเมือง จ.สตูล

(นายพงศ์ศักดิ์ รัตติยาวงศ์)
พนักงานสถาปนิก

(นายทวิศักดิ์ แหะหมั่น)
วิศวกรโยธาปฏิบัติกร

(นายสัญญา มังคะมโน)
หัวหน้ากลุ่มงานวิชาการโยธาธิการ

(นายอัครพล ผลพานิชย์)
โยธาธิการและผังเมืองจังหวัดลพบุรี


แบบขยายประตู D4-D6

ว/ด/ป	รายการแก้ไข
-------	-------------


เลขที่แบบ สขผ.สค. 01/2568

แผ่นที่	จำนวนแผ่น
---------	-----------


39

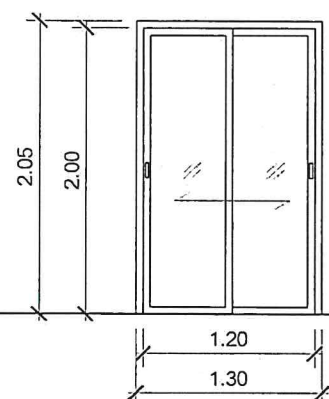

▼ ระดับพื้นเมื่อตกแต่งแล้วเสร็จ

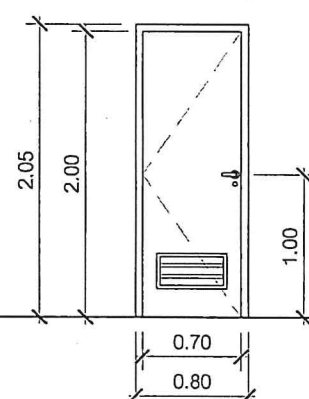


▼ ระดับเพิ่มเมื่อตกแต่งแล้วเสร็จ

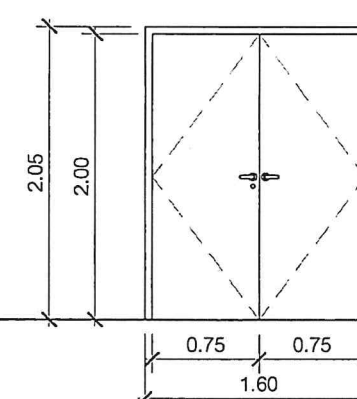

▼ ระดับพื้นฐานตั้งแต่แล้วเสร็จ

มาตราส่วน 1:50

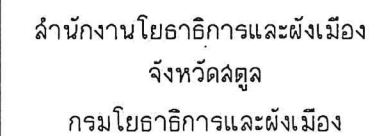

ออกแบบอาคารหน่วยสืบสวนปราบปราม
 ลัตตูล-ปากบารา
 พร้อมสิ่งก่อสร้างประกอบ

สำนักงานโยธาธิการและผังเมือง จ.สศล

(นายพงศ์ศักดิ์ รัตติยาวงค์)
พนักงานสอบสวน

(นายทวิศักดิ์ แหะหมั่น)
วิศวกรโยธาปฏิบัติกร

(นายสัญญา มังคะมโน)
หัวหน้ากลุ่มงานวิชาการโยธาธิการ

(นายอัครพล ผลพานิชย์)
 โยธาธิการและผังเมืองจังหวัดลพบุรี


แบบขยายหน้าต่าง W1

ว/ด/ป	รายการแก้ไข
-------	-------------

เลขที่แบบ	สยผ.สค. 01/2568
-----------	-----------------

จำนวนแ

39

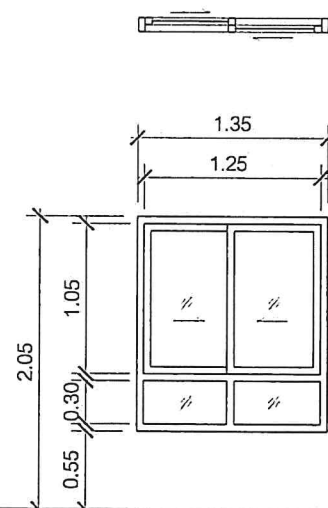


▼ ระดับพื้นเมื่อตกแต่งแล้วเสร็จ

W1	หน้าต่างบานเลื่อน พร้อมช่องแสงกระจกติดตาย				
วงกบ	วงกบบนและข้าง : อลูมิเนียมมอดำ 2"x4"				
บานกรอบ	กรอบบานหน้าต่าง : อลูมิเนียมมอดำ 1"x2"				
ลูกพับ	ลูกพับหน้าต่าง : กระจกใส หน้า 6 มม.				
	ลูกพับกระจกติดตาย : กระจกใส หน้า 6 มม.				
อุปกรณ์	บานเลื่อน : ตามมาตรฐานผู้ผลิต				
	มือจับ : มือจับดึงบานเลื่อนอลูมิเนียม				
	กลอน : ตามมาตรฐานผู้ผลิต				
	กุญแจ : ตามมาตรฐานผู้ผลิต				
หมายเหตุ	-				

แบบขยายหน้าต่าง W1

มาตราส่วน 1:50

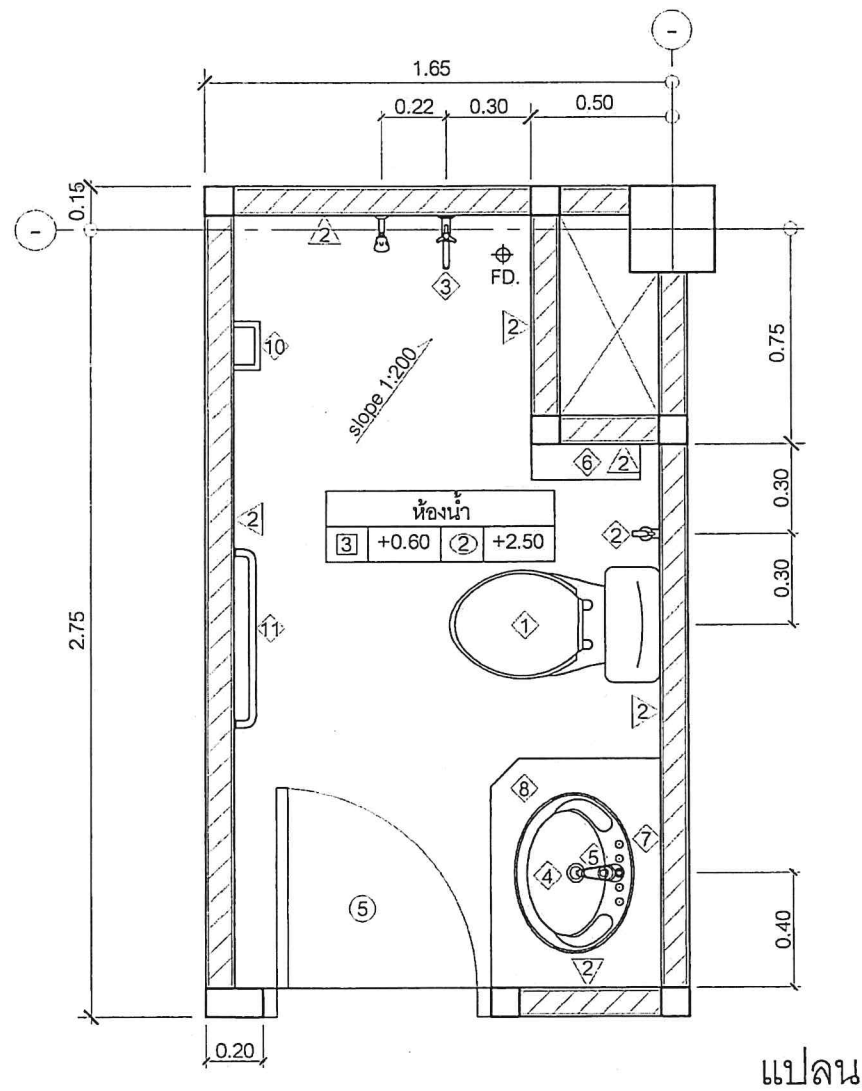

รายการ			
รหัส	ประตู	รหัส	สุขภัณฑ์
⑤	ประตูบานเปิดเดี่ยว	①	โถสุขภัณฑ์
		②	สายฉีดชำระพร้อมขอแขวน
		③	ก๊อกน้ำ
รหัส	วัสดุปูพื้น/ผนัง/ฝ้า	④	อ่างล้างหน้า
③	พื้นปูกระเบื้องเซรามิค ขนาด 0.30x0.30 ม.ชนิดกันลื่น (ระบุสีภายหลัง)	⑤	ก๊อกน้ำอ่างล้างหน้า
③	ผนังปูกระเบื้องเซรามิค ขนาด 0.20x0.30 ม.(ระบุสีภายหลัง)	⑥	ที่ใส่กระดาษชำระ
②	ฝ้ายิปซัมบอร์ดหนา 9 มม. ชนิดกันชื้น โครงเคราโลหะชุบสังกะสี ฉาบเรียบรอยต่อ ทาสี พร้อมไม้ขอบฝ้าแบบแผ่นกว้าง 2"	⑦	กระจกเงาขอบเปลือยเจียรปรี ขนาด 0.75x1.00 ม.
		⑧	ที่อปินแกรนิตดำ
		⑨	ฝักบัวอาบน้ำ
		⑩	ที่วางสบู่แบบฝังผนัง
		⑪	ราวแขวนผ้าสแตนเลส
		FD.	ตะแกรงกรองผงพร้อมที่ดักกลิ่น

หมายเหตุ : ให้ใช้ผลิตภัณฑ์ของ COTTO, AMERICAN STANDARD, KOHLER หรือคุณภาพเทียบเท่า

แบบขยายห้องน้ำ 1

มาตราส่วน 1:25



สำนักงานโยธาธิการและผังเมือง
จังหวัดสกล
กรมโยธาธิการและผังเมือง

โครงการ

ออกแบบอาคารหน่วยสืบสวนปราบปราม
สกล-ปากบารา
พร้อมสิ่งก่อสร้างประกอบ

สำรวจ

สำนักงานโยธาธิการและผังเมือง จ.สกล

สถาปนิก/เขียนแบบ

(นายพงค์ศักดิ์ รัตติยาวงศ์)
พนักงานสถาปนิก

วิศวกรโยธา

(นายทวีศักดิ์ แหะหมั่น)
วิศวกรโยธาปฏิบัติการ

ตรวจ

(นายฉัตรพล มังคะโม)
หัวหน้ากลุ่มงานวิชาการโยธาธิการ

อนุมัติ

(นายอัศวิน พลพานิชย์)
โยธาธิการและผังเมืองจังหวัดสกล

แบบแสดง

แบบขยายห้องน้ำ 1

ว/ด/ป

มาตราส่วน

ว/ด/ป

รายการแก้ไข

หมายเหตุ

เลขที่แบบ

สขผ.สค. 01/2568




แผ่นที่

จำนวนแผ่น

A-14

39


งาน U. อนุมัติ 24 ธ.ค. 68 102/190

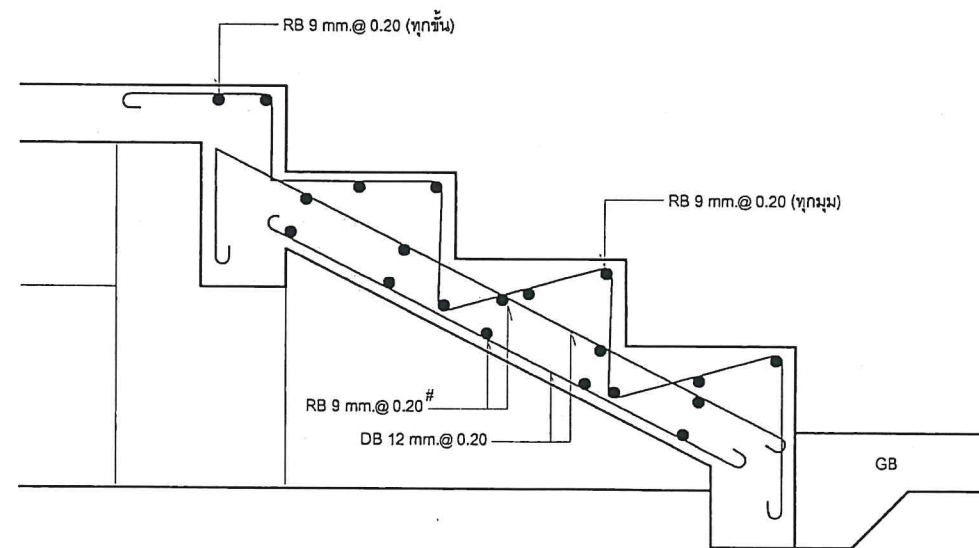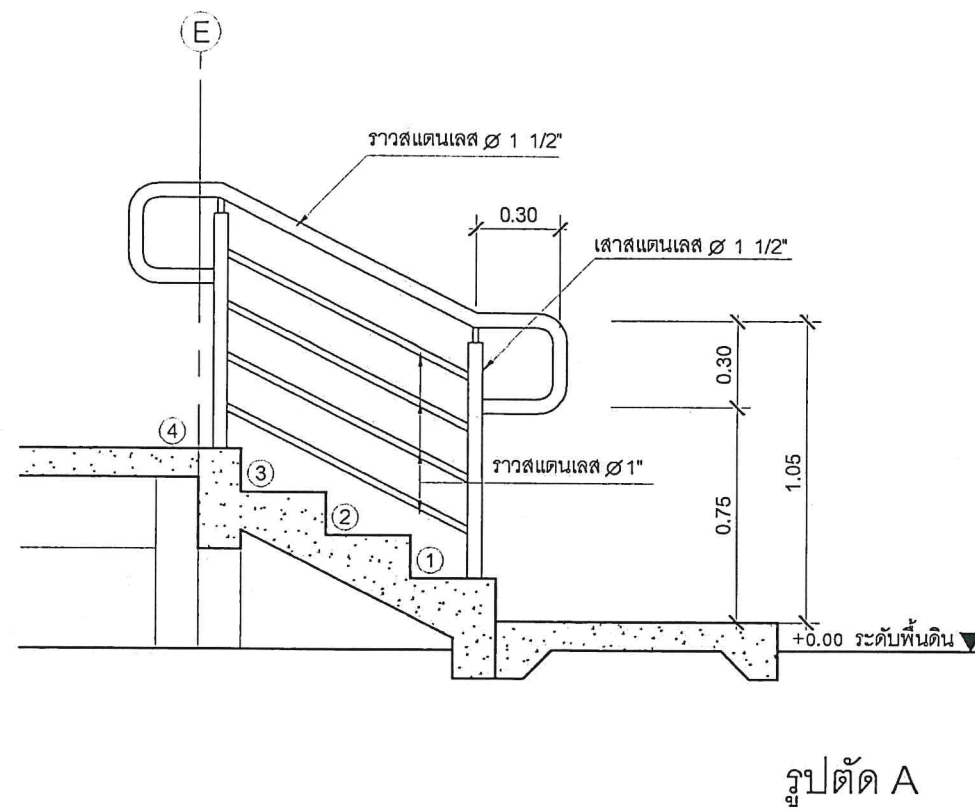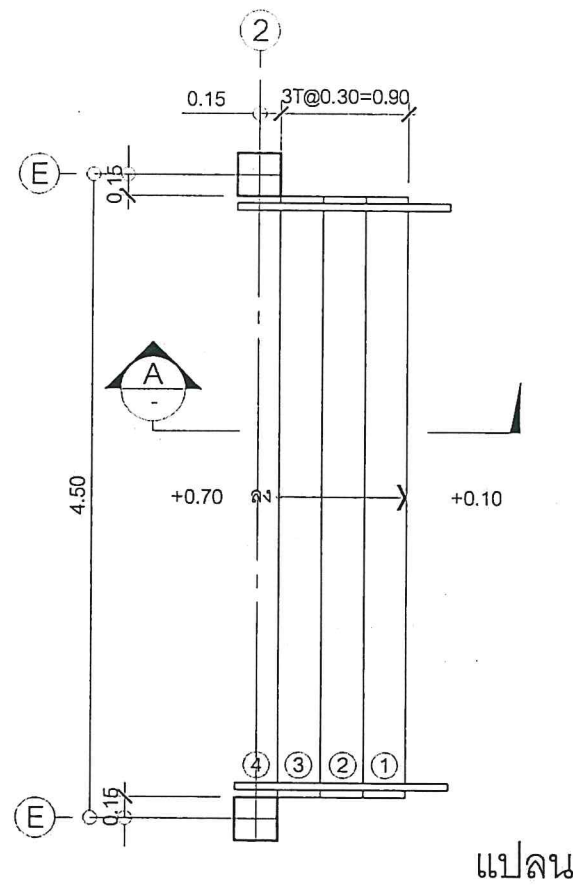

แบบขยายโครงสร้างบันได 1

แบบขยายบันได 1

มาตราส่วน 1:50

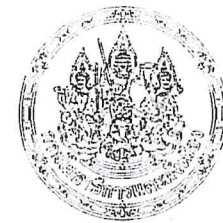

สำนักงานโยธาธิการและผังเมือง
จังหวัดลพบุรี
กรมโยธาธิการและผังเมือง

โครงการ

ออกแบบอาคารหน่วยสืบสวนปราบปราม
ลพบุรี-ปากบารา
พร้อมสิ่งก่อสร้างประกอบ

สำรวจ

สำนักงานโยธาธิการและผังเมือง จ.ลพบุรี

สถาปนิก/เขียนแบบ

(นายพงศ์ศักดิ์ รัตติยาวงศ์)
พนักงานสถาปนิก

วิศวกรโยธา

(นายทวีศักดิ์ แผละหมื่น)
วิศวกรโยธาปฏิบัติการ

ตรวจ

(นายสัญญา มังคะมโน)
หัวหน้ากลุ่มงานวิชาการโยธาธิการ

อนุมัติ

(นายอัครพล ผลพานิชย์)
โยธาธิการและผังเมืองจังหวัดลพบุรี

แบบแสดง

แบบขยายบันได 1

ว/ด/บ

มาตราส่วน

ว/ด/บ

รายการแก้ไข

หมายเหตุ

เลขที่แบบ สขส.สต. 01/2568

แผ่นที่

จำนวนแผ่น

A-15

39

วิบูลย์ ๑๔/๑๒/๒๕๖๔ ๑๐.๓/๒๕๖๔



สำนักงานโยธาธิการและผังเมือง
จังหวัดลพบุรี
กรมโยธาธิการและผังเมือง

โครงการ
ออกแบบอาคารหน่วยสืบสวนปราบปราม
ลพบุรี-ปากบารา
พร้อมสิ่งก่อสร้างประกอบ

สำรวจ
สำนักงานโยธาธิการและผังเมือง จ.ลพบุรี

สถาปนิก/เขียนแบบ
(นายพงศ์ศักดิ์ รัตติยาวงค์)
พนักงานสถาปนิก

วิศวกรโยธา
(นายทวีศักดิ์ แผละหมั่น)
วิศวกรโยธาปฏิบัติการ

ตรวจ
(นายสุญญา มังคะโม)
หัวหน้ากลุ่มงานวิชาการโยธาธิการ

อนุมัติ
(นายอัครพล ผลพานิชย์)
โยธาธิการและผังเมืองจังหวัดลพบุรี

แบบแสดง
แบบขยายบันได 2

ว/ด/ป


มาตราส่วน

ว/ด/ป รายการแก้ไข


หมายเหตุ

เลขที่แบบ สยพ.สค. 01/2568


แผ่นที่	จำนวนแผ่น
A-16	39

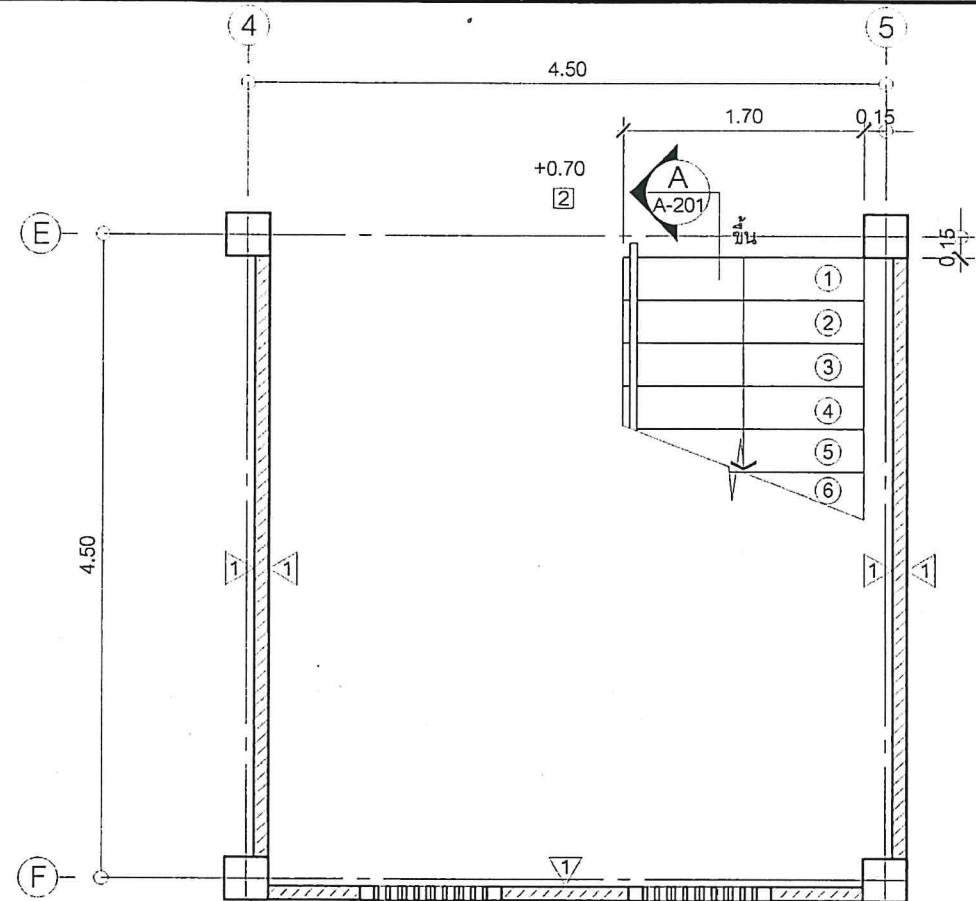


แปลนบันไดชั้น 1

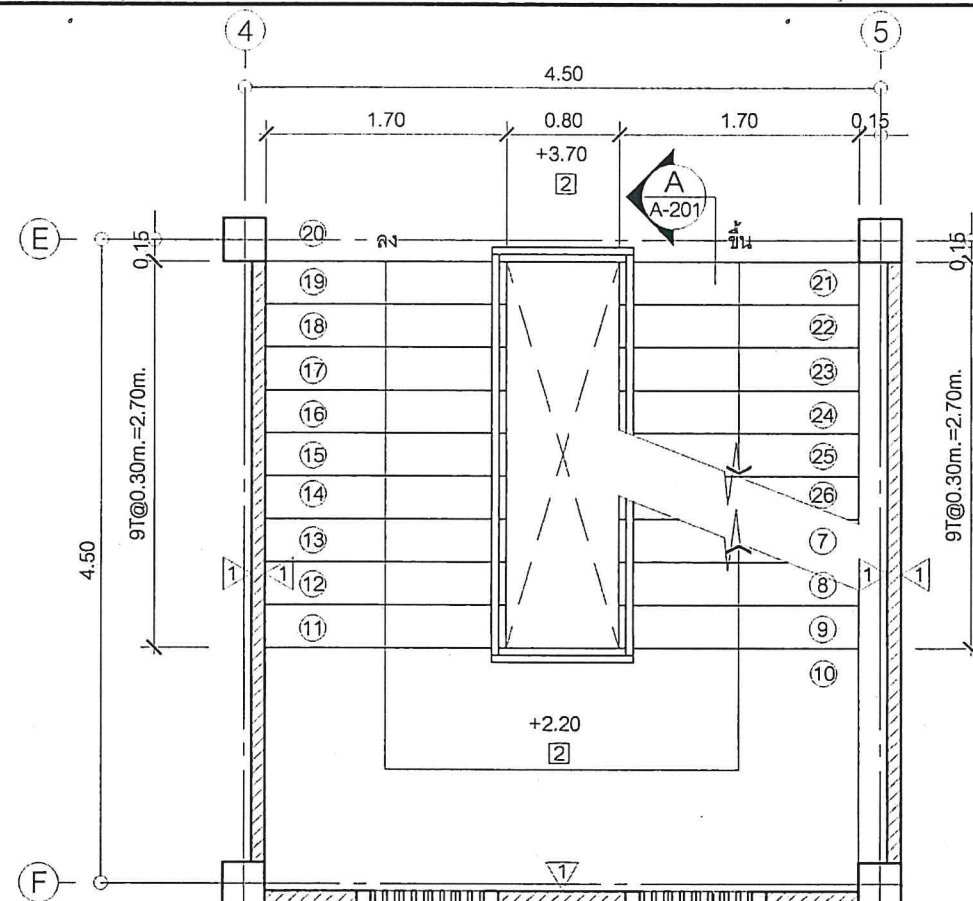

แปลนบันไดชั้น 2

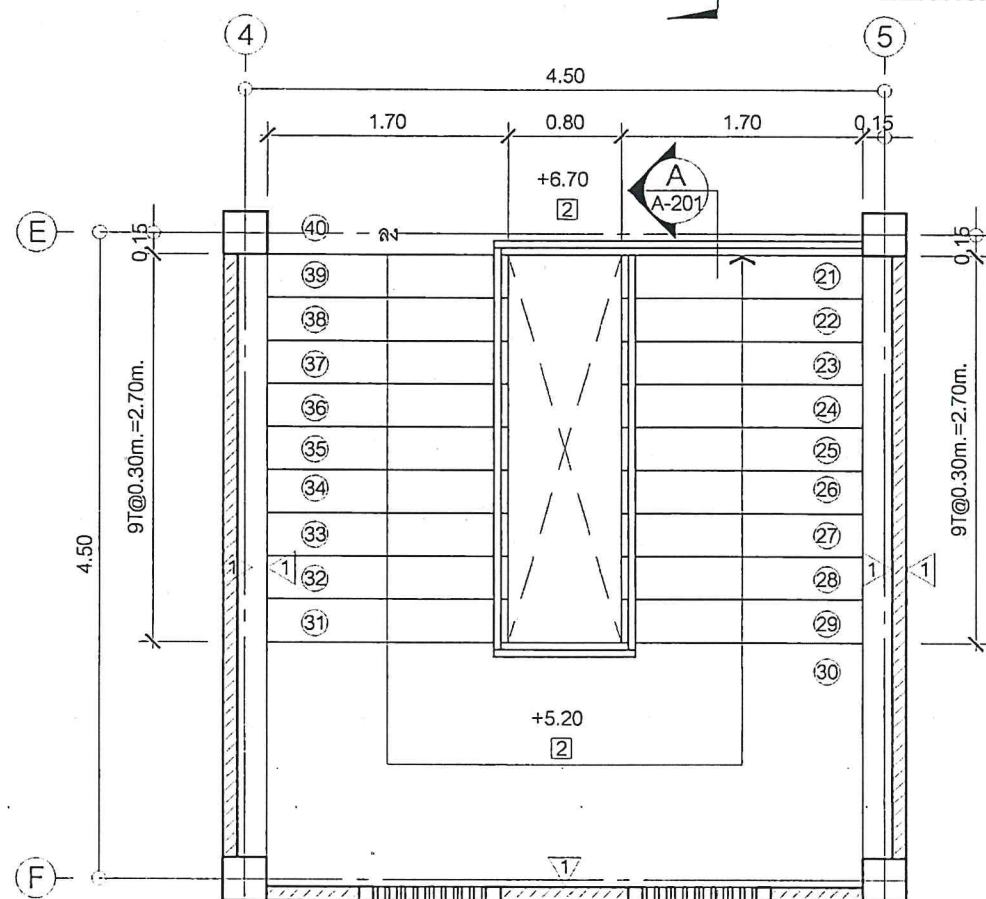

แปลนบันไดชั้นดาดฟ้า

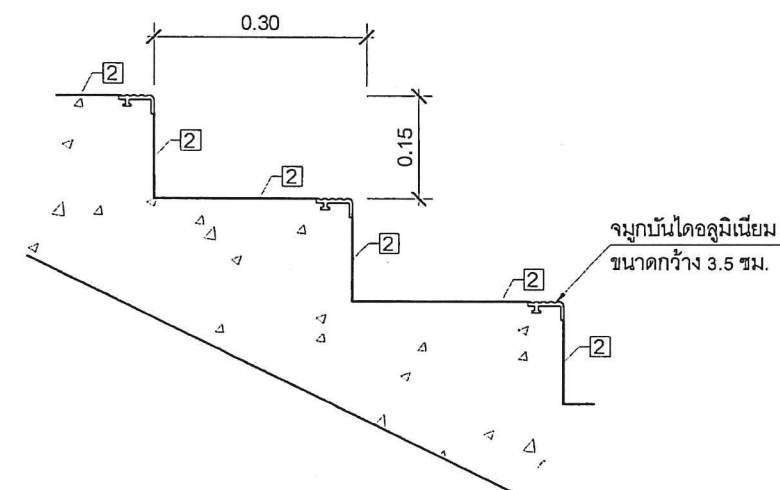


แบบขยายรายละเอียดบันได 2

แบบขยายบันได 2

มาตราส่วน 1:50

งาน, ๑๕/๑๒/๖๕ ๑๐๔/๑๙๐

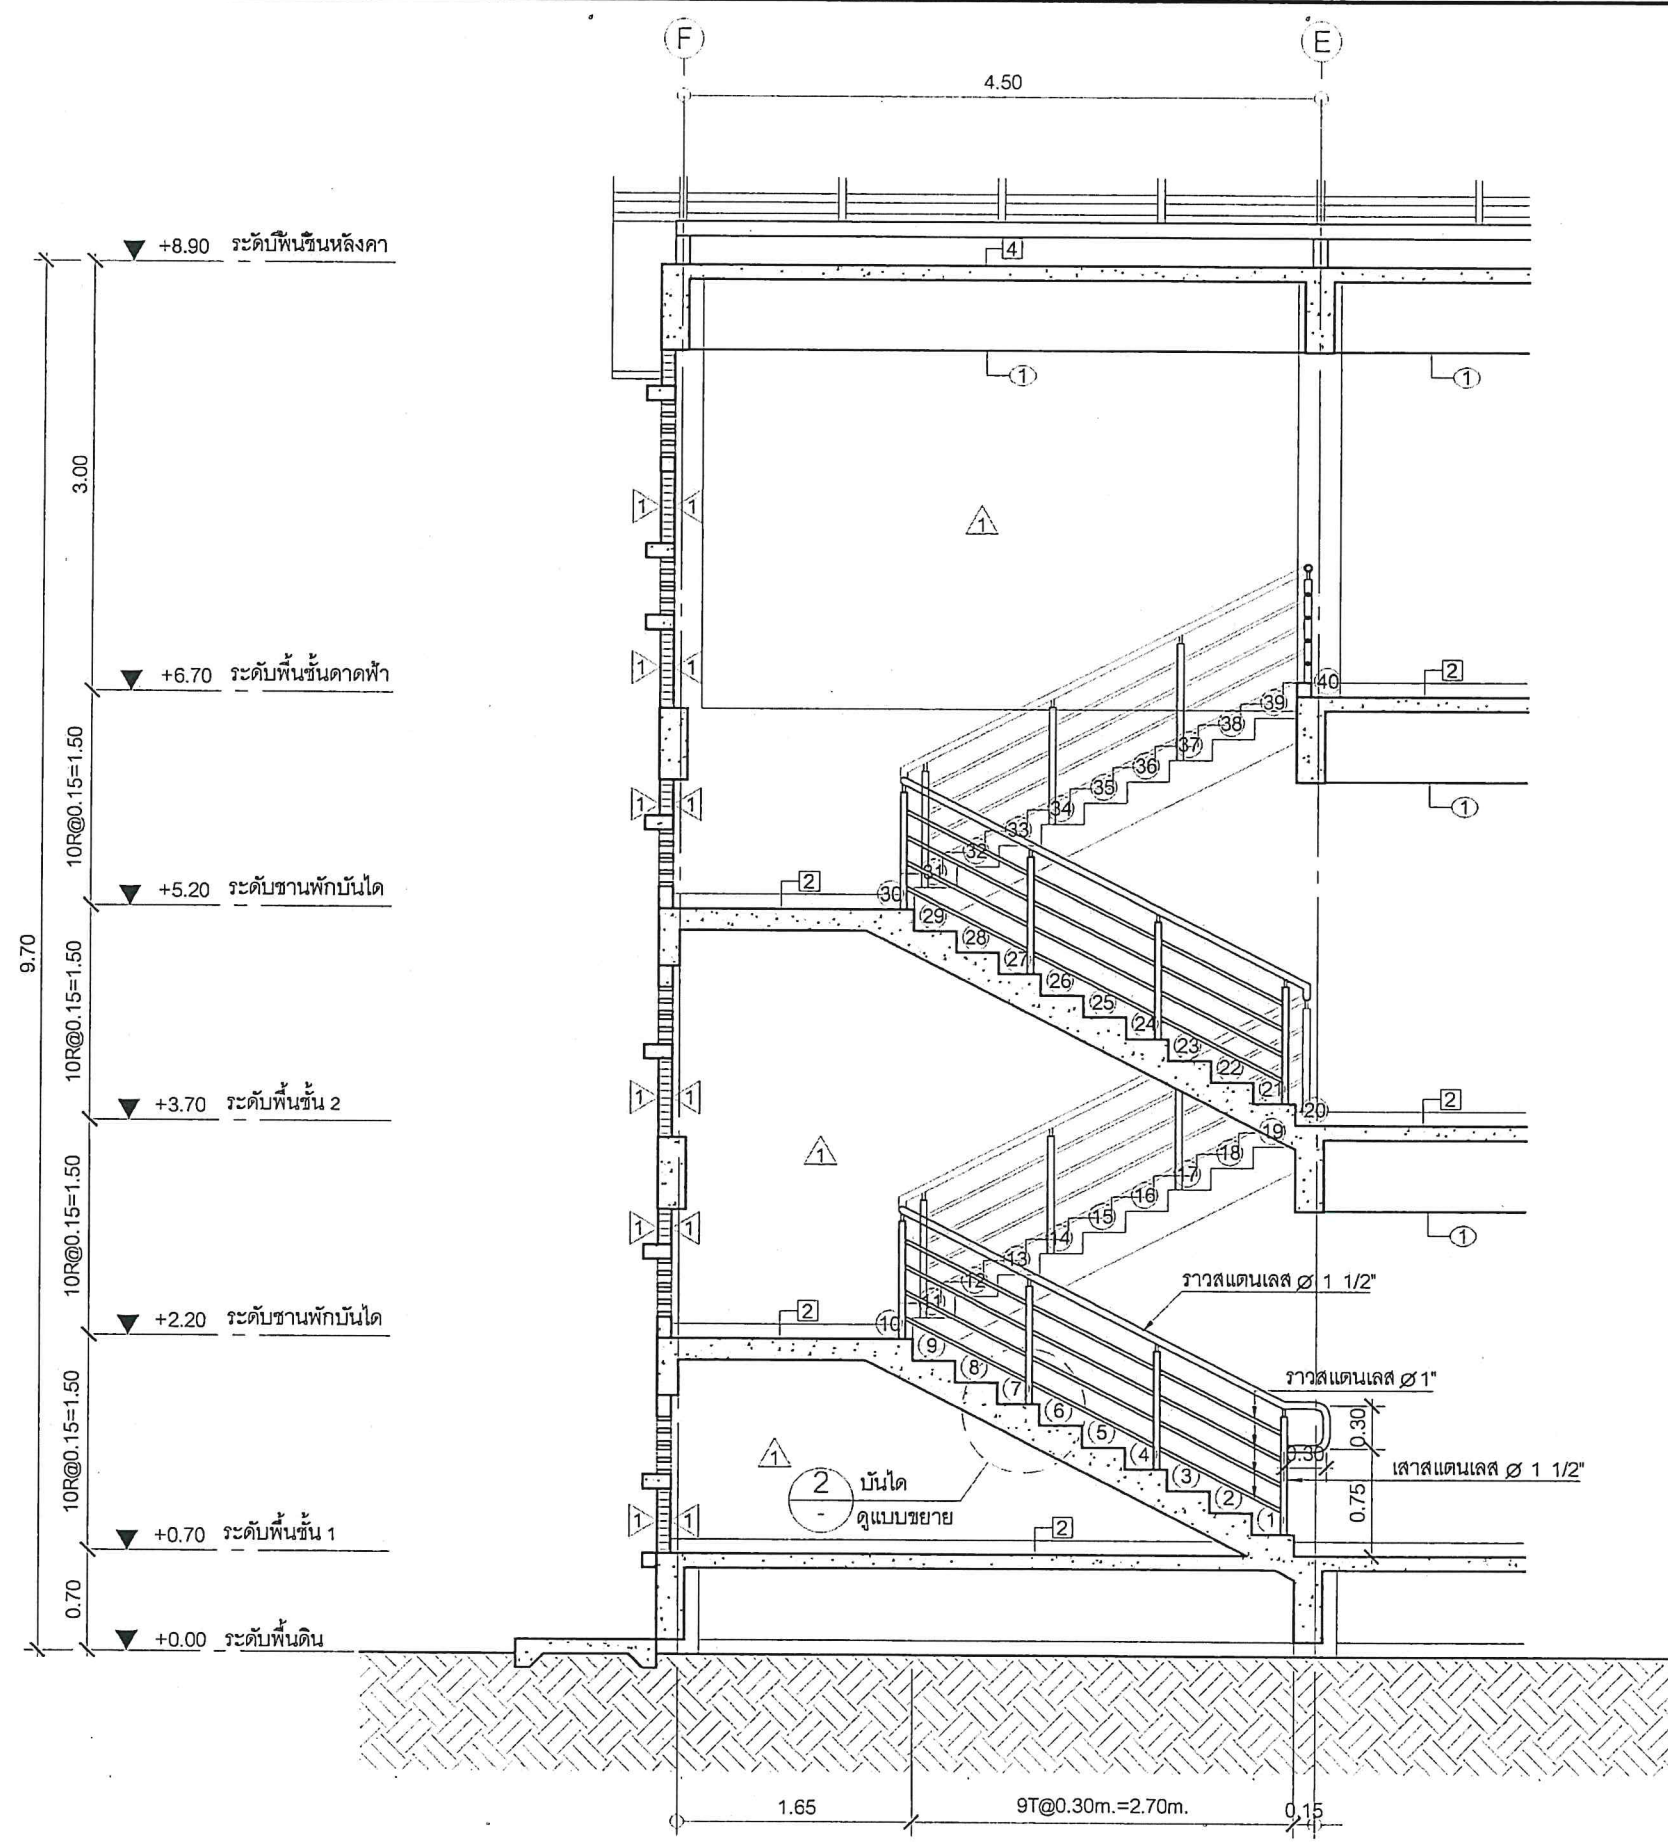

แบบรูปตัด A
มาตราส่วน 1:50



สำนักงานโยธาธิการและผังเมือง
จังหวัดสตูล
กรมโยธาธิการและผังเมือง

โครงการ
ออกแบบอาคารหน่วยสืบสวนปราบปราม
สตูล-ปากบารา
พร้อมสิ่งก่อสร้างประกอบ

สำรวจ
สำนักงานโยธาธิการและผังเมือง จ.สตูล

สถาปนิก/เขียนแบบ
(นายพงศ์ศักดิ์ รัตติยาวงค์)
พนักงานสถาปนิก

วิศวกรโยธา
(นายทวีศักดิ์ แผละหมั่น)
วิศวกรโยธาปฏิบัติการ

ตรวจ
(นายสัญญา พังคะมโน)
หัวหน้ากลุ่มงานวิชาการโยธาธิการ

อนุมัติ
(นายอัศพร ผลพานิชย์)
โยธาธิการและผังเมืองจังหวัดสตูล

แบบแสดง
แบบรูปตัด A

ว/ด/บ

มาตราส่วน


ว/ด/บ รายการแก้ไข

หมายเหตุ

เลขที่แบบ สยพ.สต. 01/2568

แผ่นที่	จำนวนแผ่น
A-17	39

วันที่ 10/5/190

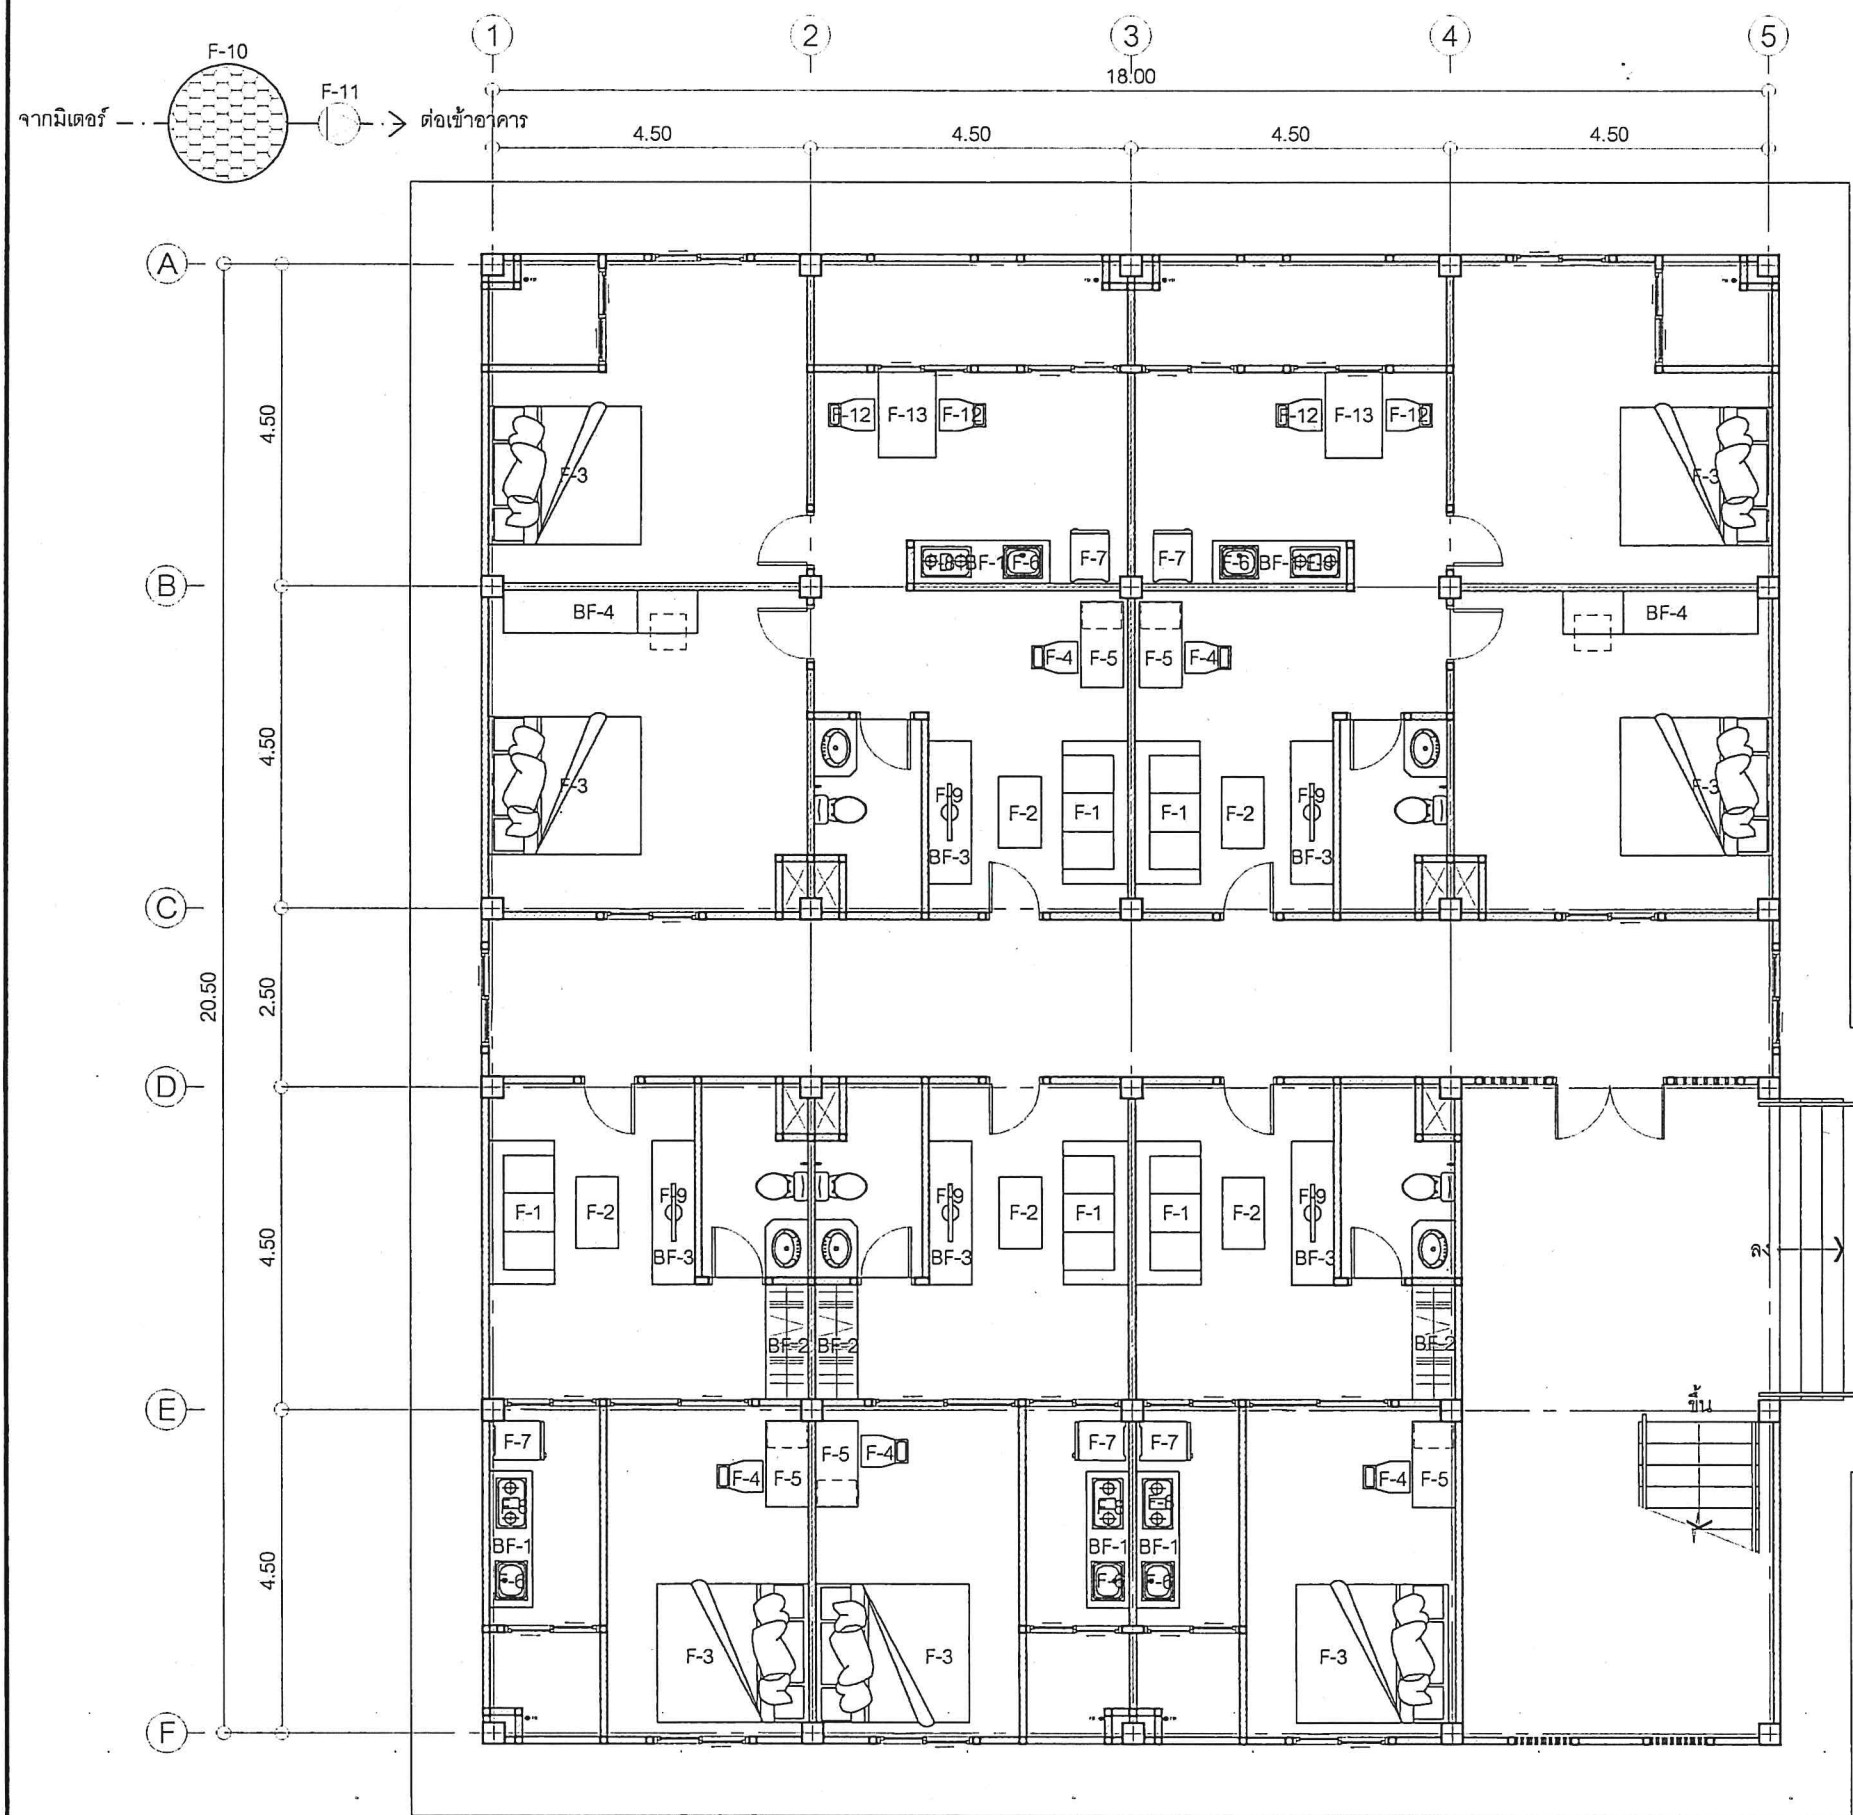

รายการประกอบแบบเฟอร์นิเจอร์

- F-1 โซฟา 3 ที่นั่ง
- F-2 โต๊ะกลาง
- F-3 เตียงนอนขนาด 6 ฟุต
- F-4 เก้าอี้ทำงาน
- F-5 โต๊ะทำงานมีลิ้นชัก
- F-6 ชิ้งค์ 1 หลุม ผังเคาน์เตอร์พร้อมก๊อกน้ำล้างจาน
- F-7 ตู้เย็น ความจุไม่ต่ำกว่า 9 คิวมีฟุต
- F-8 เตาแก๊สแบบ 2 หัว ชนิดวางบนเคาน์เตอร์พร้อมถังแก๊ส
- F-9 SMART TV 32 นิ้ว
- F-10 ถังเก็บน้ำสแตนเลสพร้อมขาตั้งและฝาบปิด ขนาด 6,000 ลิตร
- F-11 เครื่องสูบน้ำ
- F-12 เก้าอี้รับประทานอาหาร
- F-13 โต๊ะรับประทานอาหาร
- BF-1 เคาน์เตอร์ครัว
- BF-2 ตู้เสื้อผ้า
- BF-3 ชั้นวางทีวี
- BF-4 ตู้เสื้อผ้าและแต่งตัว

แปลนเฟอร์นิเจอร์ ชั้นที่ 1

มาตราส่วน 1:100



สำนักงานโยธาธิการและผังเมือง
จังหวัดสตูล
กรมโยธาธิการและผังเมือง

โครงการ

ออกแบบอาคารหน่วยสืบสวนปราบปราม
สตูล-ปากบารา
พร้อมสิ่งก่อสร้างประกอบ

สำรวจ

สำนักงานโยธาธิการและผังเมือง จ.สตูล

สถาปนิก/เขียนแบบ

(นายพงศ์ศักดิ์ รัตติยาวงค์)
พนักงานสถาปนิก

วิศวกรโยธา

(นายทวีศักดิ์ แผละหมื่น)
วิศวกรโยธาปฏิบัติการ

ตรวจ

(นายสัญญา มังคะมโน)
หัวหน้ากลุ่มงานวิชาการโยธาธิการ

อนุมัติ

(นายอัศรพล ผลพานิชย์)
โยธาธิการและผังเมืองจังหวัดสตูล

แบบแสดง

แปลนเฟอร์นิเจอร์ ชั้นที่ 1

ว/ด/บ

มาตราส่วน

ว/ด/บ รายการแก้ไข

หมายเหตุ

เลขที่แบบ สยพ.สต. 01/2568


แผ่นที่

จำนวนแผ่น

A-18

39

วิ.อ. ๑๔/๑๒.๒๕๖๔ ๑๐๖/๑๙๐

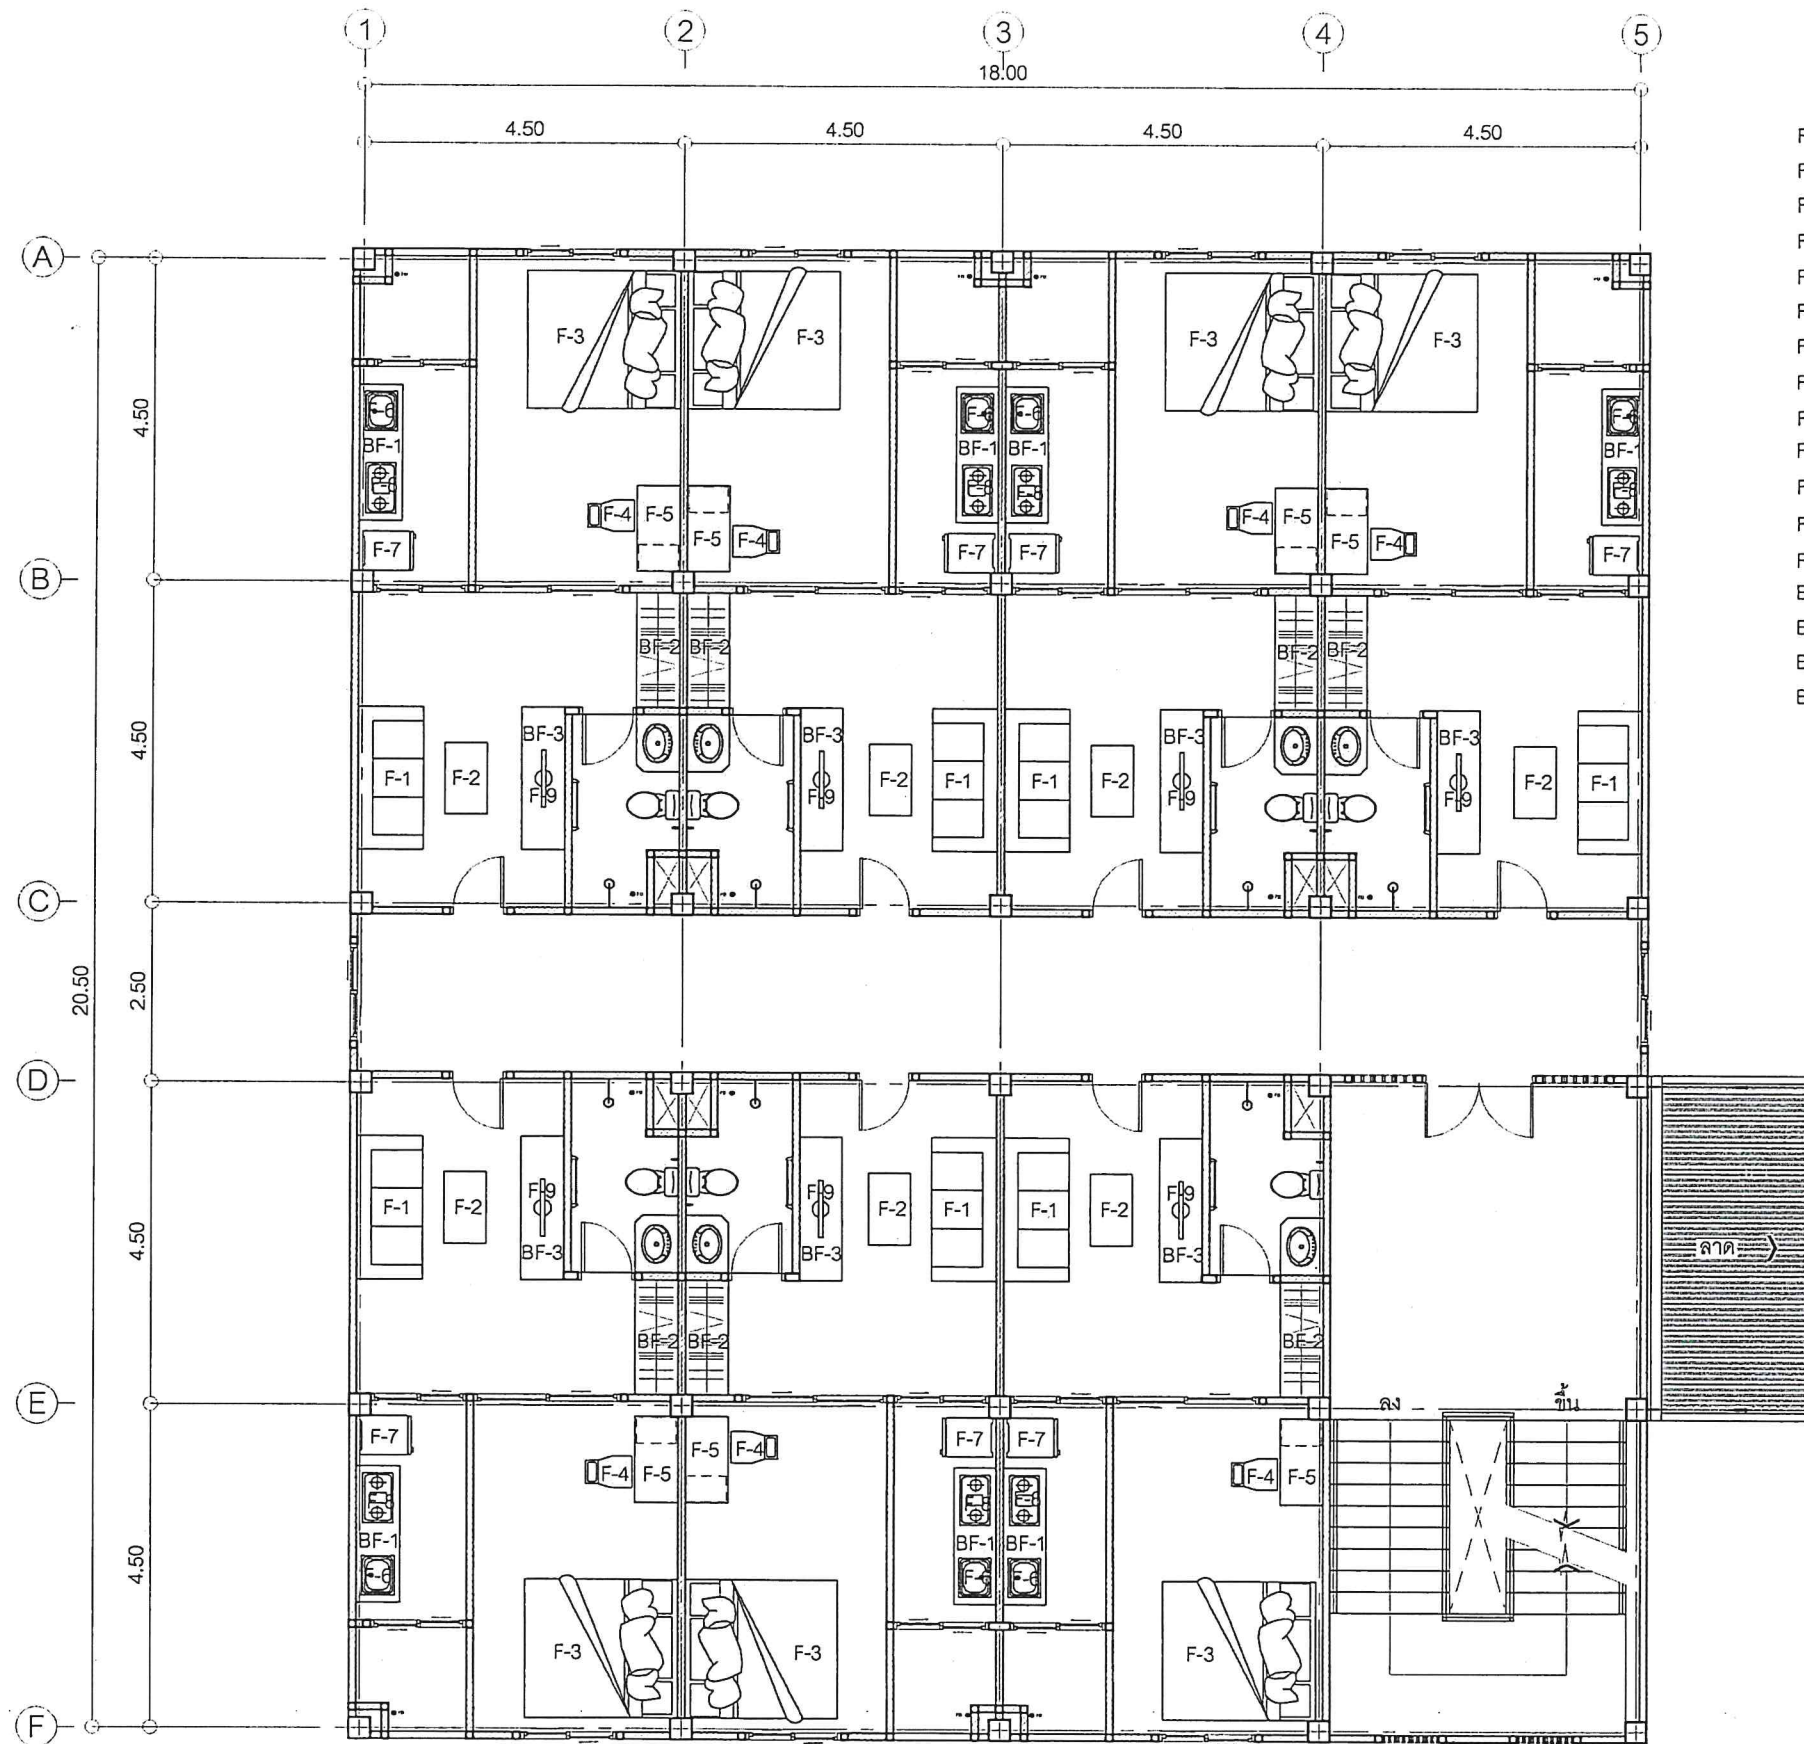

รายการประกอบแบบเฟอร์นิเจอร์

- F-1 โซฟา 3 ที่นั่ง
- F-2 โต๊ะกลาง
- F-3 เตียงนอนขนาด 6 ฟุต
- F-4 เก้าอี้ทำงาน
- F-5 โต๊ะทำงานมีลิ้นชัก
- F-6 ตู้ 1 หลุม ผึงเคาน์เตอร์พร้อมก๊อกน้ำล้างจาน
- F-7 ตู้เย็น ความจุไม่ต่ำกว่า 9 คิวมีกฟุต
- F-8 เตาแก๊สแบบ 2 หัว ชนิดวางบนเคาน์เตอร์พร้อมถังแก๊ส
- F-9 SMART TV 32 นิ้ว
- F-10 ถังเก็บน้ำสแตนเลสพร้อมขาตั้งและฝาปิด ขนาด 6,000 ลิตร
- F-11 เครื่องสูบน้ำ
- F-12 เก้าอี้รับประทานอาหาร
- F-13 โต๊ะรับประทานอาหาร
- BF-1 เคาน์เตอร์ครัว
- BF-2 ตู้เสื้อผ้า
- BF-3 ชั้ววางทีวี
- BF-4 ตู้เสื้อผ้าและแต่งตัว

แปลนเฟอร์นิเจอร์ ชั้นที่ 2

มาตราส่วน 1:100



สำนักงานโยธาธิการและผังเมือง
จังหวัดสกล
กรมโยธาธิการและผังเมือง

โครงการ

ออกแบบอาคารหน่วยสืบสวนปราบปราม
สกล-ปากบารา
พร้อมสิ่งก่อสร้างประกอบ

สำรวจ

สำนักงานโยธาธิการและผังเมือง จ.สกล

สถาปนิก/เขียนแบบ

(นายพงศ์ศักดิ์ รัตติยาวงค์)
พนักงานสถาปนิก

วิศวกรโยธา

(นายทวีศักดิ์ แผละหมั่น)
วิศวกรโยธาปฏิบัติการ

ตรวจ

(นายสัญญา มังคะมโน)
หัวหน้ากลุ่มงานวิชาการโยธาธิการ

อนุมัติ

(นายอรพณ ผลพานิชย์)
โยธาธิการและผังเมืองจังหวัดสกล

แบบแสดง

แปลนเฟอร์นิเจอร์ ชั้นที่ 2

ว/ด/บ

มาตราส่วน

ว/ด/บ

หมายเหตุ

เลขที่แบบ สยพ.สท. 01/2568

แผ่นที่	จำนวนแผ่น
A-19	39

งาน U. ๑๔/๒๕๖๔ ๑๐๗/๑๐

รายการประกอบแบบโครงสร้าง

ให้ใช้มาตรฐานงานโครงสร้างอาคาร มยผ.1101-64 ถึง มยผ.1106-64 ในการก่อสร้าง ส่วนรายละเอียดอื่นให้ดำเนินการตามที่กำหนดไว้ในแบบ และรายการประกอบแบบ โครงสร้าง

2. คอนกรีตโครงสร้างให้ใช้คอนกรีตที่มีกำลังอัดประลัย (fc') รูปทรงลูกบาศก์ = 240 กก. / ตร.ซม. ที่อายุ 28 วัน
3. เหล็กเสริมคอนกรีต
 - 3.1 เหล็กเสริมขนาด Ø 6 มม. และ Ø 9 มม. ให้ใช้เหล็กเส้นกลม SR-24 (มอก.20-2559)
 - 3.2 เหล็กเสริมขนาด Ø 12 มม. ขึ้นไป ให้ใช้เหล็กข้ออ้อย SD-40 (มอก. 24 - 2559) หรือ SD-40T
4. งานแผ่นพื้น
 - 4.1 พื้นคอนกรีตสำเร็จรูป HC ให้ใช้แผ่นพื้น HOLLOW CORE มีคุณสมบัติเฉพาะดังนี้
 - ใช้พื้น HOLLOW CORE หนา 80 มม.
 - เมื่อเทคอนกรีตทับหน้าแล้วสามารถรับน้ำหนักบรรทุกจรปลอดภัยได้ไม่น้อยกว่า 300 กก./ตร.ม.
 - 4.2 ให้เทคอนกรีตทับหน้า หนา 5 ซม. เสริมเหล็กตะแกรงลวดเหล็กกล้า (WIRE MESH) 4 มม. @0.20 ม. หากใช้ตะแกรงลวดเหล็ก ลวดเหล็กต้องมีความต้านแรงดึงไม่น้อยกว่า 5,270 กก./ตร.ซม.
 - 4.3 เป็นผลิตภัณฑ์ที่ได้มาตรฐานอุตสาหกรรม
 - 4.4 ผู้รับจ้างต้องเสนอรายละเอียดหรือคุณสมบัติของวัสดุและรายการคำนวณการรับน้ำหนักบรรทุกของพื้นคอนกรีตสำเร็จรูป ที่รับรองโดยผู้ประกอบวิชาชีพ วิศวกรรมควบคุม สาขาวิศวกรรมโยธา ตั้งแต่ระดับสามัญวิศวกรขึ้นไป ให้คณะกรรมการตรวจรับพัสดุ พิจารณาและอนุมัติก่อนดำเนินการก่อสร้าง
5. รายละเอียดหรือคุณลักษณะเฉพาะของวัสดุในรายการประกอบแบบ ทั้งที่ได้ระบุหรือมิได้ระบุไว้
 หากมีการประกาศกำหนดมาตรฐานผลิตภัณฑ์อุตสาหกรรมแล้ว ให้เป็นไปตาม มาตรฐานผลิตภัณฑ์อุตสาหกรรมนั้น




สำนักงานโยธาธิการและผังเมือง
จังหวัดสุโขทัย
กรมโยธาธิการและผังเมือง

โครงการ
ออกแบบอาคารหน่วยสืบสวนปราบปราม
สุโขทัย-ปากบารา
พร้อมสิ่งก่อสร้างประกอบ

สำรวจ
สำนักงานโยธาธิการและผังเมือง จ.สุโขทัย

สถาปนิก/เขียนแบบ

(นายพงศ์ศักดิ์ รัตติยาวงศ์)
พนักงานสถาปนิก

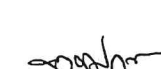วิศวกรโยธา

(นายทวีศักดิ์ แผละหมื่น)
วิศวกรโยธาปฏิบัติกร

ตรวจ

(นายสัญญา มังคะมโน)
หัวหน้ากลุ่มงานวิชาการโยธาธิการ

อนุมัติ

(นายอัศรพล ผลพานิชย์)
โยธาธิการและผังเมืองจังหวัดสุโขทัย

แบบแสดง
รายการประกอบแบบโครงสร้าง

ว/ด/ป

มาตราส่วน


ว/ด/ป รายการแก้ไข

หมายเหตุ

เลขที่แบบ สยผ.สท. 01/2568

แผ่นที่	จำนวนแผ่น
S-01	39

วิ.บ. ๑๕/๑๖, ๑๗, ๑๘,๑๐๐

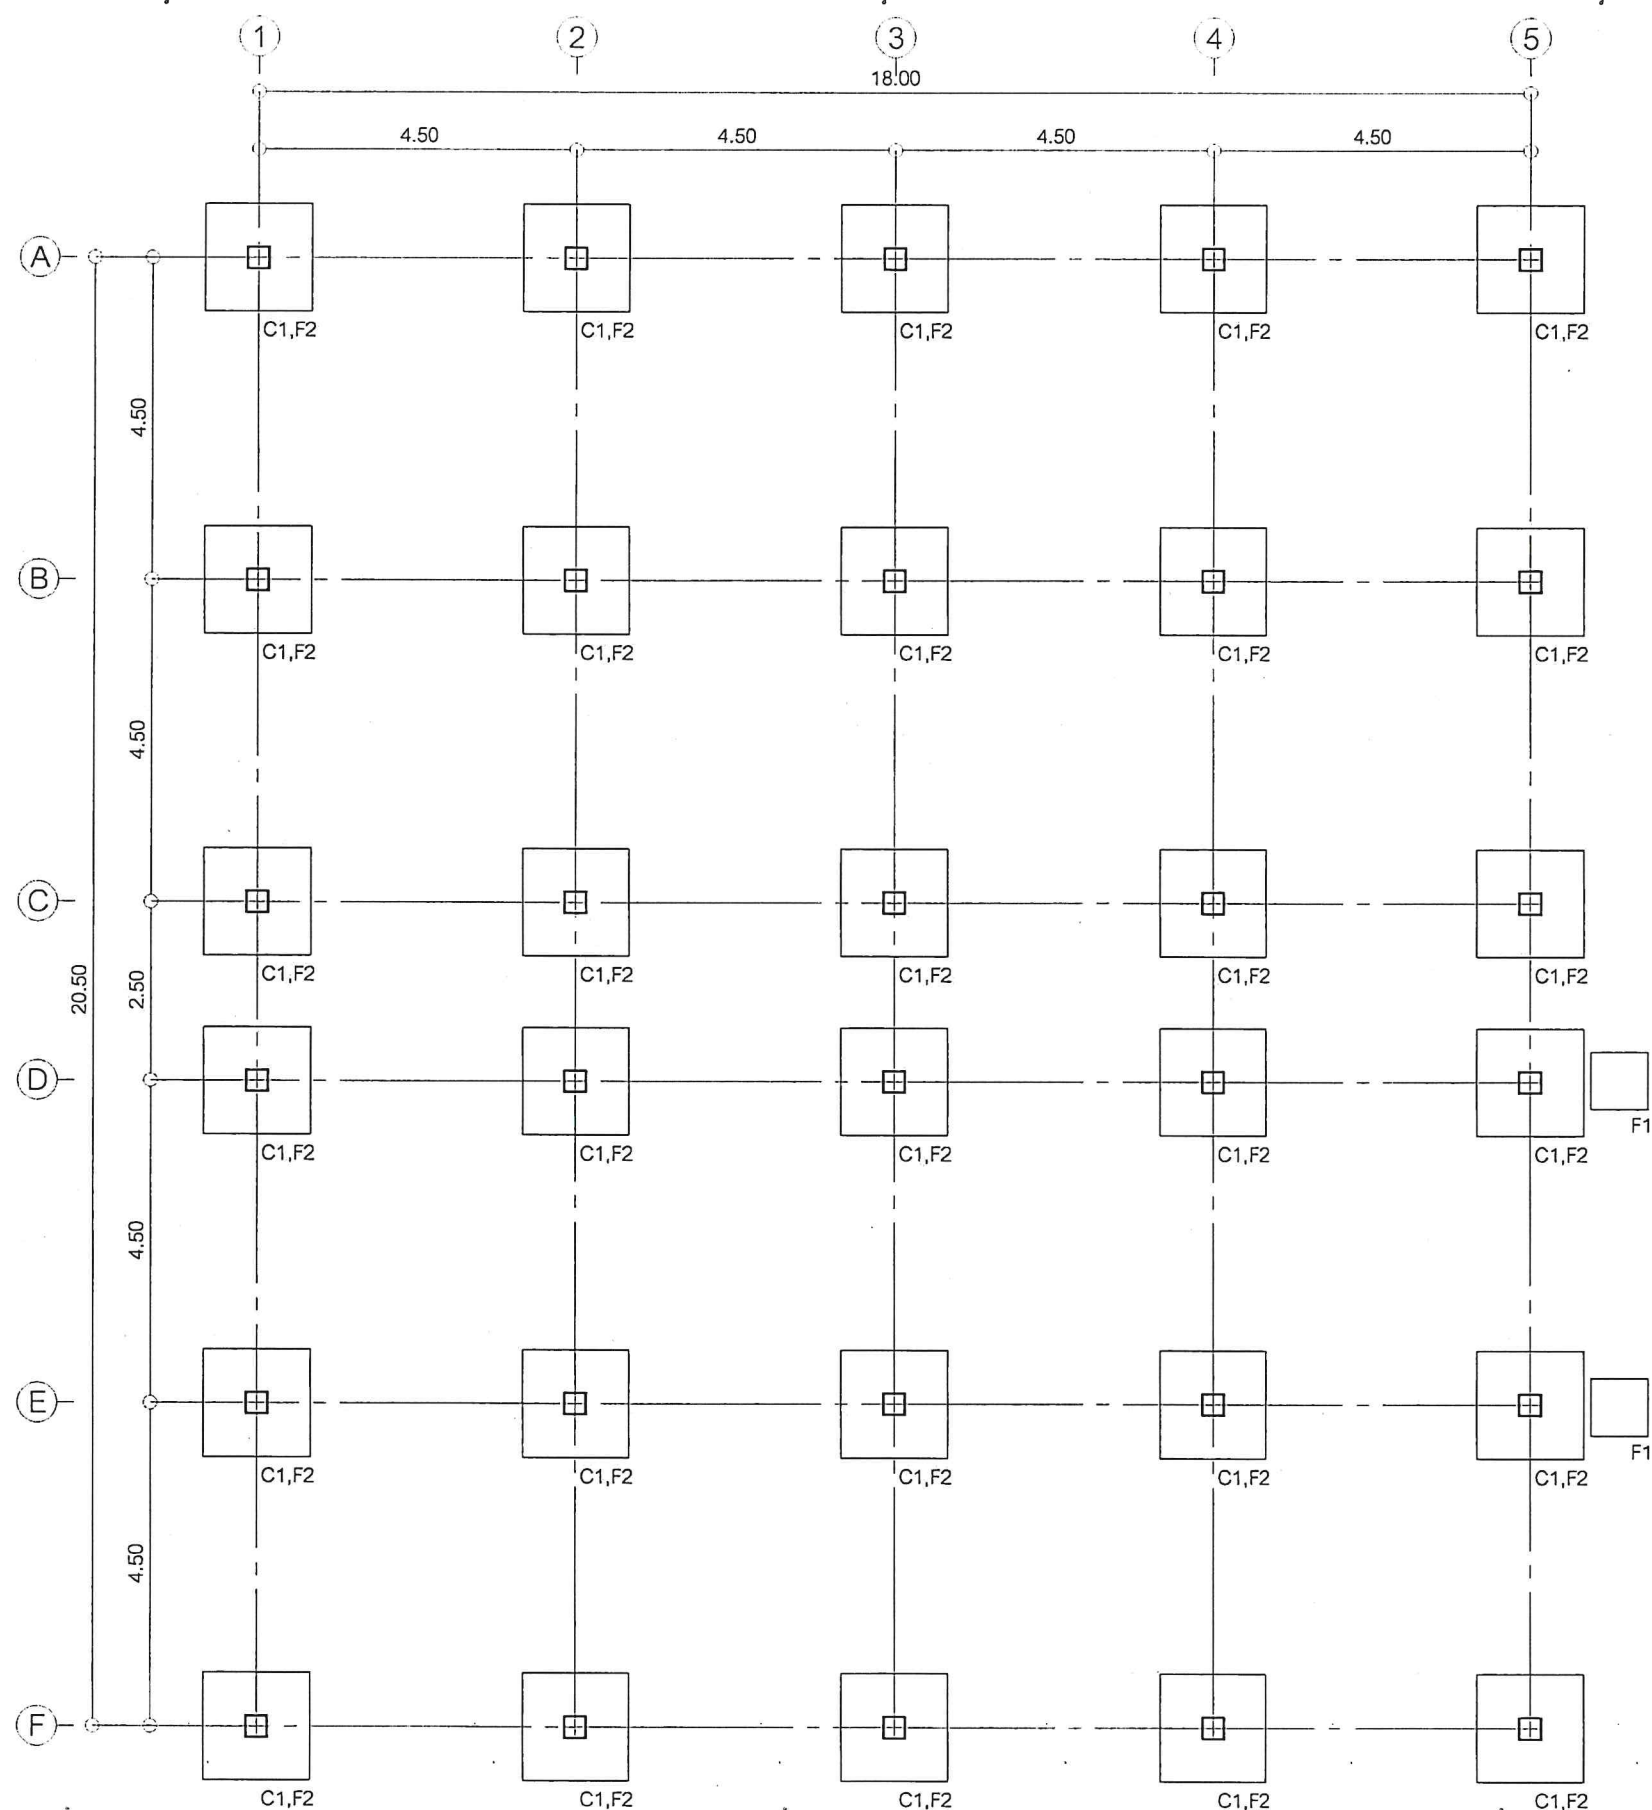

แปลนเสาฐานราก

มาตราส่วน 1:100



สำนักงานโยธาธิการและผังเมือง
จังหวัดลพบุรี
กรมโยธาธิการและผังเมือง

โครงการ

ออกแบบอาคารหน่วยสืบสวนปราบปราม
ลพบุรี-ปากบารา
พร้อมสิ่งก่อสร้างประกอบ

สำรวจ

สำนักงานโยธาธิการและผังเมือง จ.ลพบุรี

สถาปนิก/เขียนแบบ

(นายพงศ์ศักดิ์ รัตนยวงค์)
พนักงานสถาปนิก

วิศวกรโยธา

(นายทวีศักดิ์ แหะหมั่น)
วิศวกรโยธาปฏิบัติการ

ตรวจ

(นายสัญญา มังคะโม)
หัวหน้ากลุ่มงานวิชาการโยธาธิการ

อนุมัติ

(นายจักรพล ผลพานิชย์)
โยธาธิการและผังเมืองจังหวัดลพบุรี

แบบแสดง

แปลนเสาฐานราก

ว/ด/บ

มาตราส่วน

ว/ด/บ

รายการแก้ไข

หมายเหตุ

เลขที่แบบ

สพ.สค. 01/2568


แผ่นที่

S-02

จำนวนแผ่น

39

รับ U. ๑๕/๑๒/๖๖ ๑๐๗/๑๙๐

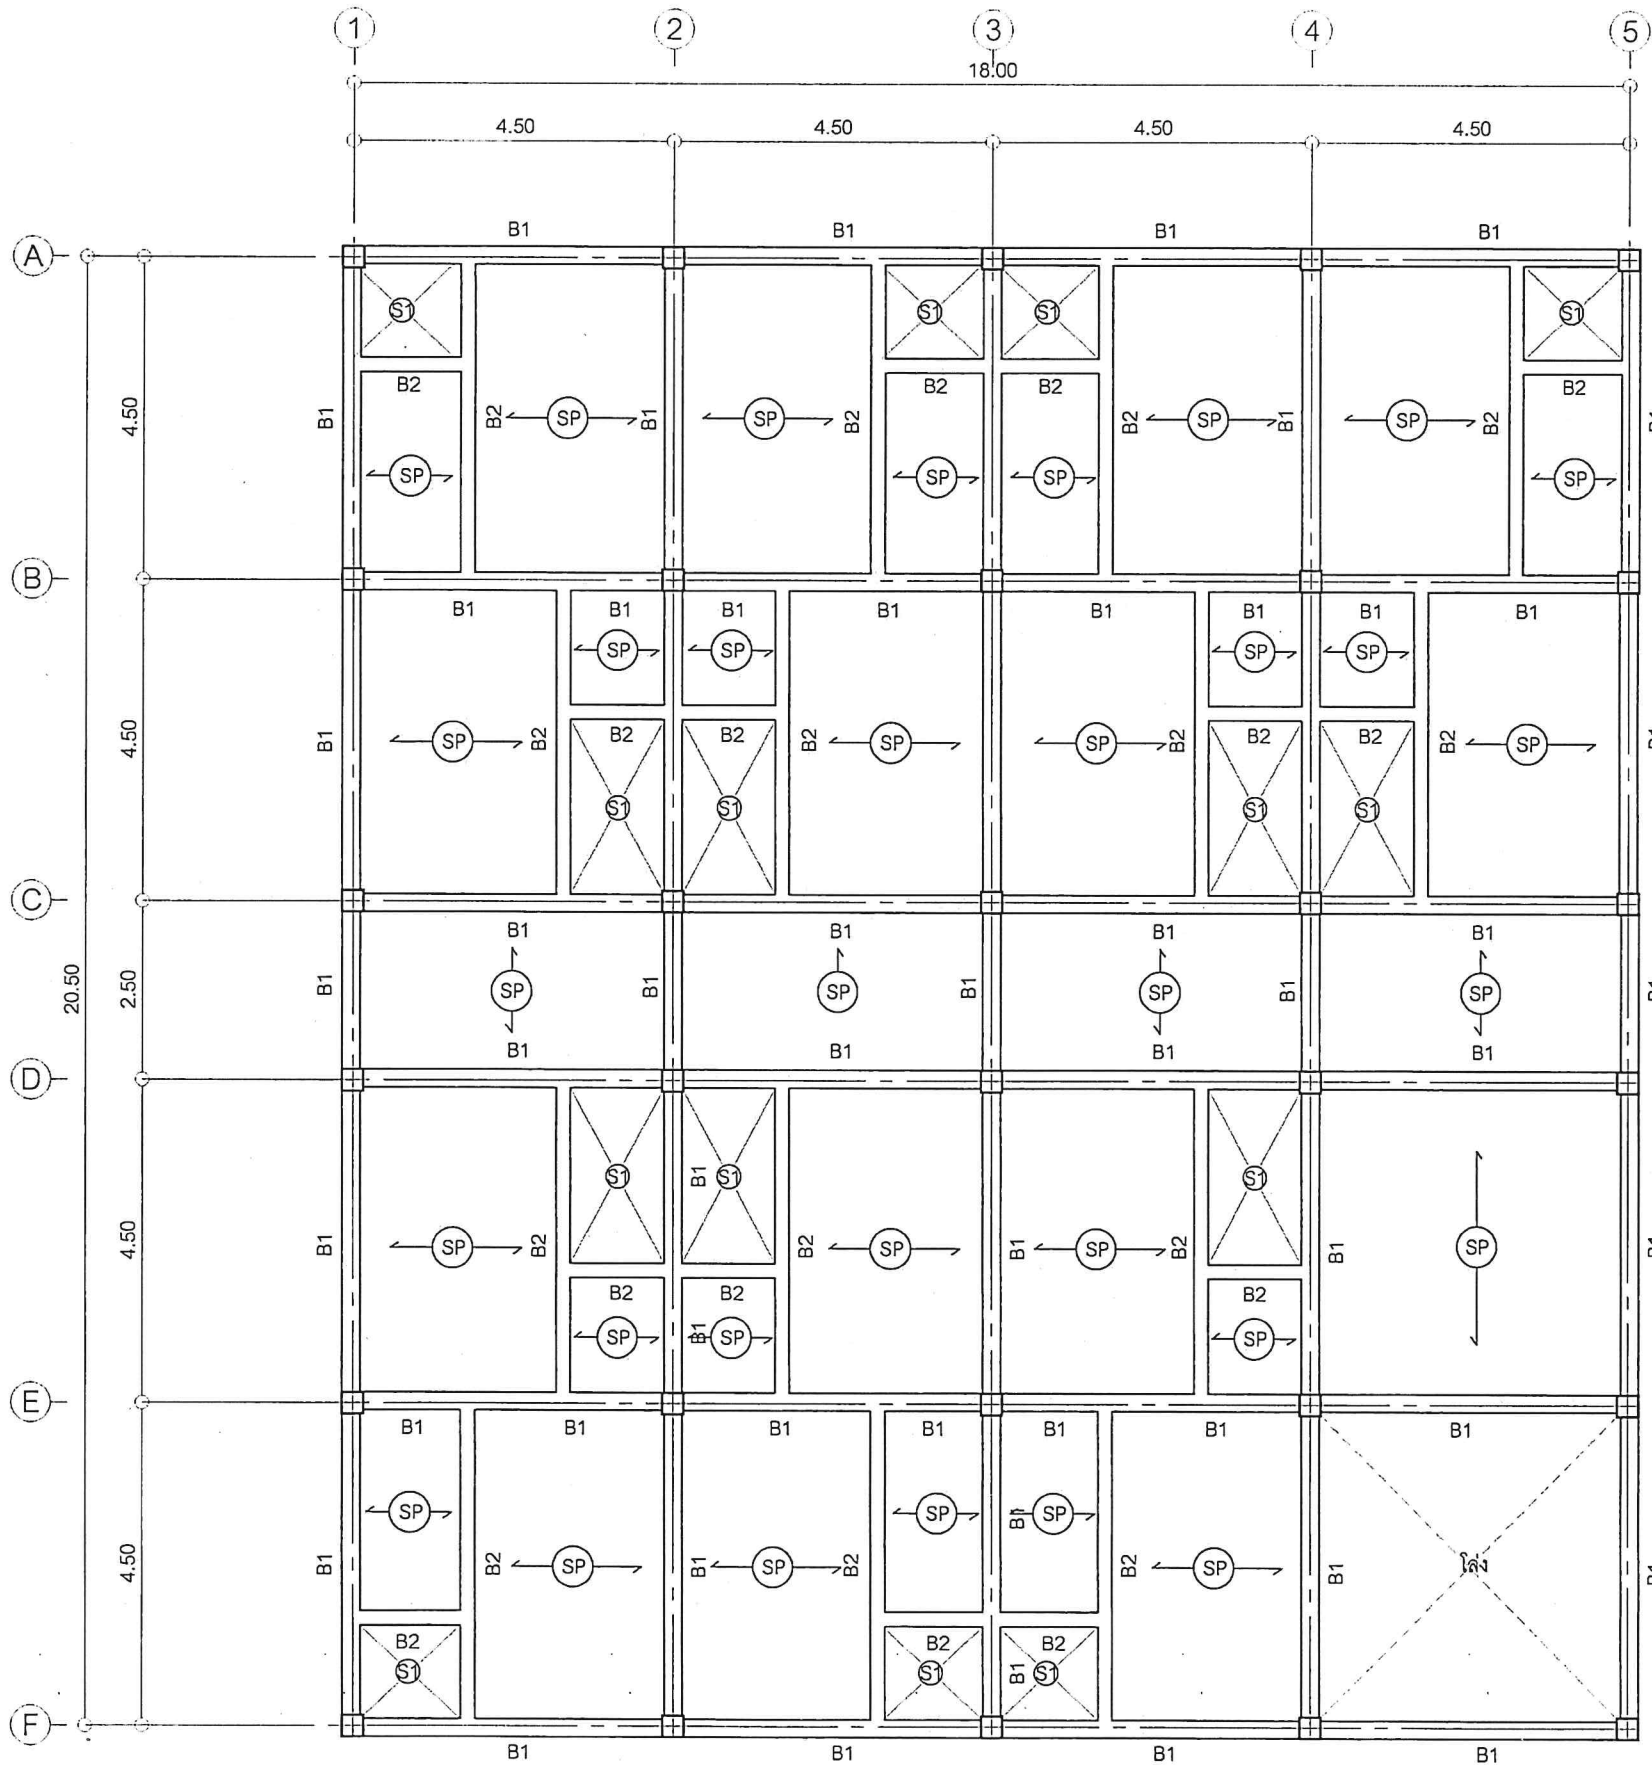

แปลนคานพื้นชั้นที่ 2

มาตราส่วน 1:100



สำนักงานโยธาธิการและผังเมือง
จังหวัดสุพรรณบุรี
กรมโยธาธิการและผังเมือง

โครงการ

ออกแบบอาคารหน่วยสืบสวนปราบปราม
สุพรรณบุรี-ปากบารา
พร้อมสิ่งก่อสร้างประกอบ

สำรวจ

สำนักงานโยธาธิการและผังเมือง จ.สุพรรณบุรี

สถาปนิก/เขียนแบบ

(นายพงศ์ศักดิ์ รัตติยาวงศ์)
พนักงานสถาปนิก

วิศวกรโยธา

(นายทวีศักดิ์ แผละหมื่น)
วิศวกรโยธาปฏิบัติการ

ตรวจ

(นายสุญญา มังคะมโน)
หัวหน้ากลุ่มงานวิชาการโยธาธิการ

อนุมัติ

(นายอัครพล ผลพาณิชย์)
โยธาธิการและผังเมืองจังหวัดสุพรรณบุรี

แบบแสดง

แปลนคานพื้นชั้นที่ 2

ว/ด/ป

มาตราส่วน

ว/ด/ป

รายการแก้ไข

หมายเหตุ

เลขที่แบบ

สพศ.สต. 01/2568


แผ่นที่

จำนวนแผ่น

S-04

39

จ.บ. ๑๕/๐๖/๒๕๖๔ ๑๖๖ 111/190

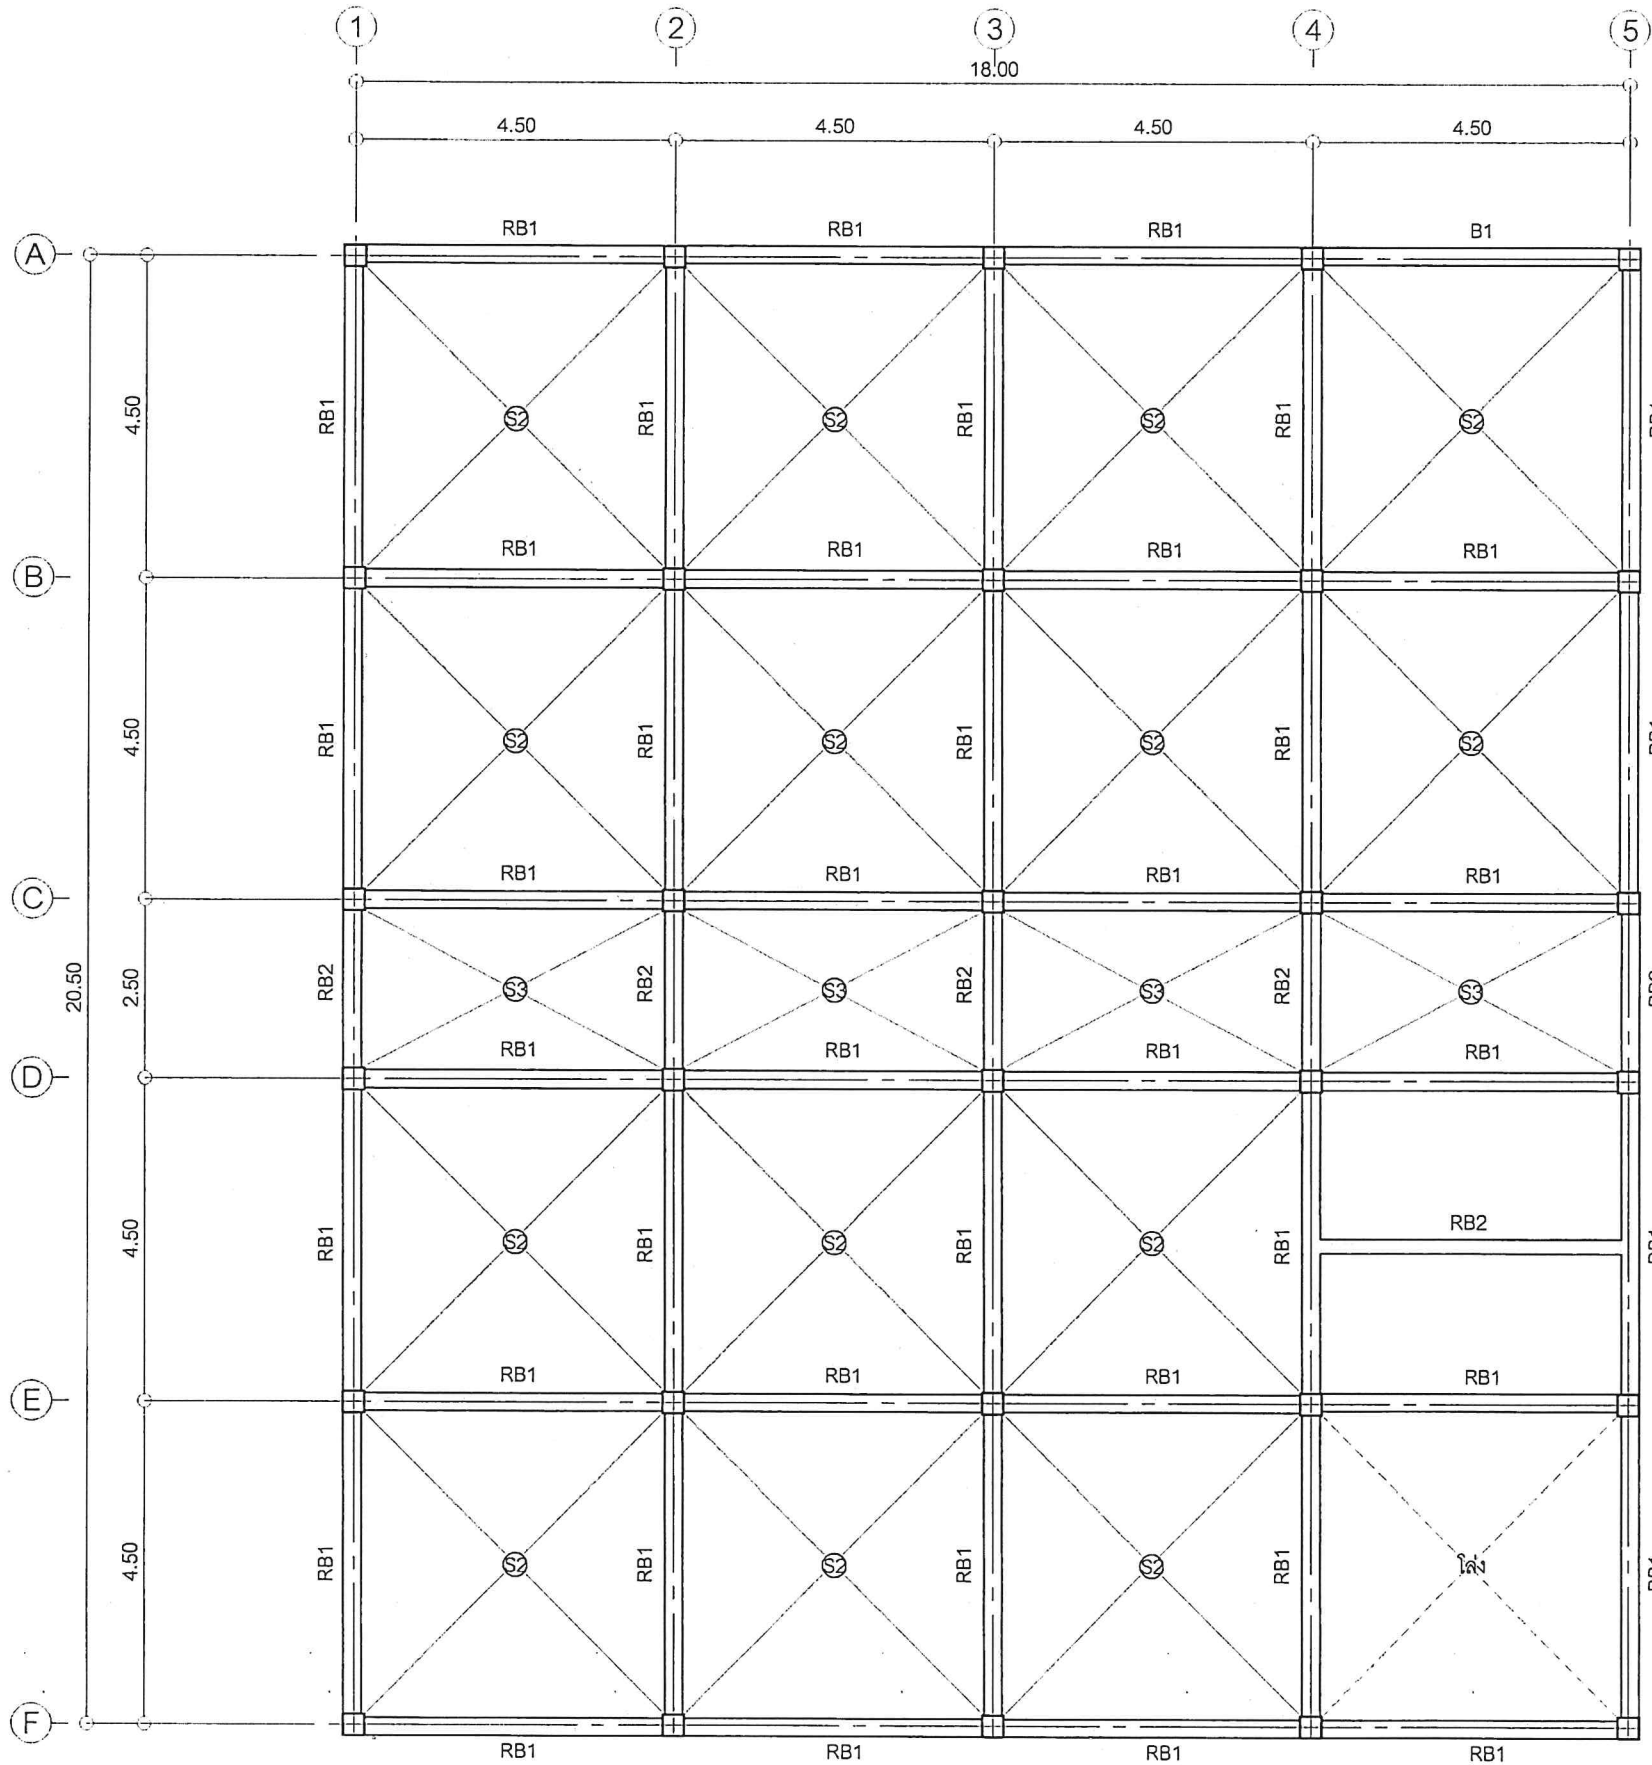

แปลนคานพื้นชั้นหลังคา

มาตราส่วน 1:100



สำนักงานโยธาธิการและผังเมือง
จังหวัดลพบุรี
กรมโยธาธิการและผังเมือง

โครงการ

ออกแบบอาคารหน่วยลีบส่วนปราบปราม
ลพบุรี-ปากบารา
พร้อมสิ่งก่อสร้างประกอบ

สำรวจ

สำนักงานโยธาธิการและผังเมือง จ.ลพบุรี

สถาปนิก/เขียนแบบ

(นายพงศ์ศักดิ์ รัตติยาวงศ์)
พนักงานสถาปนิก

วิศวกรโยธา

(นายทวีศักดิ์ แหะหมื่น)
วิศวกรโยธาปฏิบัติการ

ตรวจ

(นายสัญญา พังคะมโน)
หัวหน้ากลุ่มงานวิชาการโยธาธิการ

อนุมัติ

(นายอัศพร พลพาณิชย์)
โยธาธิการและผังเมืองจังหวัดลพบุรี

แบบแสดง

แปลนคานพื้นชั้นหลังคา

ว/ด/ป

มาตราส่วน

ว/ด/ป

รายการแก้ไข

หมายเหตุ

เลขที่แบบ

สพ.สค. 01/2568

แผ่นที่

จำนวนแผ่น


S-05

39

งาน U. ๑๕/๑๖. ๑๕/๑๖. ๑๕/๑๖. ๑๕/๑๖.

112/190



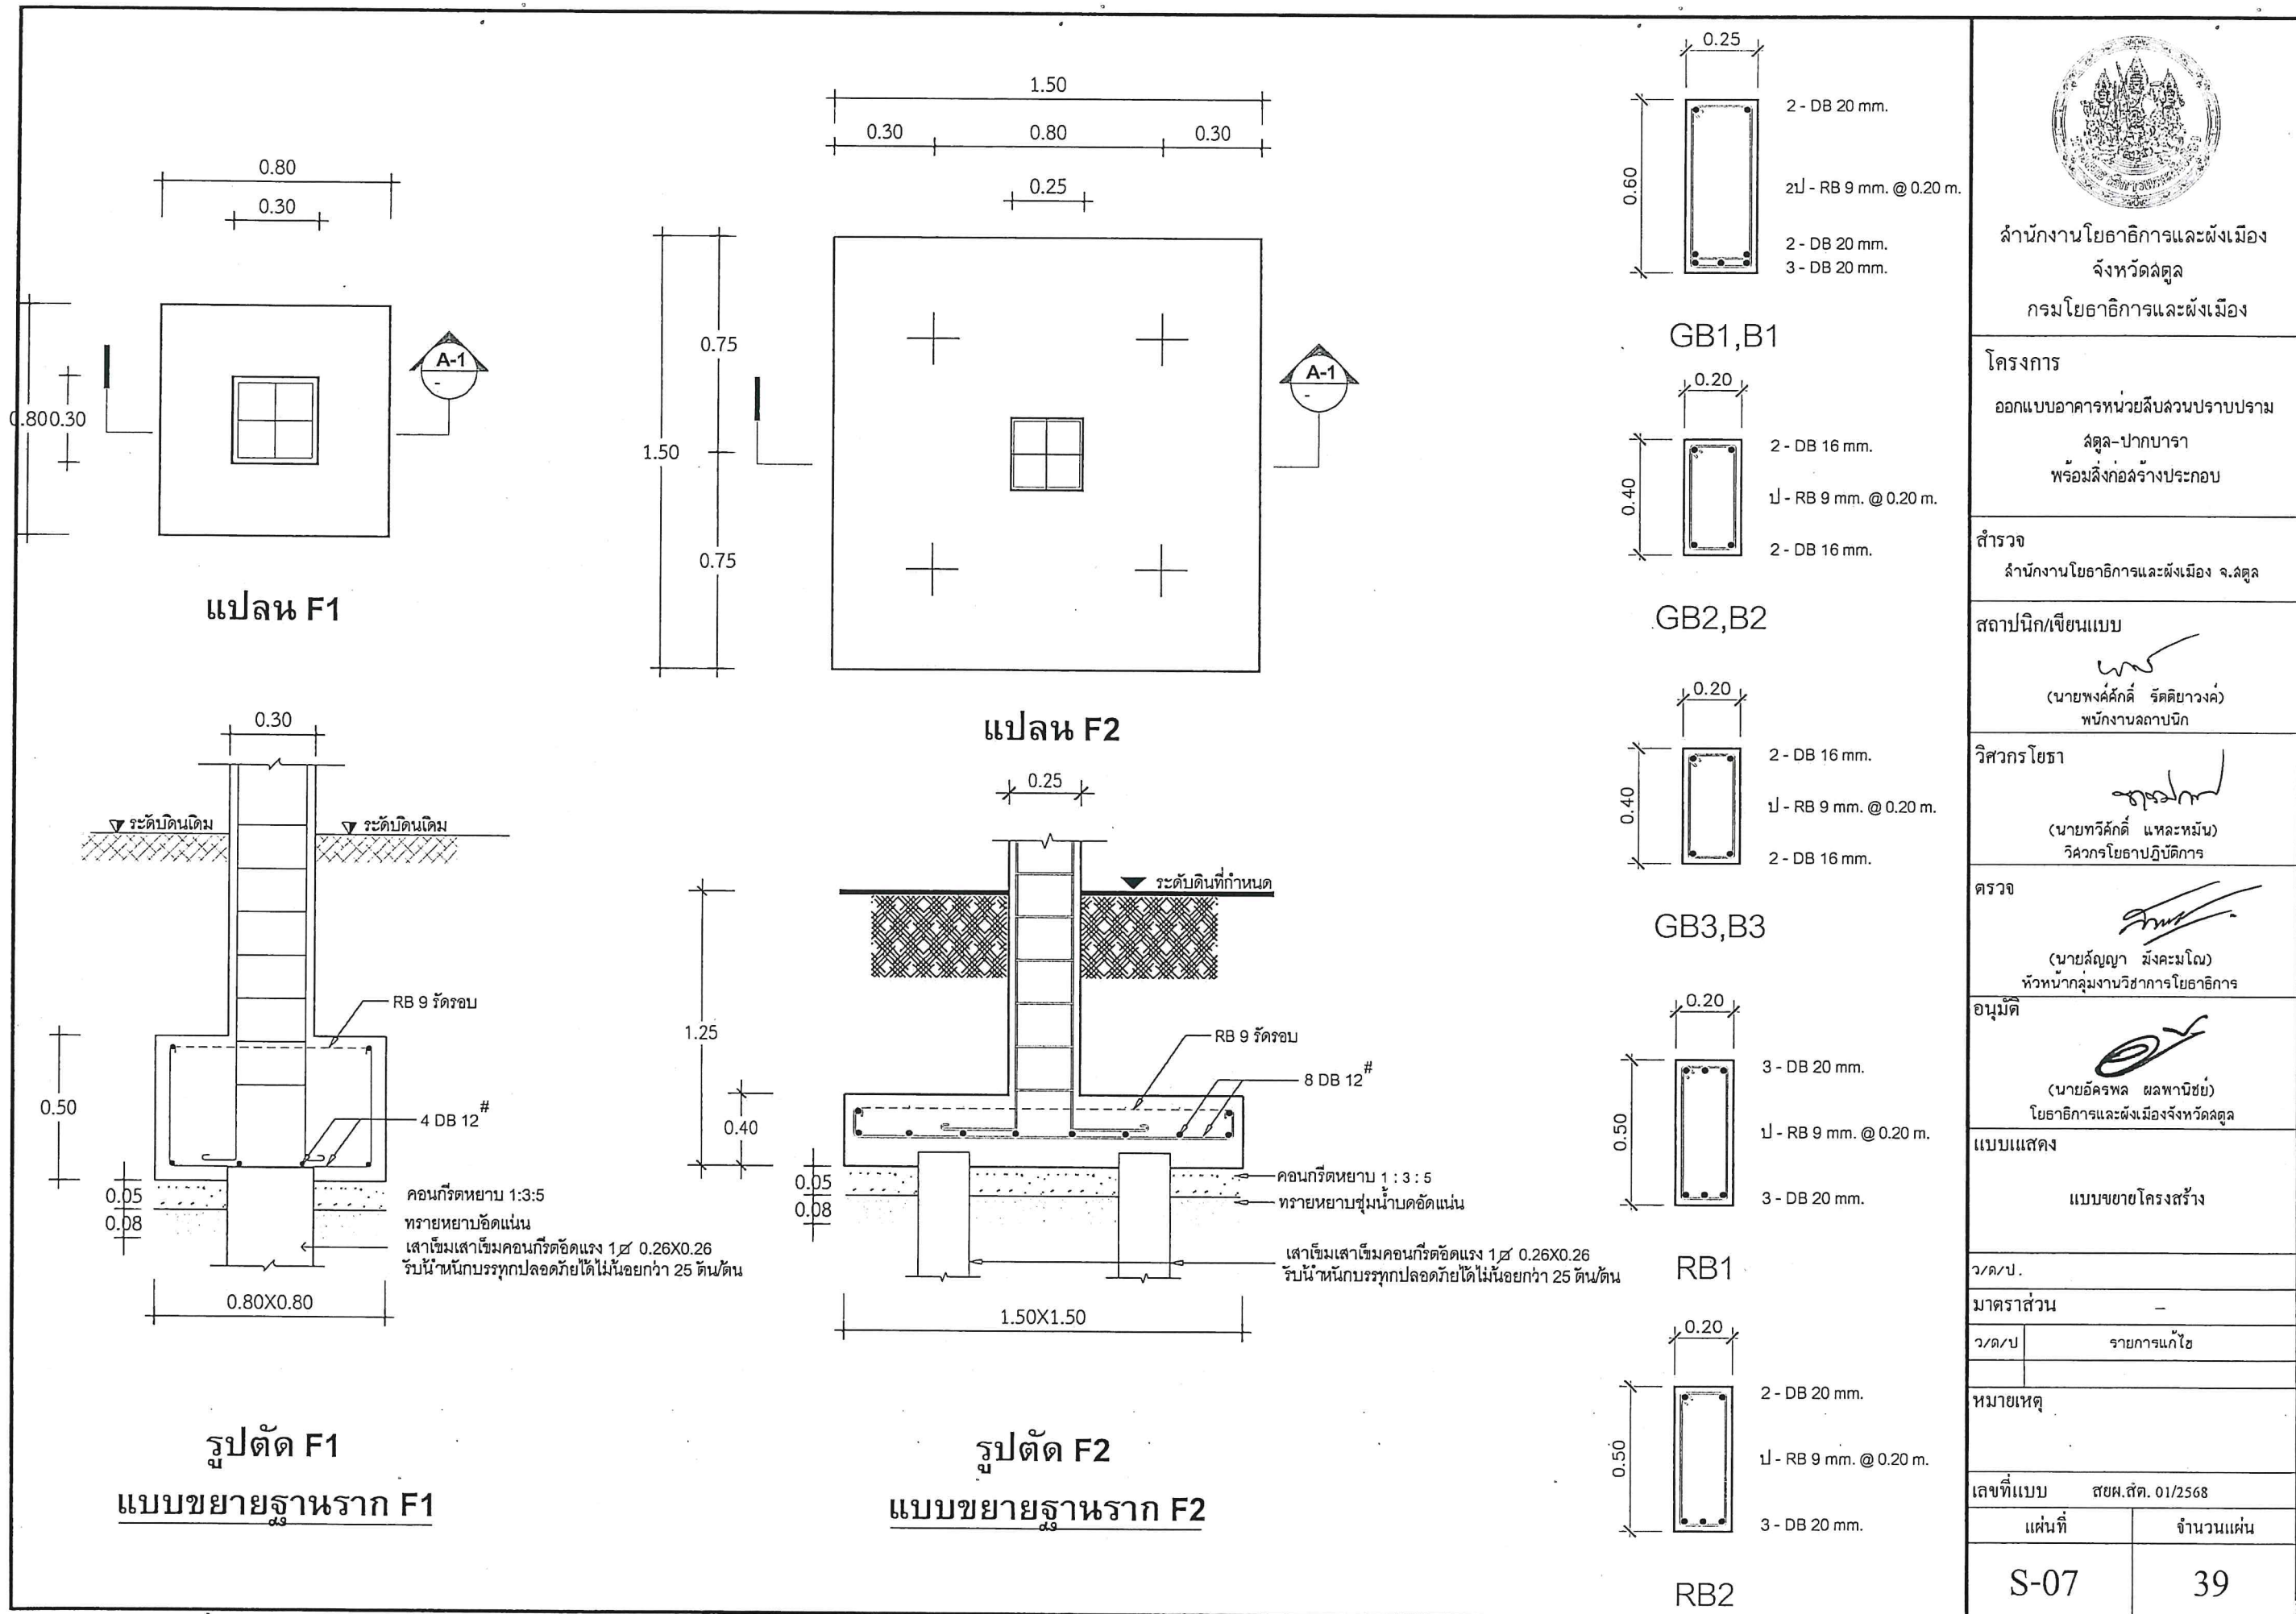

สำนักงานโยธาธิการและผังเมือง
จังหวัดสตูล
กรมโยธาธิการและผังเมือง

โครงการ
ออกแบบอาคารหน่วยสืบสวนปราบปราม
สตูล-ปากบารา
พร้อมสิ่งก่อสร้างประกอบ

สำรวจ
สำนักงานโยธาธิการและผังเมือง จ.สตูล

สถาปนิก/เขียนแบบ
(นายพงศ์ศักดิ์ รัตติยาวงค์)
พนักงานสถาปนิก

วิศวกรโยธา
(นายทวีศักดิ์ แทะหมั่น)
วิศวกรโยธาปฏิบัติการ

ตรวจ
(นายสัญญา พังคะมโน)
หัวหน้ากลุ่มงานวิชาการโยธาธิการ

อนุมัติ
(นายอัศวิน พลพานิชย์)
โยธาธิการและผังเมืองจังหวัดสตูล

แบบแสดง
แบบขยายโครงสร้าง

ว/ด/ป.

มาตราส่วน


ว/ด/ป. รายการแก้ไข

หมายเหตุ

เลขที่แบบ สยพ.สต. 01/2568

แผ่นที่	จำนวนแผ่น
S-07	39

U. ๑๕/๑๕. ๓๔ ๑๕. ๑๖

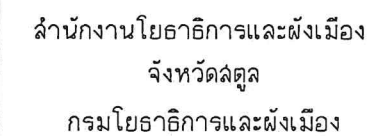

ออกแบบอาคารหน่วยสืบสวนปราบปราม
 สัตูล-ปากบารา
 พร้อมสิ่งก่อสร้างประกอบ

สำนักงานโยธาธิการและผังเมือง จ.สตูล

(นายพงศ์ศักดิ์ รัตติยาวงศ์)
พนักงานสถาปนิก

(นายทวิศักดิ์ แหะหมั่น)
วิศวกรโยธาปฏิบัติกร

(นายสัจญญา มังคะมโน)
หัวหน้ากลุ่มงานวิชาการโยธาธิการ

(นายอัครพล ผลพานิชย์)
โยธาธิการและผังเมืองจังหวัดลพบุรี

แบบขยายหน้าตัดโครงสร้างเสา

ว/ด/ป	รายการแก้ไข
-------	-------------

เลขที่แบบ สขพ.สค. 01/2568

แผ่นที่	จำนวนแผ่น
---------	-----------


39

ระดับชั้น	เสา	C1
หลังคา		4 - DB 16 mm. 1 RB 6 @0.20 m.
ชั้นที่ 2		4 - DB 16 mm. 1 RB 9 @0.20 m.
ชั้นที่ 1		6 - DB 16 mm. 2 RB 6 @0.15 m.
ตอม่อ		6 - DB 16 mm. 2 RB 6 @0.15 m.


แบบขยายหน้าตัดโครงสร้างเสา

[illegible]


115/190

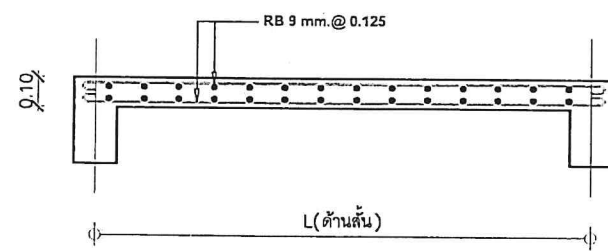


แบบขยายพื้น S1

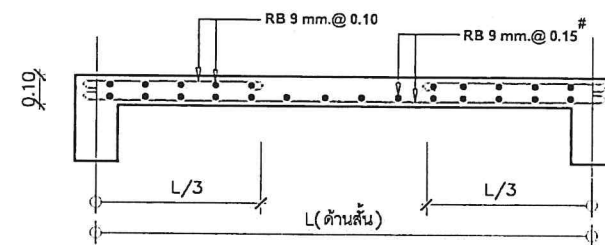

แบบขยายพื้น S2

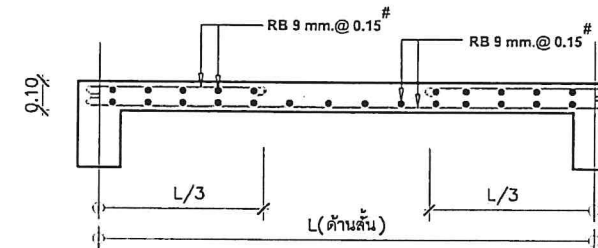

แบบขยายพื้น S3

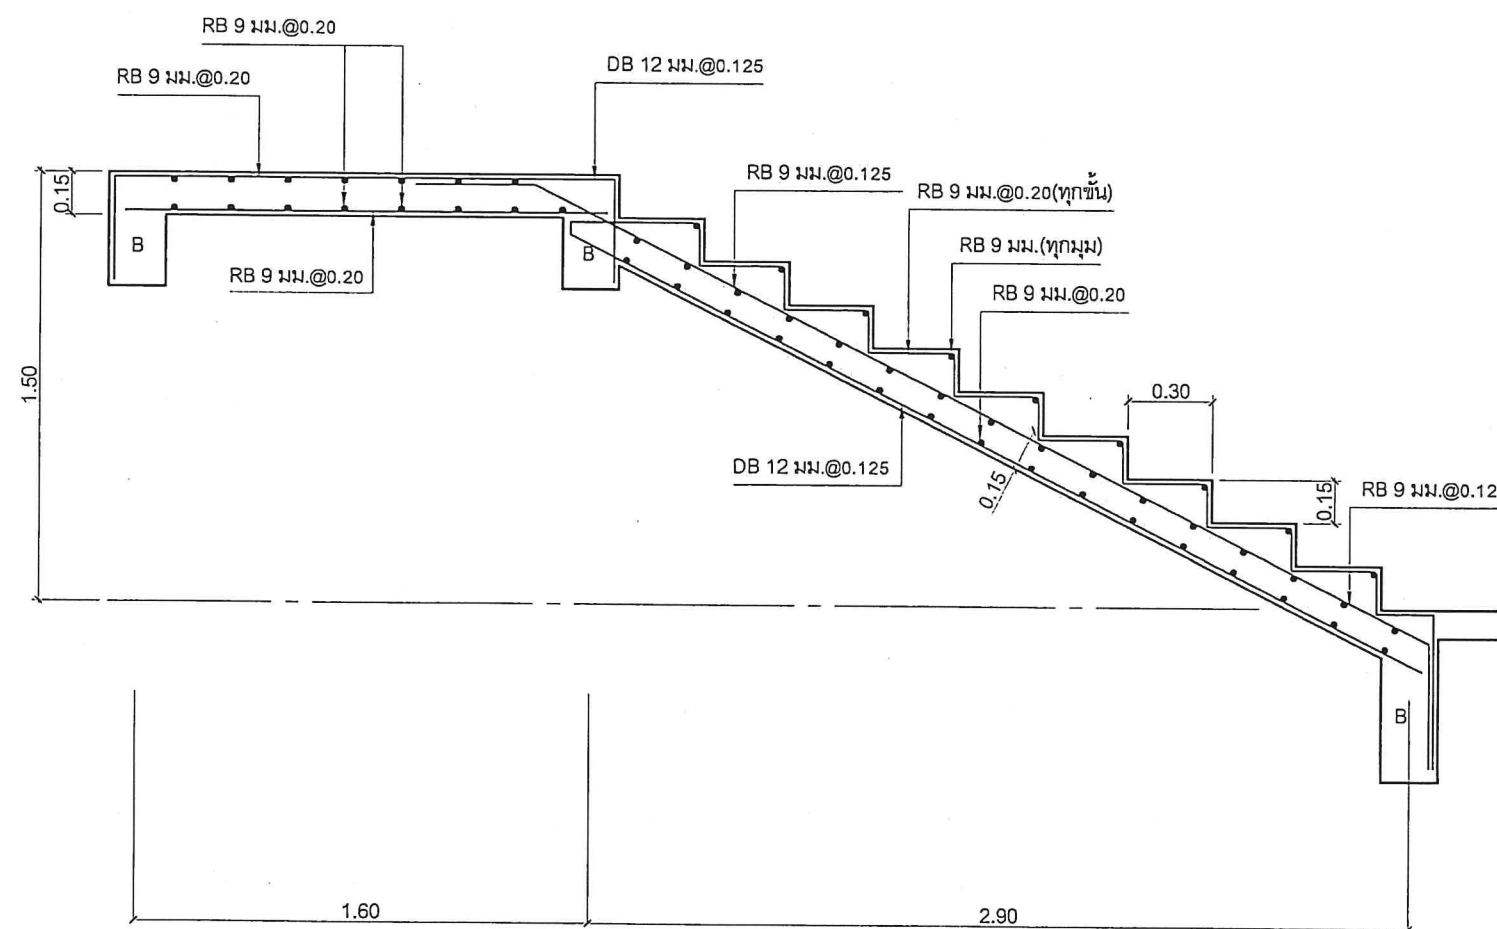

แบบขยายโครงสร้างบันได 2

มาตราส่วน 1:25



สำนักงานโยธาธิการและผังเมือง
จังหวัดสตูล
กรมโยธาธิการและผังเมือง

โครงการ

ออกแบบอาคารหน่วยสืบสวนปราบปราม
สตูล-ปากบารา
พร้อมสิ่งก่อสร้างประกอบ

สำรวจ

สำนักงานโยธาธิการและผังเมือง จ.สตูล

สถาปนิก/เขียนแบบ

(นายพงศ์ศักดิ์ รัตติยาวงค์)
พนักงานสถาปนิก

วิศวกรโยธา

(นายทวีศักดิ์ แทละหมั่น)
วิศวกรโยธาปฏิบัติการ

ตรวจ

(นายสัญญา มังคะมโน)
หัวหน้ากลุ่มงานวิชาการโยธาธิการ

อนุมัติ

(นายอัครพล ผลพานิชย์)
โยธาธิการและผังเมืองจังหวัดสตูล

แบบแสดง

แบบขยายโครงสร้างบันได 2

ว/ด/ป

มาตราส่วน

ว/ด/ป

รายการแก้ไข

หมายเหตุ

เลขที่แบบ

สขพ.สต. 01/2568

แผ่นที่

จำนวนแผ่น

S-09

39

วิ.อ.อุทัย ๓๕ ๐๓ ๑-๖๖

116/190

รายการประกอบแบบสุขาภิบาล

1. มาตรฐานทั่วไปสำหรับงานเดินท่อ ใช้มาตรฐานงานท่อภายในอาคาร วสท. และ มยผ. 501-51
2. ท่อระบายน้ำที่ต่อออกจากอ่างล้างมือ และช่องระบายน้ำที่พื้น จะต้องติดที่ดักกลิ่น
3. ท่อระบายน้ำจะต้องมีความลาดเอียงอย่างน้อย 1:100 จากสุขภัณฑ์ไปยังท่อทิ้ง
4. ขนาดของท่อจ่ายน้ำเข้าสู่สุขภัณฑ์หากในแบบมิได้ระบุให้ถือตามขนาดดังนี้

4.1 สำหรับอ่างต่างๆ ฝักบัว มีขนาด ϕ 1/2"

4.2 สำหรับโถชักโครก มีขนาด ϕ 1/2" แบบมีถังพักน้ำ

5. ขนาดท่อระบายน้ำทิ้ง น้ำส้วม และ ท่ออากาศ หากมิได้ระบุในแบบให้ถือตามขนาด ดังนี้

สุขภัณฑ์	ขนาดท่อระบายน้ำ Ø นิ้ว	ขนาดท่ออากาศ นิ้ว
อ่างล้างหน้าหรือล้างมือ	Ø 2"	Ø 1 1/2"
อ่างซักล้าง	Ø 2"	Ø 1 1/2"
ช่องระบายน้ำพื้น	Ø 2"	-
โถชักโครก	Ø 4 "	Ø 2"


6. การติดตั้ง ต้องตัดให้ได้ระยะพอดีในการบรรจุบ่อ ปล่อยท่อที่ต้องตัดทำการคว้านขุดเศษวัสดุที่ติดค้างออก

โถชักโครกและปลายท่อที่จะทำการบรรจุ จะต้องสะอาดเรียบสม่ำเสมอ

7. การเดินท่อต้องเดินให้เรียบร้อยเป็นระเบียบ มีแนวท่อสม่ำเสมอ ไม่คดไปมา เดินในช่องท่อ เหนือฝ้าหรือในผนัง

8. สุขภัณฑ์ และอุปกรณ์ประกอบจะต้องมีการหุ้มหรือคลุม เพื่อป้องกันไม่ให้ชำรุด หรือบุบสลายขณะทำงาน

สัญลักษณ์ประกอบแบบสุขาภิบาล

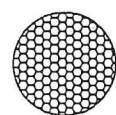

ถังเก็บน้ำสแตนเลส ขนาดความจุ 6,000 ลิตร พร้อมขาตั้งและฝาปิด



ถังบำบัดน้ำเสีย

ชนิดเกราะกรองไร้อากาศ ขนาดความจุรวมไม่น้อยกว่า 3,000 ลิตร
ผลิตภัณฑ์ PP , AQUA , DOS หรือเทียบเท่า

Ⓟ

เครื่องสูบน้ำเพิ่มแรงดัน

- เป็นเครื่องสูบน้ำชนิด Booster Pump Set จำนวน 2 เครื่อง
- มีถังความดัน ขนาดถังไม่น้อยกว่า 200 ลิตร
- สามารถสูบน้ำได้ต่อชั่วโมงไม่น้อยกว่า 150 ลิตร/นาที่
- ที่ความสูง 25.00 เมตร
- ผลิตภัณฑ์ GROUNDFOSS, KBF, AURORA, ARMSTRONG หรือเทียบเท่า



บ่อดักไขมัน จุไม่ต่ำกว่า 20 ลิตร
ผลิตภัณฑ์ PP , AQUA , DOS หรือเทียบเท่า



บ่อดักน้ำทิ้ง ขนาด 40x40 ซม.



มาตรวัดน้ำ Ø 3/4 "



ประตุน้ำ Ø 3/4 "



ข้อต่ออ่อน



ก๊อก



ฟลัทวาล์ว



วาล์ว



รูระบายน้ำทิ้ง



รูระบายน้ำทิ้ง



ท่อน้ำประปา




ท่อระบายอากาศ



ท่อใส่โครก



ท่อน้ำทิ้ง

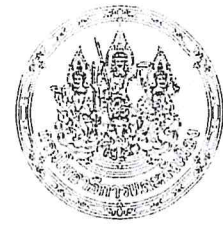

สำนักงานโยธาธิการและผังเมือง
จังหวัดลพบุรี
กรมโยธาธิการและผังเมือง

โครงการ

ออกแบบอาคารหน่วยสืบสวนปราบปราม
ลพบุรี-ปากบารา
พร้อมสิ่งก่อสร้างประกอบ

สำรวจ

สำนักงานโยธาธิการและผังเมือง จ.ลพบุรี

สถาปนิก/เขียนแบบ

(นายพงศ์ศักดิ์ รัตติยาวงศ์)
พนักงานสถาปนิก

วิศวกรโยธา

(นายทวีศักดิ์ แผละหมั่น)
วิศวกรโยธาปฏิบัติการ

ตรวจ

(นายสัญญา มังคะมโน)
หัวหน้ากลุ่มงานวิชาการโยธาธิการ

อนุมัติ

(นายอัครพล ผลพานิชย์)
โยธาธิการและผังเมืองจังหวัดลพบุรี

แบบแสดง

รายการประกอบแบบสุขาภิบาล

ว/ด/บ

มาตราส่วน

ว/ด/บ

รายการแก้ไข

หมายเหตุ

เลขที่แบบ

ตยผ.สต. 01/2568


แผ่นที่

จำนวนแผ่น

SN-01

39

รับ U. 04/11/2568 117/190

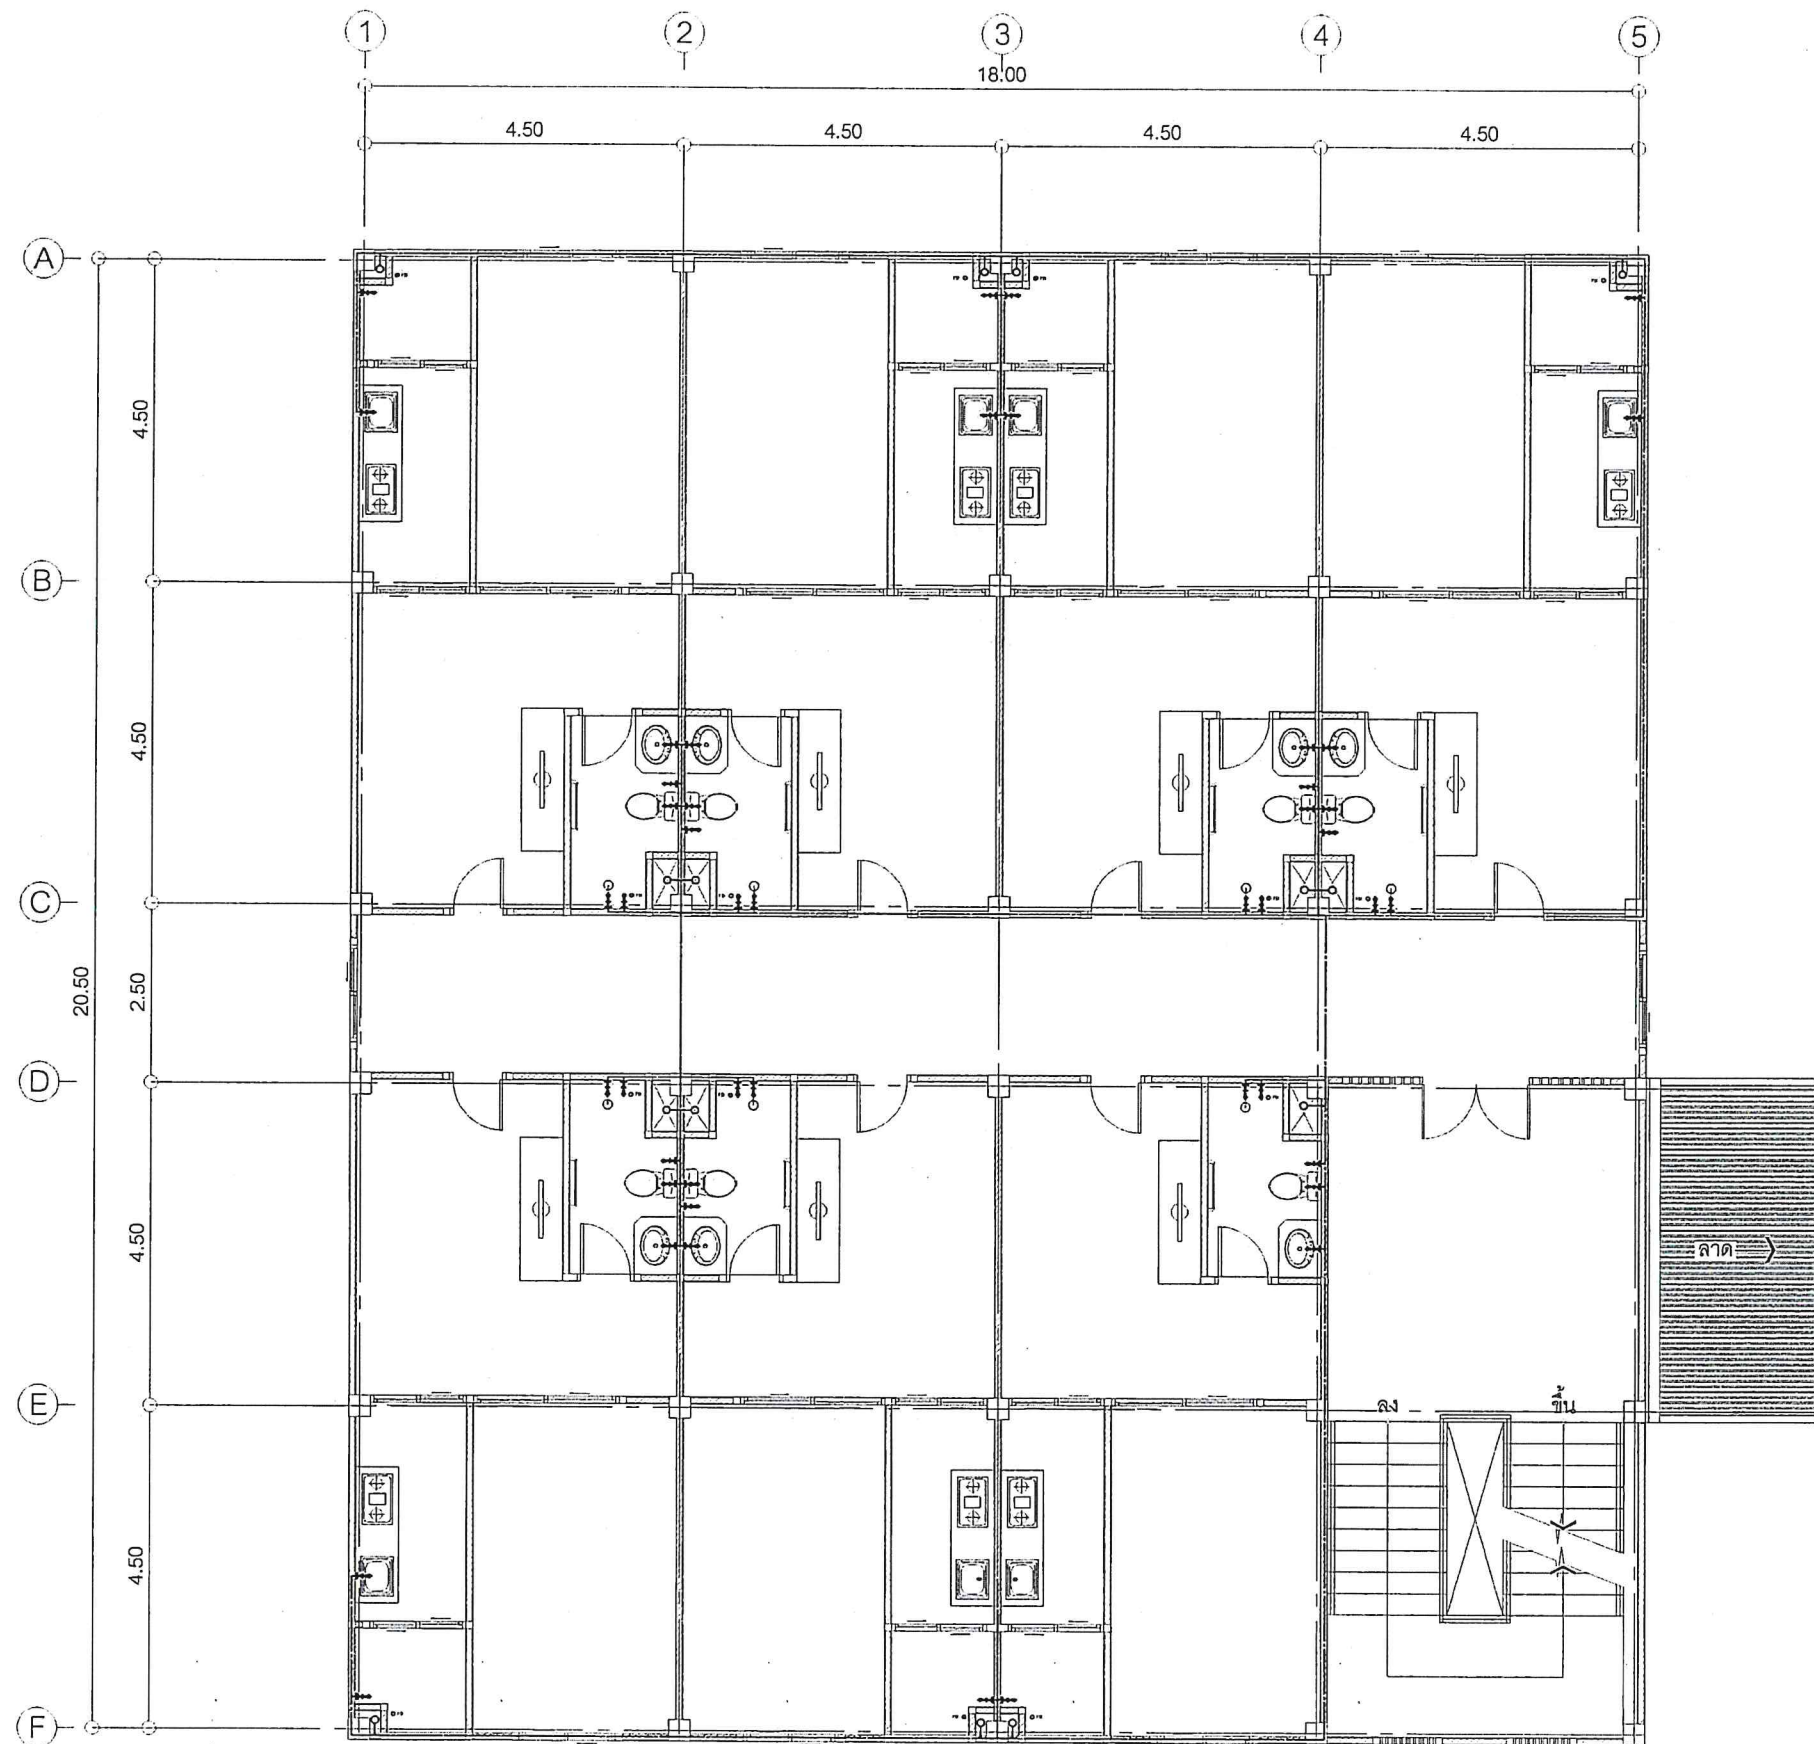

แปลนระบบประปา ชั้นที่ 2

มาตราส่วน 1:100



สำนักงานโยธาธิการและผังเมือง
จังหวัดลพบุรี
กรมโยธาธิการและผังเมือง

โครงการ

ออกแบบอาคารหน่วยสืบสวนปราบปราม
ลพบุรี-ปากบารา
พร้อมสิ่งก่อสร้างประกอบ

สำรวจ

สำนักงานโยธาธิการและผังเมือง จ.ลพบุรี

สถาปนิก/เขียนแบบ

(นายพงศ์ศักดิ์ รัตติยาวงค์)
พนักงานสถาปนิก

วิศวกรโยธา

(นายทวีศักดิ์ แผละหมั่น)
วิศวกรโยธาปฏิบัติการ

ตรวจ

(นายสุญญา มังคะมโน)
หัวหน้ากลุ่มงานวิชาการโยธาธิการ

อนุมัติ

(นายอัศวพล ผลพานิชย์)
โยธาธิการและผังเมืองจังหวัดลพบุรี

แบบแสดง

แปลนระบบประปา ชั้นที่ 2

ว/ด/ป

มาตราส่วน

ว/ด/ป

รายการแก้ไข

หมายเหตุ

เลขที่แบบ

สขพ.สค. 01/2568

แผ่นที่



SN-03

จำนวนแผ่น

39

งาน U. 24/10/2568

119/190

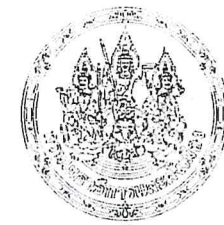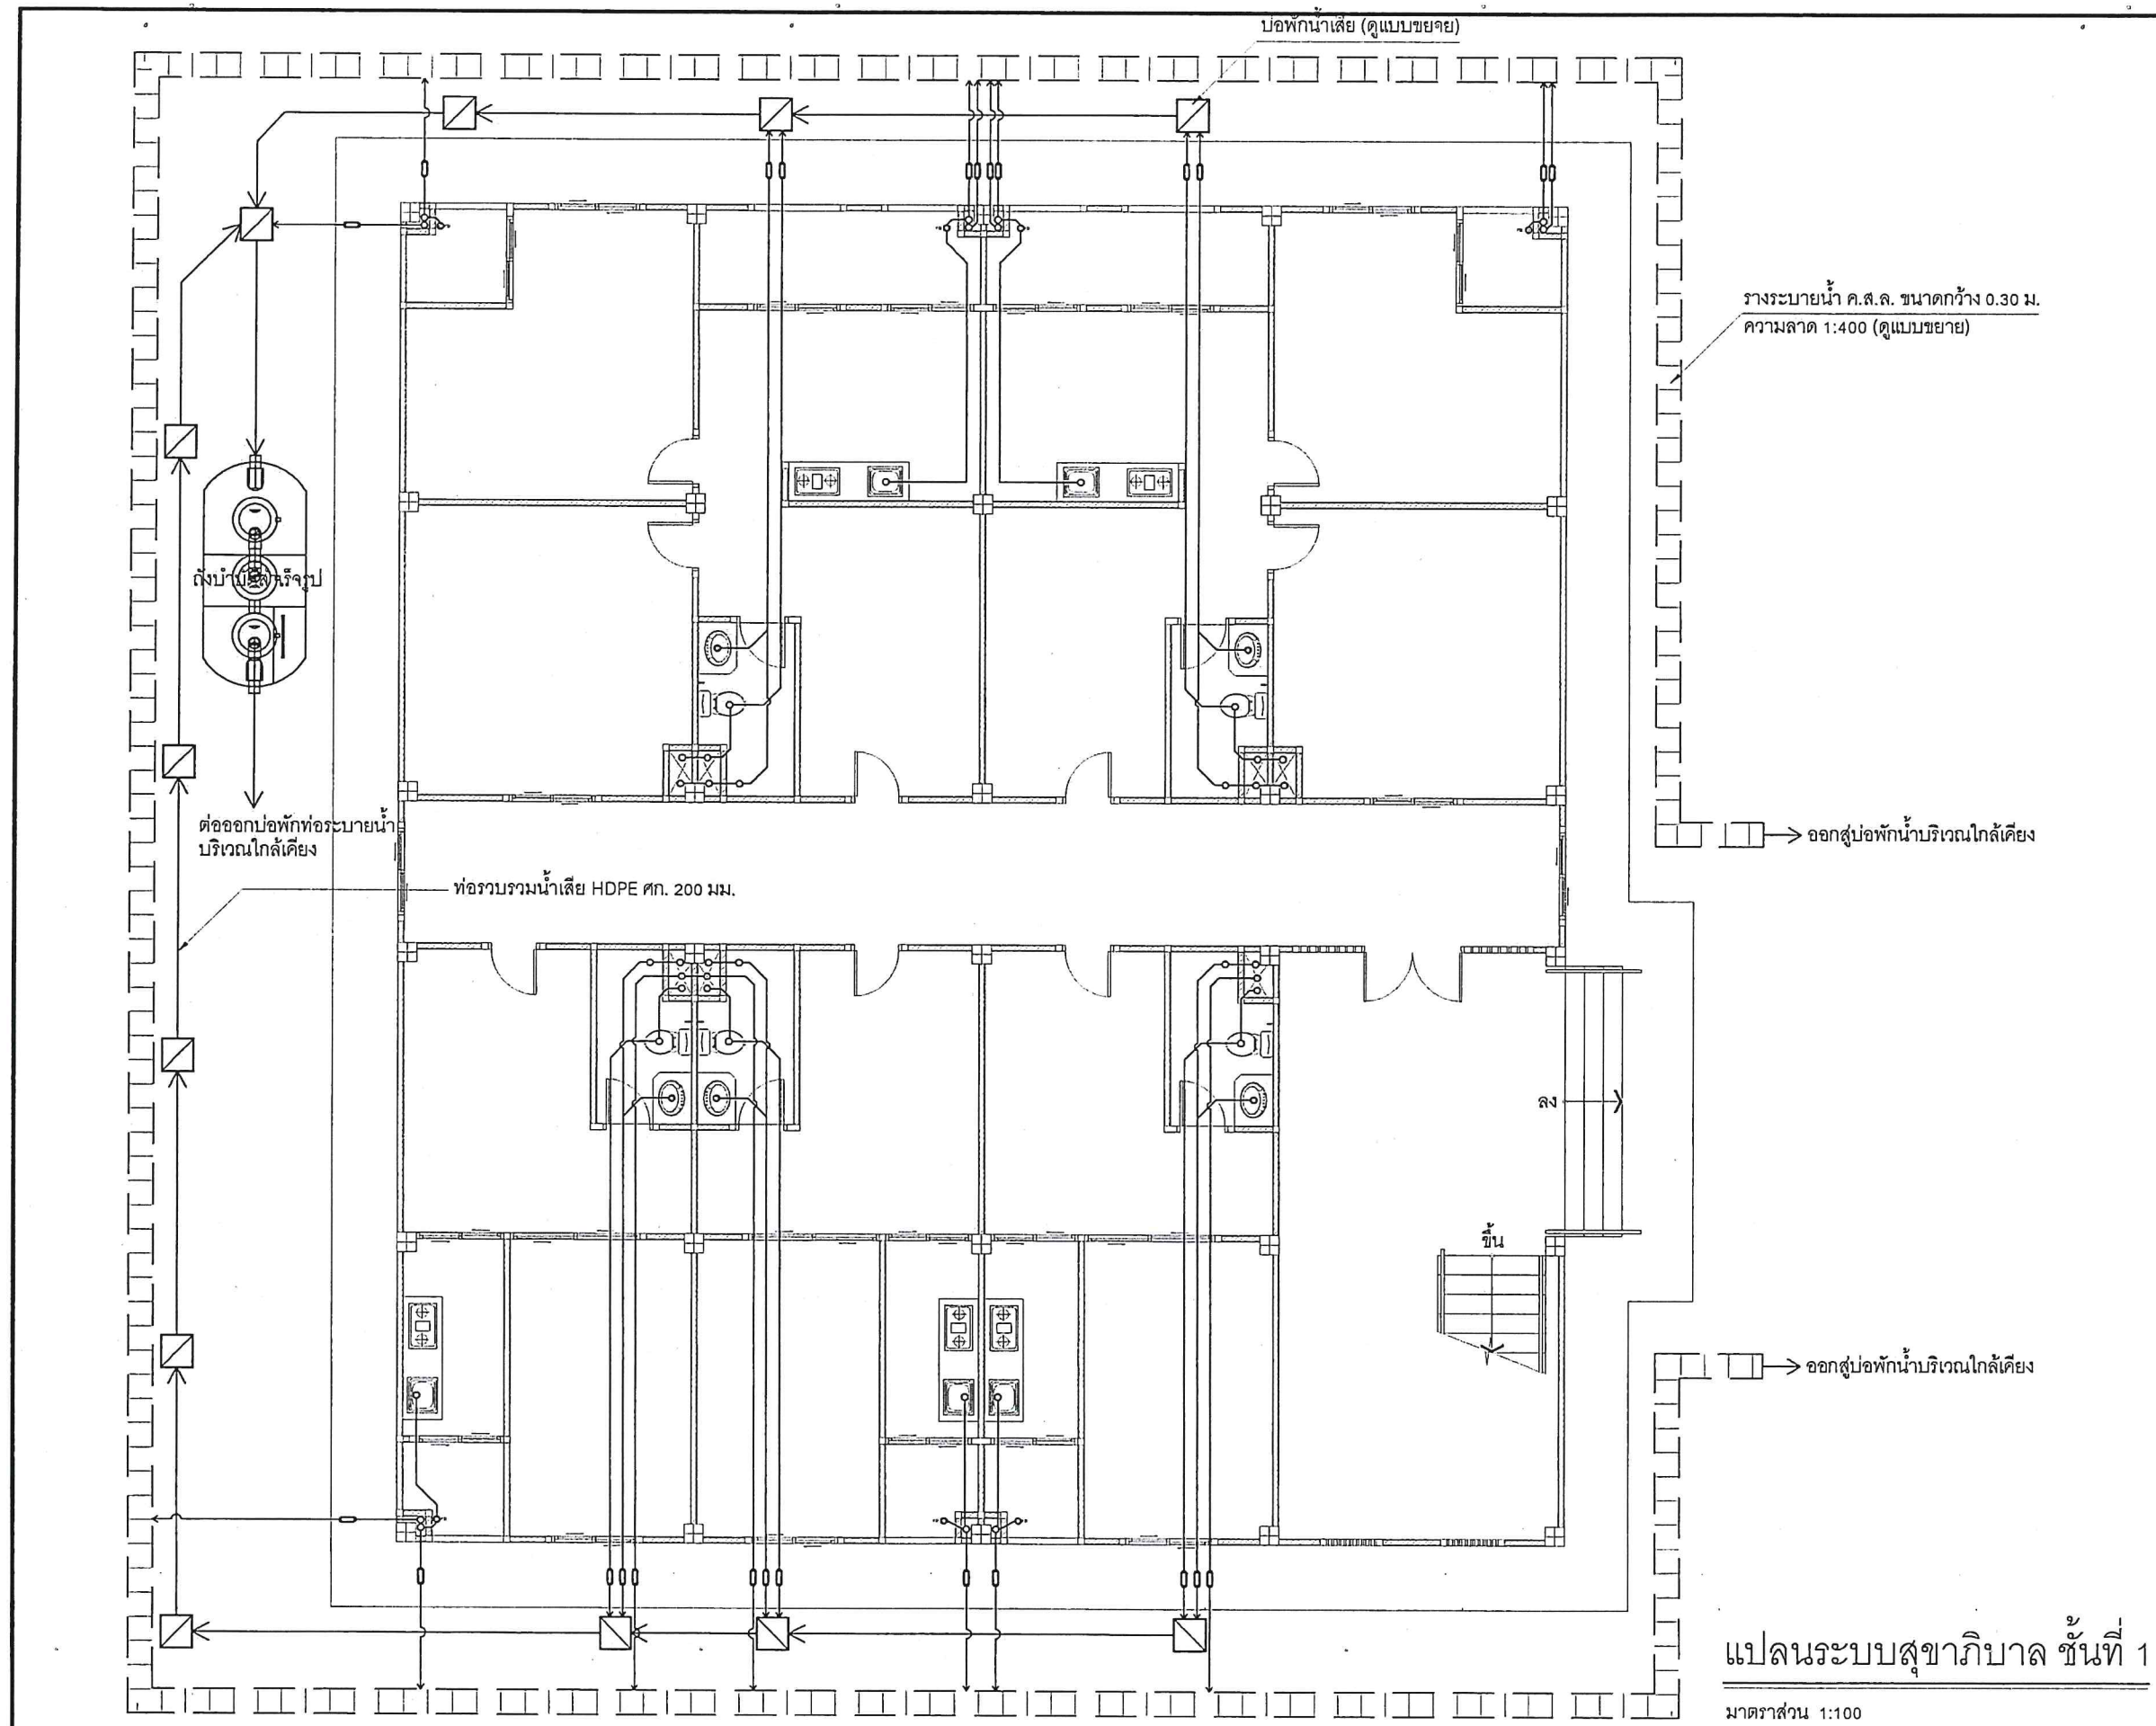

สำนักงานโยธาธิการและผังเมือง
จังหวัดสตูล
กรมโยธาธิการและผังเมือง

โครงการ
ออกแบบอาคารหน่วยสืบสวนปราบปราม
สตูล-ปากบารา
พร้อมสิ่งก่อสร้างประกอบ

สำรวจ
สำนักงานโยธาธิการและผังเมือง จ.สตูล

สถาปนิก/เขียนแบบ
(นายพงศ์ศักดิ์ รัตติยาวงค์)
พนักงานสถาปนิก

วิศวกรโยธา
(นายทวีศักดิ์ แผละหมื่น)
วิศวกรโยธาปฏิบัติการ

ตรวจ
(นายสัญญา มังคะมโน)
หัวหน้ากลุ่มงานวิชาการโยธาธิการ

อนุมัติ
(นายอัศรพล ผลพาณิชย์)
โยธาธิการและผังเมืองจังหวัดสตูล

แบบแสดง
แปลนระบบสุขาภิบาล ชั้นที่ 1

ว/ด/ป

มาตราส่วน -


ว/ด/ป รายการแก้ไข

หมายเหตุ

เลขที่แบบ สขส.สต. 01/2568

แผ่นที่ จำนวนแผ่น

SN-04 39

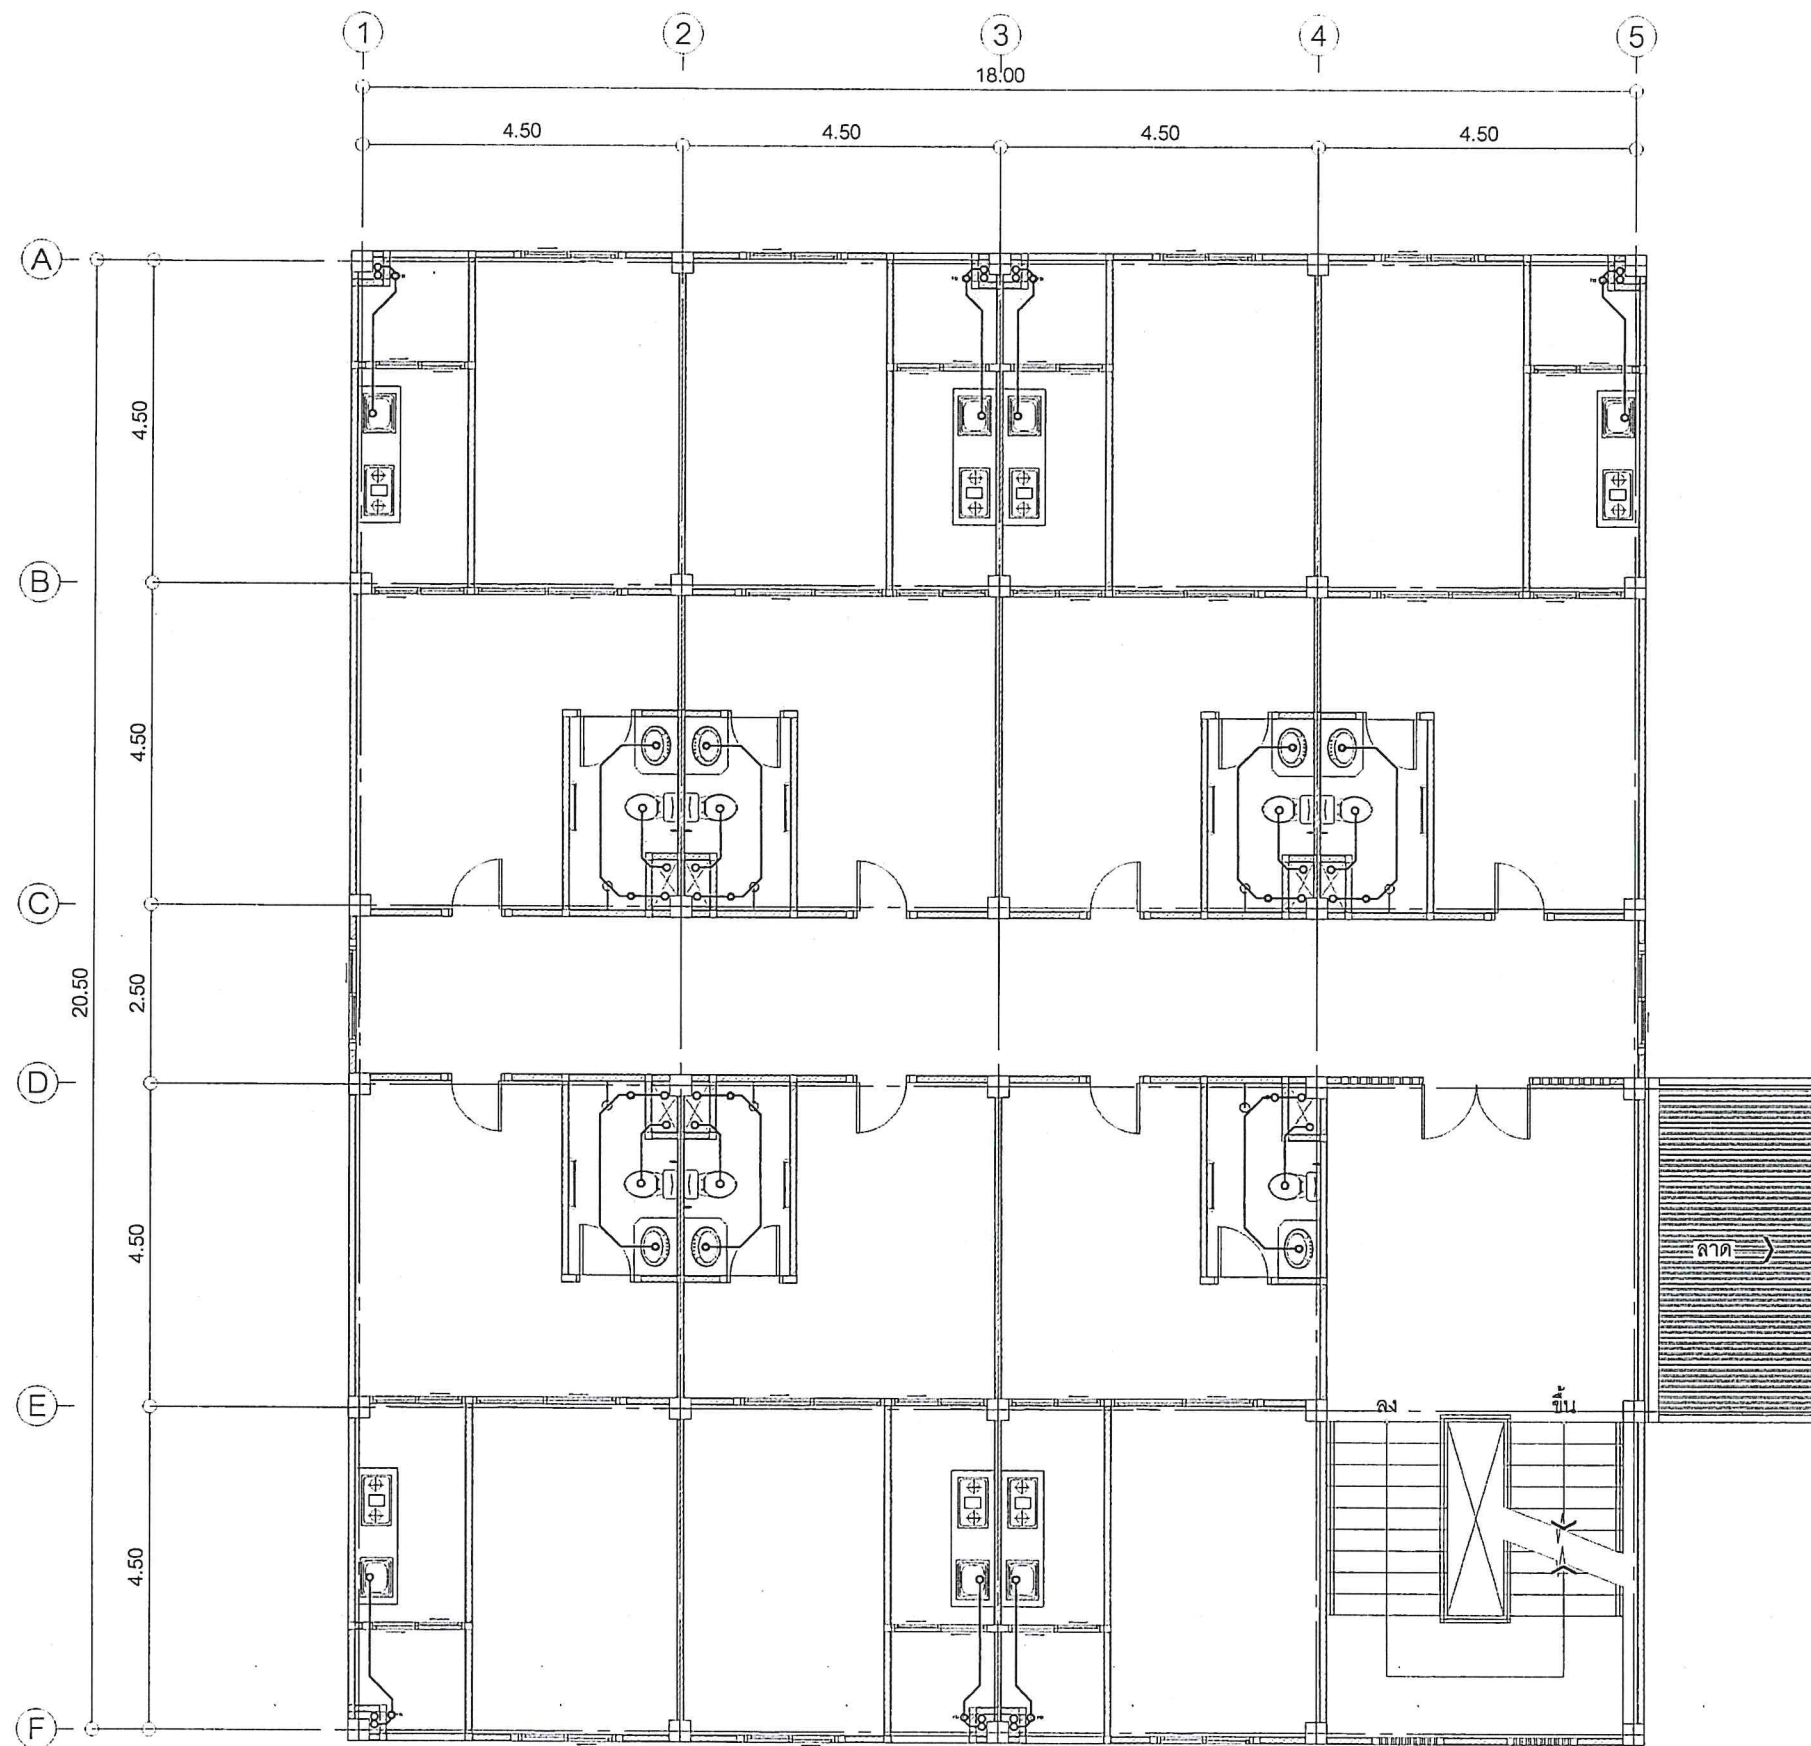

แปลนระบบสุขาภิบาล ชั้นที่ 2

มาตราส่วน 1:100



สำนักงานโยธาธิการและผังเมือง
จังหวัดสตูล
กรมโยธาธิการและผังเมือง

โครงการ

ออกแบบอาคารหน่วยลิบล้วนปราบปราม
สตูล-ปากบารา
พร้อมสิ่งก่อสร้างประกอบ

สำรวจ

สำนักงานโยธาธิการและผังเมือง จ.สตูล

สถาปนิก/เขียนแบบ

(นายพงศ์ศักดิ์ รัตติยาวงค์)
พนักงานสถาปนิก

วิศวกรโยธา

(นายทวีศักดิ์ แหะหมั่น)
วิศวกรโยธาปฏิบัติการ

ตรวจ

(นายสัญญา สังคมโณ)
หัวหน้ากลุ่มงานวิชาการโยธาธิการ

อนุมัติ

(นายอัครพล ผลพานิชย์)
โยธาธิการและผังเมืองจังหวัดสตูล

แบบแสดง

แปลนระบบสุขาภิบาล ชั้นที่ 2

ว/ด/ป

มาตราส่วน

ว/ด/ป

รายการแก้ไข

หมายเหตุ

เลขที่แบบ

สพ.สค. 01/2568

แผ่นที่

จำนวนแผ่น

SN-05

39

จ.บ. 24/12.2568 121/190

สัญลักษณ์ระบบไฟฟ้า	
สัญลักษณ์	รายละเอียด
	Consumer Unit
	ตัวรับคู่-กราวด์
	สวิตช์ทางเดียว
	สวิตช์ 2 ทาง
 L1	โคมไฟดาวน์ไลท์ชนิดฝังฝ้าเพดาน
 L2	โคมฟลูออเรสเซนต์ ฝ้าครอบอะคริลิค 1x36 w.
 L3	โคมตะแกรงกรองแสงและสะท้อนแสงอลูมิเนียม 2x36 w. ชนิดฝังฝ้าเพดาน
A1 	เครื่องปรับอากาศขนาดไม่น้อยกว่า 12000 BTU. ระบบ Inverter
A2 	เครื่องปรับอากาศขนาดไม่น้อยกว่า 18000 BTU. ระบบ Inverter

* ให้ผู้รับจ้างเสนอ Shop drawing งานระบบไฟฟ้า พร้อมรับรองโดยวิศวกรไฟฟ้าต่อผู้ควบคุมงานและคณะกรรมการตรวจรับพัสดุ ก่อนดำเนินการ

** ตำแหน่งบริเวณที่งานไฟฟ้าสามารถปรับเปลี่ยนได้ตามความเหมาะสม

รายละเอียดงานระบบไฟฟ้า


- การติดตั้งงานระบบไฟฟ้าที่เกี่ยวข้องให้ยึดถือและปฏิบัติตามมาตรฐานการติดตั้งทางไฟฟ้าสำหรับประเทศไทย วสท. ฉบับล่าสุด
- ข้อกำหนดการเดินสายไฟ
 - สายวงจรย่อยแสงสว่าง สายแยกจากสวิตช์เข้าดวงโคม สายระหว่างดวงโคม และสายดินใช้สาย IEC 01 ขนาด 2.5 ตร.มม. เดินในท่อร้อยสายขนาด ศก. 15 มม. ชนิด PVC
 - สายวงจรย่อยตัวรับไฟฟ้า สายระหว่างตัวรับไฟฟ้า และสายดินใช้สาย IEC 01 ขนาด 2.5 ตร.มม. เดินในท่อร้อยสายขนาด ศก. 15 มม. ชนิด PVC
- รหัสสีของสายไฟฟ้า ตาม มอก.11-2553 ให้ใช้รหัสสีของสายไฟฟ้า ดังนี้
 - สายไฟฟ้าเฟส (LINE) สายสีน้ำตาล
 - สายศูนย์ (NEUTRAL) สายสีฟ้า
 - สายดิน (GROUND) สายสีเขียว
- การทดสอบ
 - หลังการติดตั้งแล้วเสร็จ ผู้รับจ้างต้องดำเนินการทดสอบการทำงานของอุปกรณ์ระบบไฟฟ้าทั้งหมด ต่อหน้าผู้ว่าจ้างหรือตัวแทนผู้ว่าจ้างให้สามารถใช้งานได้
- การรับประกัน
 - ผู้รับจ้างต้องรับประกันการใช้งานและการบำรุงรักษาของวัสดุและอุปกรณ์ทุกชนิดเป็นเวลา 2 ปี นับตั้งแต่วันรับมอบงานครั้งสุดท้ายในระยะเวลาประกันนี้
 - ถ้าหากวัสดุหรืออุปกรณ์ใดชำรุดใช้งานไม่ได้ผู้รับจ้างต้องเปลี่ยนแปลงแก้ไขให้ใช้งานได้โดยผู้รับจ้างต้องเสียค่าใช้จ่ายในการนี้ทั้งสิ้น
- ผลิตภัณฑ์มาตรฐาน
 - แผงสวิตช์ย่อย : ABB, EATON, SCHNEIDER, SIEMENS, BTICINO, HACO
 - เซอร์กิตเบรกเกอร์ : ABB, EATON, SCHNEIDER, SIEMENS, BTICINO, HACO, MITSUBISHI
 - ท่อร้อยสายไฟฟ้า PVC มอก.216-2524 : HACO, CLIPSAL, BOSS, SCG
 - สายไฟฟ้า มอก.11-2553 : BANGKOK CABLE, CHAROONG THAI, PHELPS DODGE, THAI YAZAKI, MCI-DRAKA CABLE, S-SUPPER CABLE
 - สาย UTP CAT6 : AMP, CLIPSAL, LINK, PANASONIC
 - ตัวรับคอมพิวเตอร์ RJ45 : AMP, CLIPSAL, LINK, PANASONIC
 - สวิตช์ไฟฟ้า มอก.824-2531 : BTICINO, HACO, PANASONIC, SCHNEIDER, SIEMENS
 - ตัวรับไฟฟ้า มอก.116-2549 : BTICINO, HACO, PANASONIC, SCHNEIDER, SIEMENS
 - หลอด LED : PHILIPS, OSRAM, TOSHIBA, L&E, HILIGHT, VICTOR
 - ดวงโคม : METROLITE, PHILIPS, TEI, X-TRA BRITE, HILIGHT, VICTOR, WINLIGHT, L&E
 - หลักสายดิน : FURSE, ALLOY, KUMWELL หรือเทียบเท่า




สำนักงานโยธาธิการและผังเมือง
จังหวัดลพบุรี
กรมโยธาธิการและผังเมือง

โครงการ
ออกแบบอาคารหน่วยสืบสวนปราบปราม
ลพบุรี-ปากบารา
พร้อมสิ่งก่อสร้างประกอบ

สำรวจ
สำนักงานโยธาธิการและผังเมือง จ.ลพบุรี

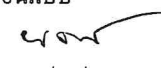สถาปนิก/เขียนแบบ

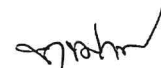(นายพงศ์ศักดิ์ รัตติยาวงศ์)
พนักงานสถาปนิก

วิศวกรโยธา

(นายทวีศักดิ์ แหะหมั่น)
วิศวกรโยธาปฏิบัติการ

ตรวจ

(นายสัญญา มิ่งคะมโน)
หัวหน้ากลุ่มงานวิชาการโยธาธิการ

อนุมัติ

(นายอัครพล ผลพานิชย์)
โยธาธิการและผังเมืองจังหวัดลพบุรี

แบบแสดง
รายละเอียดงานระบบไฟฟ้า

ว/ด/ป


มาตราส่วน -

ว/ด/ป รายการแก้ไข

หมายเหตุ


เลขที่แบบ สยพ.สค. 01/2568

แผ่นที่	จำนวนแผ่น
E-01	39

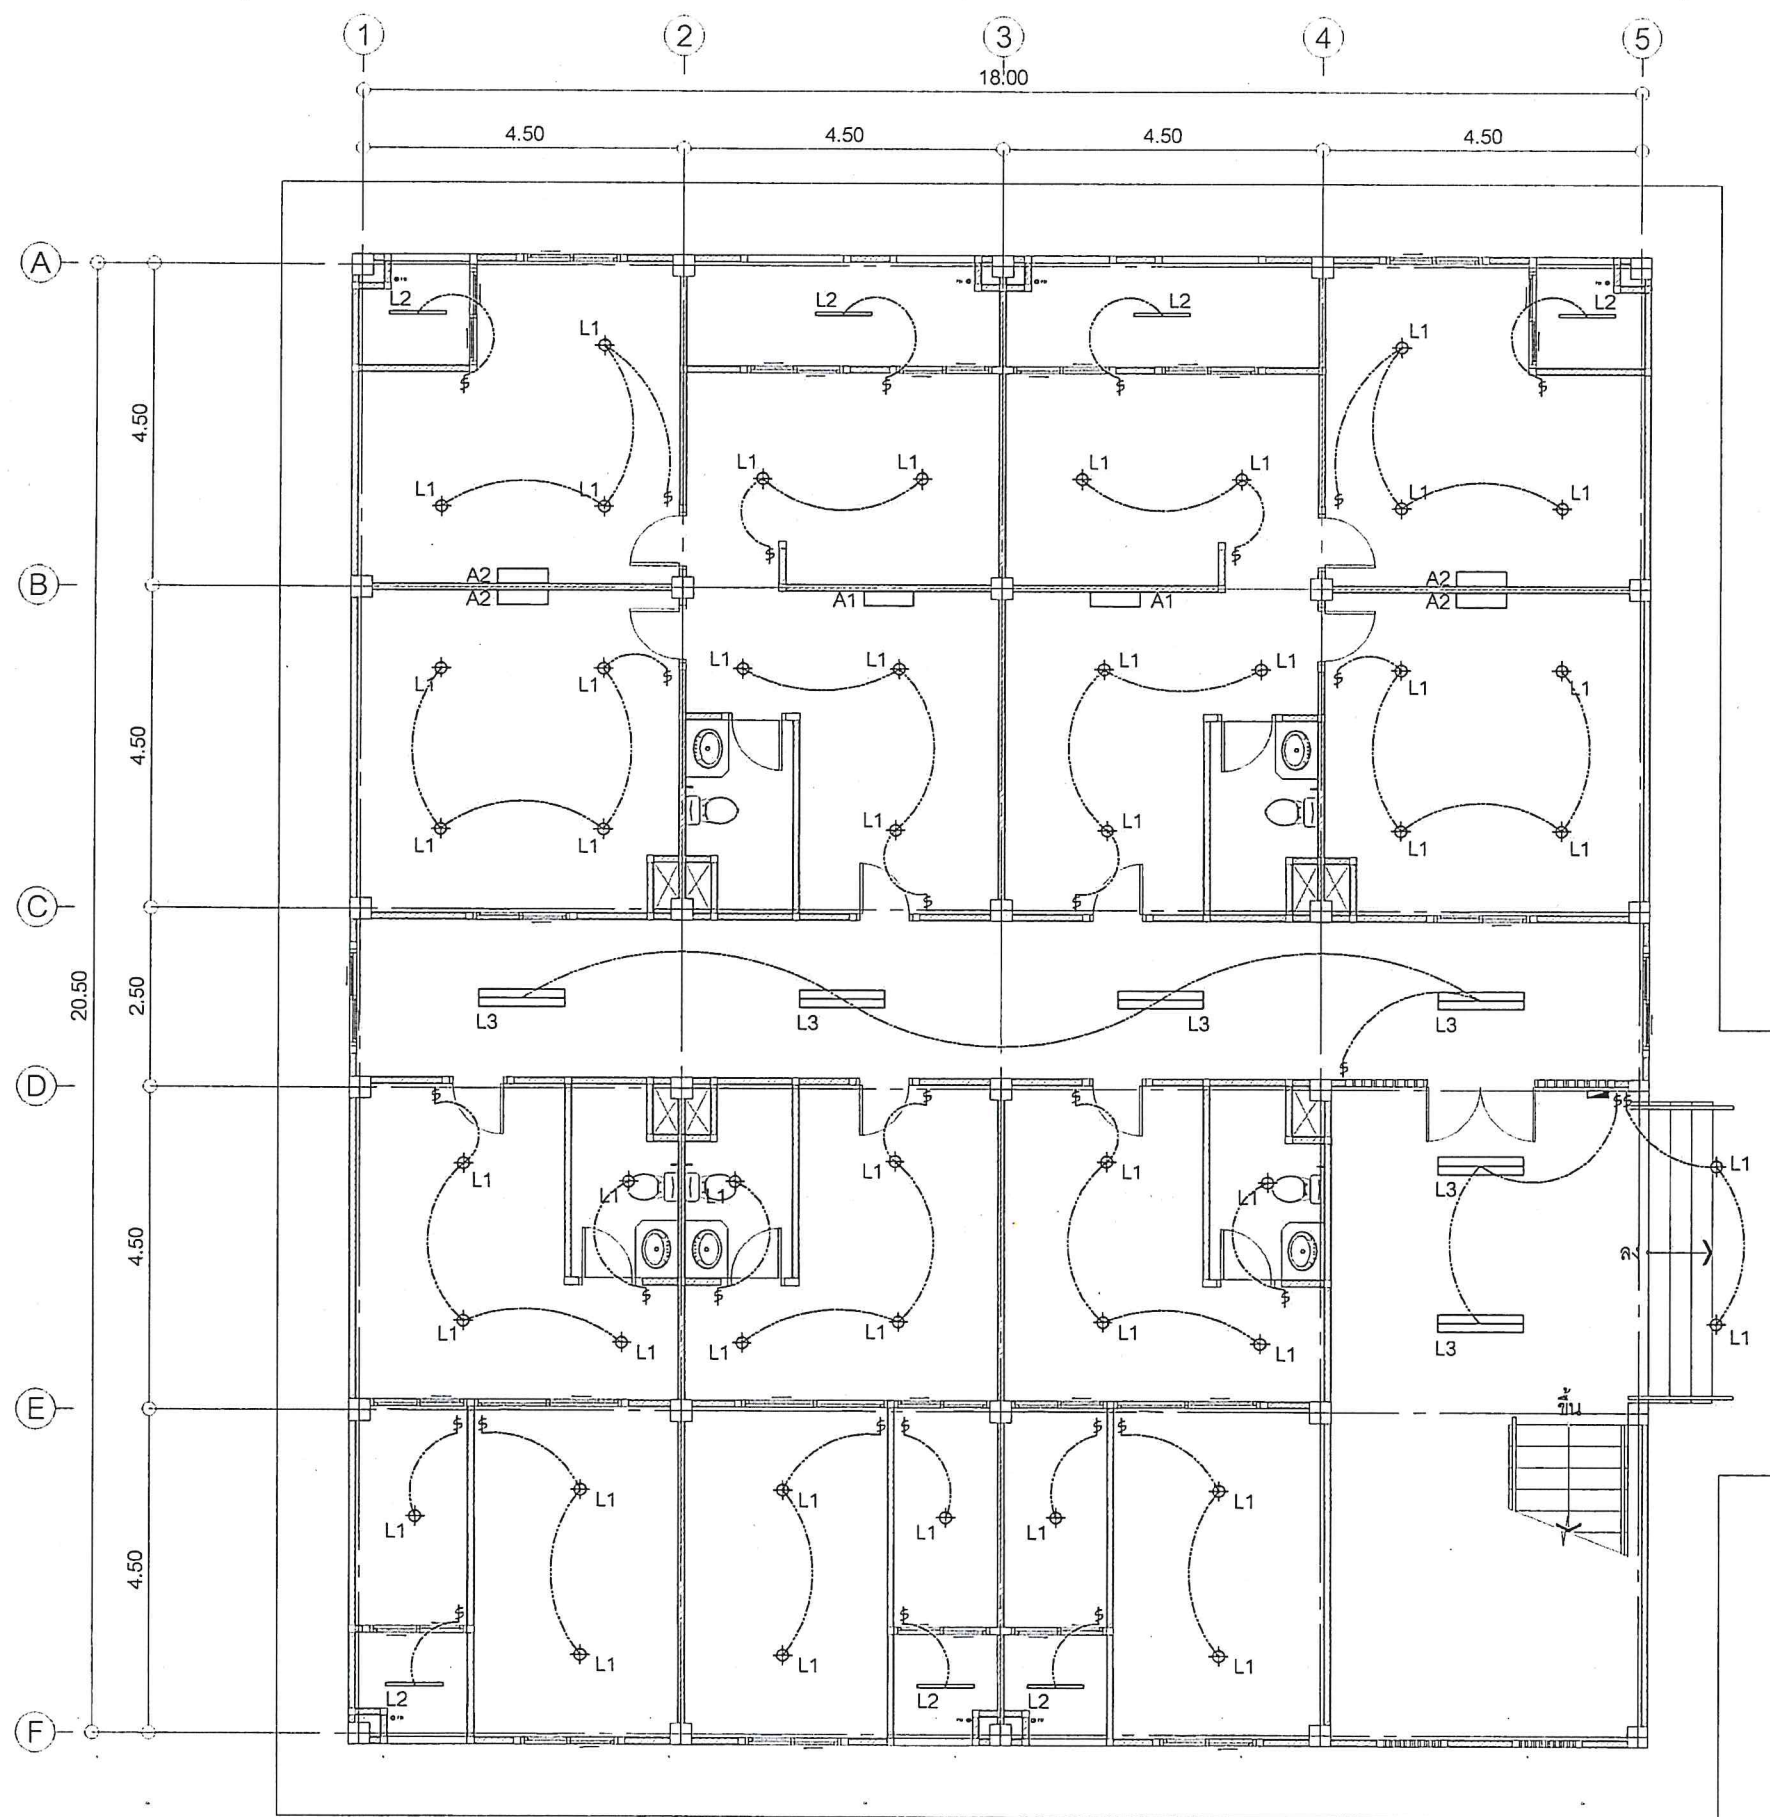

แปลนไฟฟ้าแสงสว่าง ชั้นที่ 1

มาตราส่วน 1:100

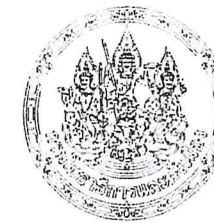

สำนักงานโยธาธิการและผังเมือง
จังหวัดลพบุรี
กรมโยธาธิการและผังเมือง

โครงการ

ออกแบบอาคารหน่วยสืบสวนปราบปราม
ลพบุรี-ปากบารา
พร้อมสิ่งก่อสร้างประกอบ

สำรวจ

สำนักงานโยธาธิการและผังเมือง จ.ลพบุรี

สถาปนิก/เขียนแบบ

(นายพงศ์ศักดิ์ รัตนวิญญู)
พนักงานสถาปนิก

วิศวกรโยธา

(นายทวีศักดิ์ แผละหมื่น)
วิศวกรโยธาปฏิบัติการ

ตรวจ

(นายสัญญา มังคะมโน)
หัวหน้ากลุ่มงานวิชาการโยธาธิการ

อนุมัติ

(นายอัครพล ผลพานิชย์)
โยธาธิการและผังเมืองจังหวัดลพบุรี

แบบแสดง

แปลนไฟฟ้าแสงสว่าง ชั้นที่ 1

ว/ด/บ

มาตราส่วน

ว/ด/บ รายการแก้ไข

หมายเหตุ

เลขที่แบบ สยพ.สค. 01/2568

แผ่นที่


E-02

จำนวนแผ่น

39

งาน U. ๒๔/๐๖, ๒๕๔ ๐๖๖๖

123/190

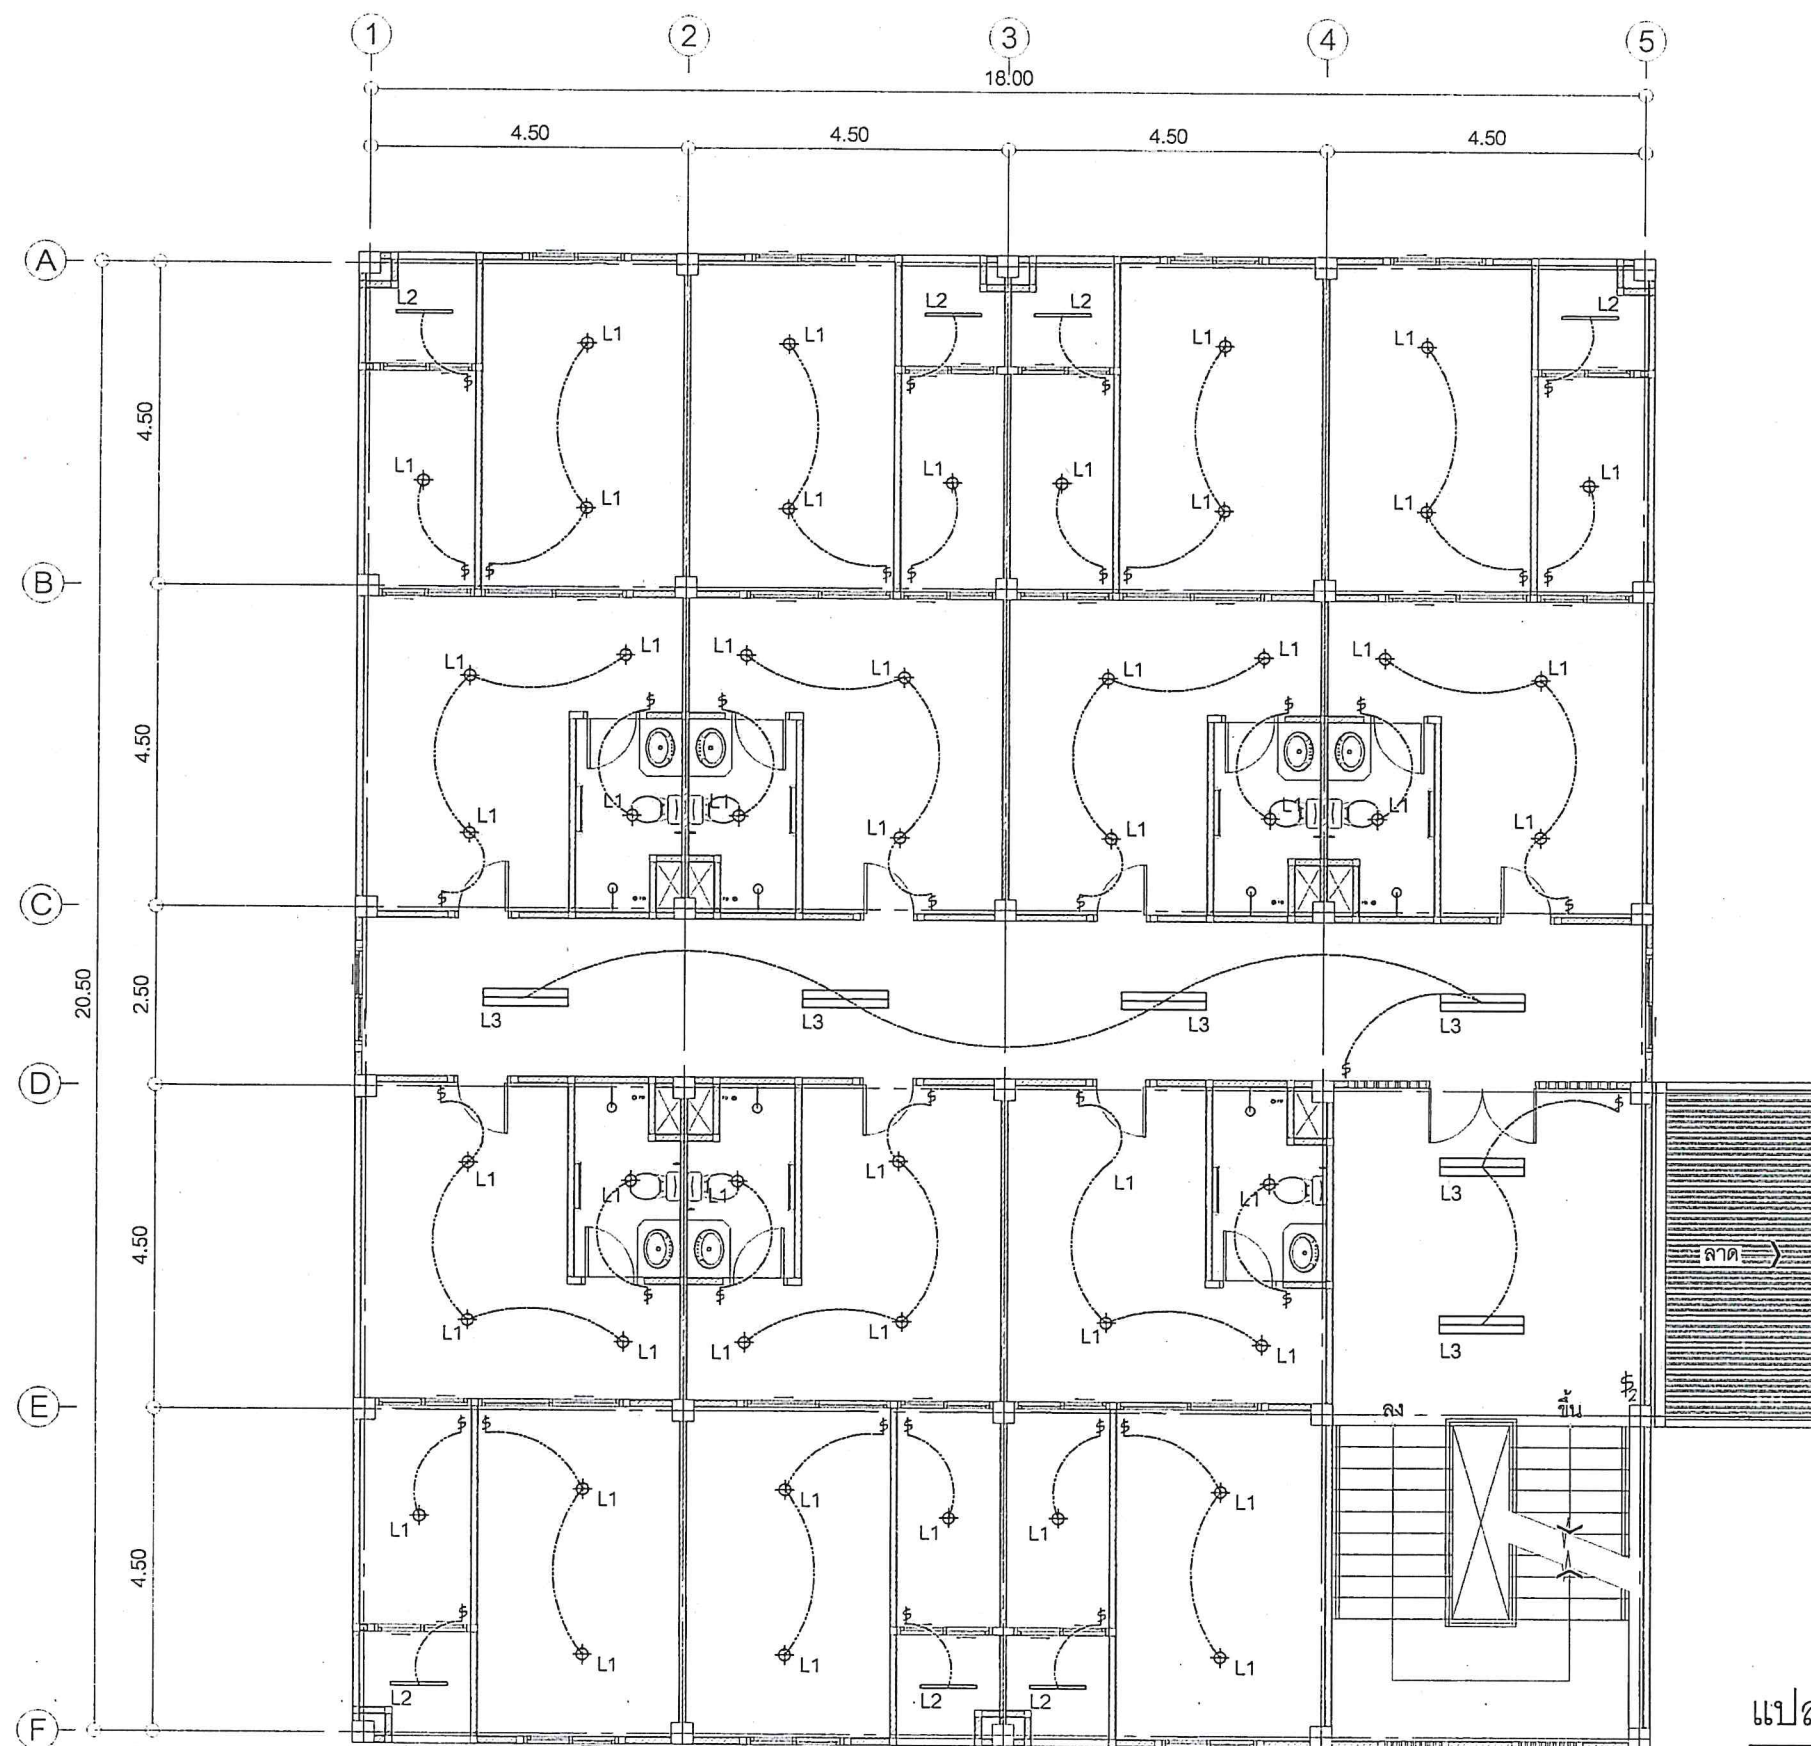

แปลนไฟฟ้าแสงสว่าง ชั้นที่ 2

มาตราส่วน 1:100



สำนักงานโยธาธิการและผังเมือง
จังหวัดลพบุรี
กรมโยธาธิการและผังเมือง

โครงการ

ออกแบบอาคารหน่วยสืบสวนปราบปราม
ลพบุรี-ปากบารา
พร้อมสิ่งก่อสร้างประกอบ

สำรวจ

สำนักงานโยธาธิการและผังเมือง จ.ลพบุรี

สถาปนิก/เขียนแบบ

(นายพงศ์ศักดิ์ รัตติยาวงศ์)
พนักงานสถาปนิก

วิศวกรโยธา

(นายทวีศักดิ์ แผละหมื่น)
วิศวกรโยธาปฏิบัติการ

ตรวจ

(นายสัญญา พังคะมโน)
หัวหน้ากลุ่มงานวิชาการโยธาธิการ

อนุมัติ

(นายอิศรพล ผลพานิชย์)
โยธาธิการและผังเมืองจังหวัดลพบุรี

แบบแสดง

แปลนไฟฟ้าแสงสว่าง ชั้นที่ 2

ว/ด/บ

มาตราส่วน

ว/ด/บ

รายการแก้ไข

หมายเหตุ

เลขที่แบบ

สพ.สท. 01/2568

แผ่นที่


E-03

จำนวนแผ่น

39

งาน U. ๒๔๖๕, ๒๕๖๖, ๒๕๖๗, ๒๕๖๘, ๒๕๖๙

124/190

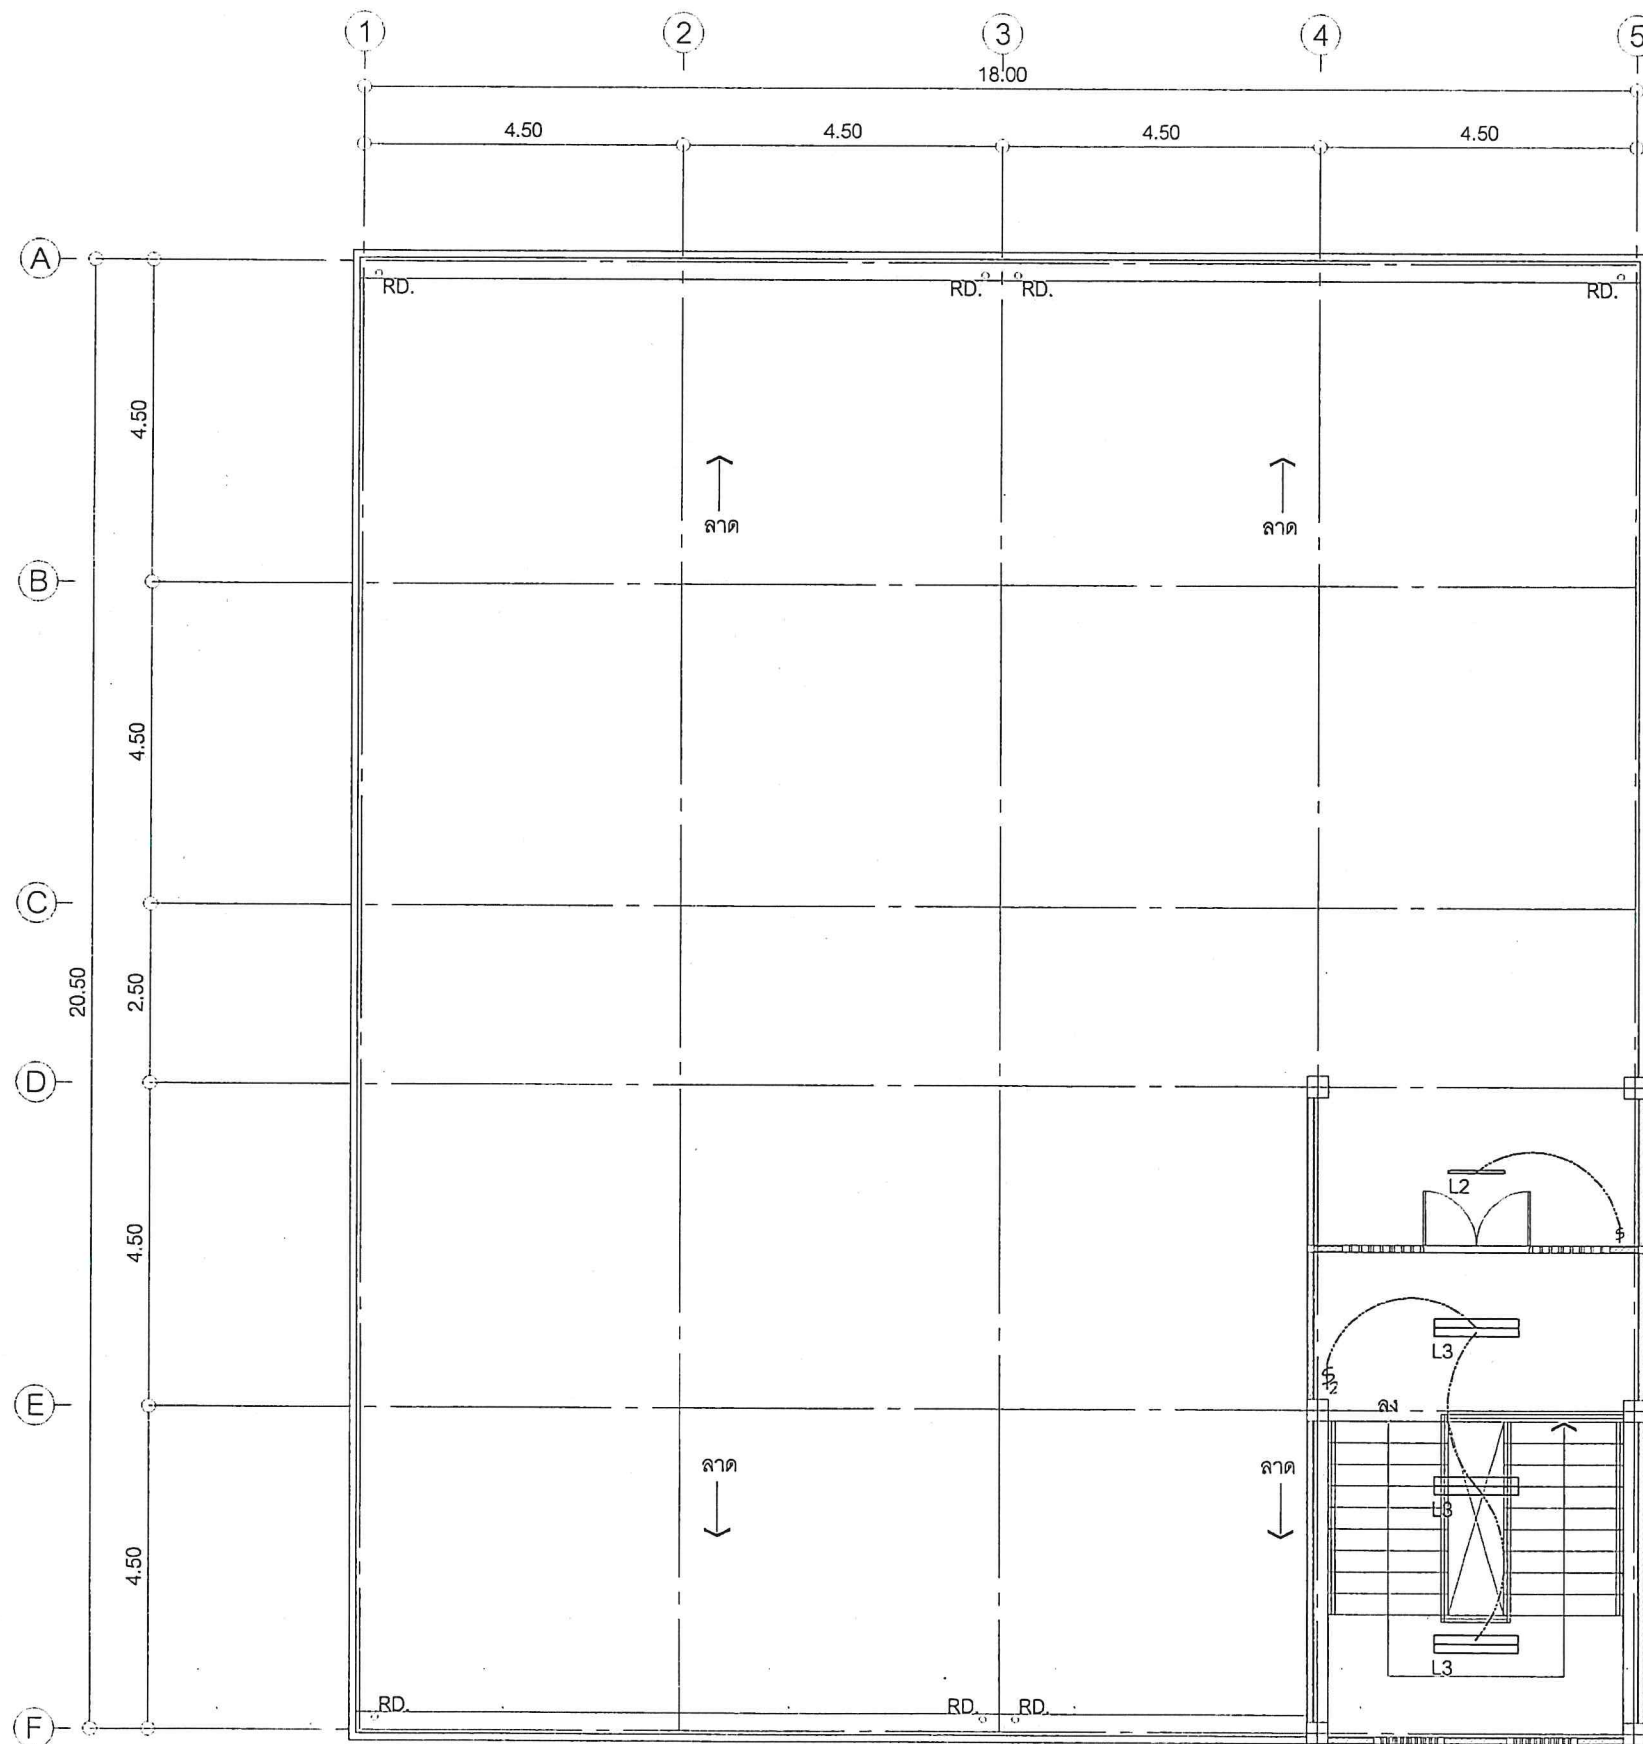

แปลนไฟฟ้าแสงสว่าง ชั้นดาดฟ้า

มาตราส่วน 1:100



สำนักงานโยธาธิการและผังเมือง
จังหวัดสตูล
กรมโยธาธิการและผังเมือง

โครงการ

ออกแบบอาคารหน่วยสืบสวนปราบปราม
สตูล-ปากบารา
พร้อมสิ่งก่อสร้างประกอบ

สำรวจ

สำนักงานโยธาธิการและผังเมือง จ.สตูล

สถาปนิก/เขียนแบบ

(นายพงศ์ศักดิ์ รัดติยวงศ์)
พนักงานสถาปนิก

วิศวกรโยธา

(นายทวีศักดิ์ แหะหมั่น)
วิศวกรโยธาปฏิบัติการ

ตรวจ

(นายสัญญา มังคะโม)
หัวหน้ากลุ่มงานวิชาการโยธาธิการ

อนุมัติ

(นายอัครพล ผลพานิชย์)
โยธาธิการและผังเมืองจังหวัดสตูล

แบบแสดง

แปลนไฟฟ้าแสงสว่าง ชั้นดาดฟ้า

ว/ด/ป

มาตราส่วน

ว/ด/ป

รายการแก้ไข

หมายเหตุ

เลขที่แบบ

สยผ.สต. 01/2568

แผ่นที่


E-04

จำนวนแผ่น

39

จ.บ. ๑๕/๖๕ ๑๖๖๖

125/190

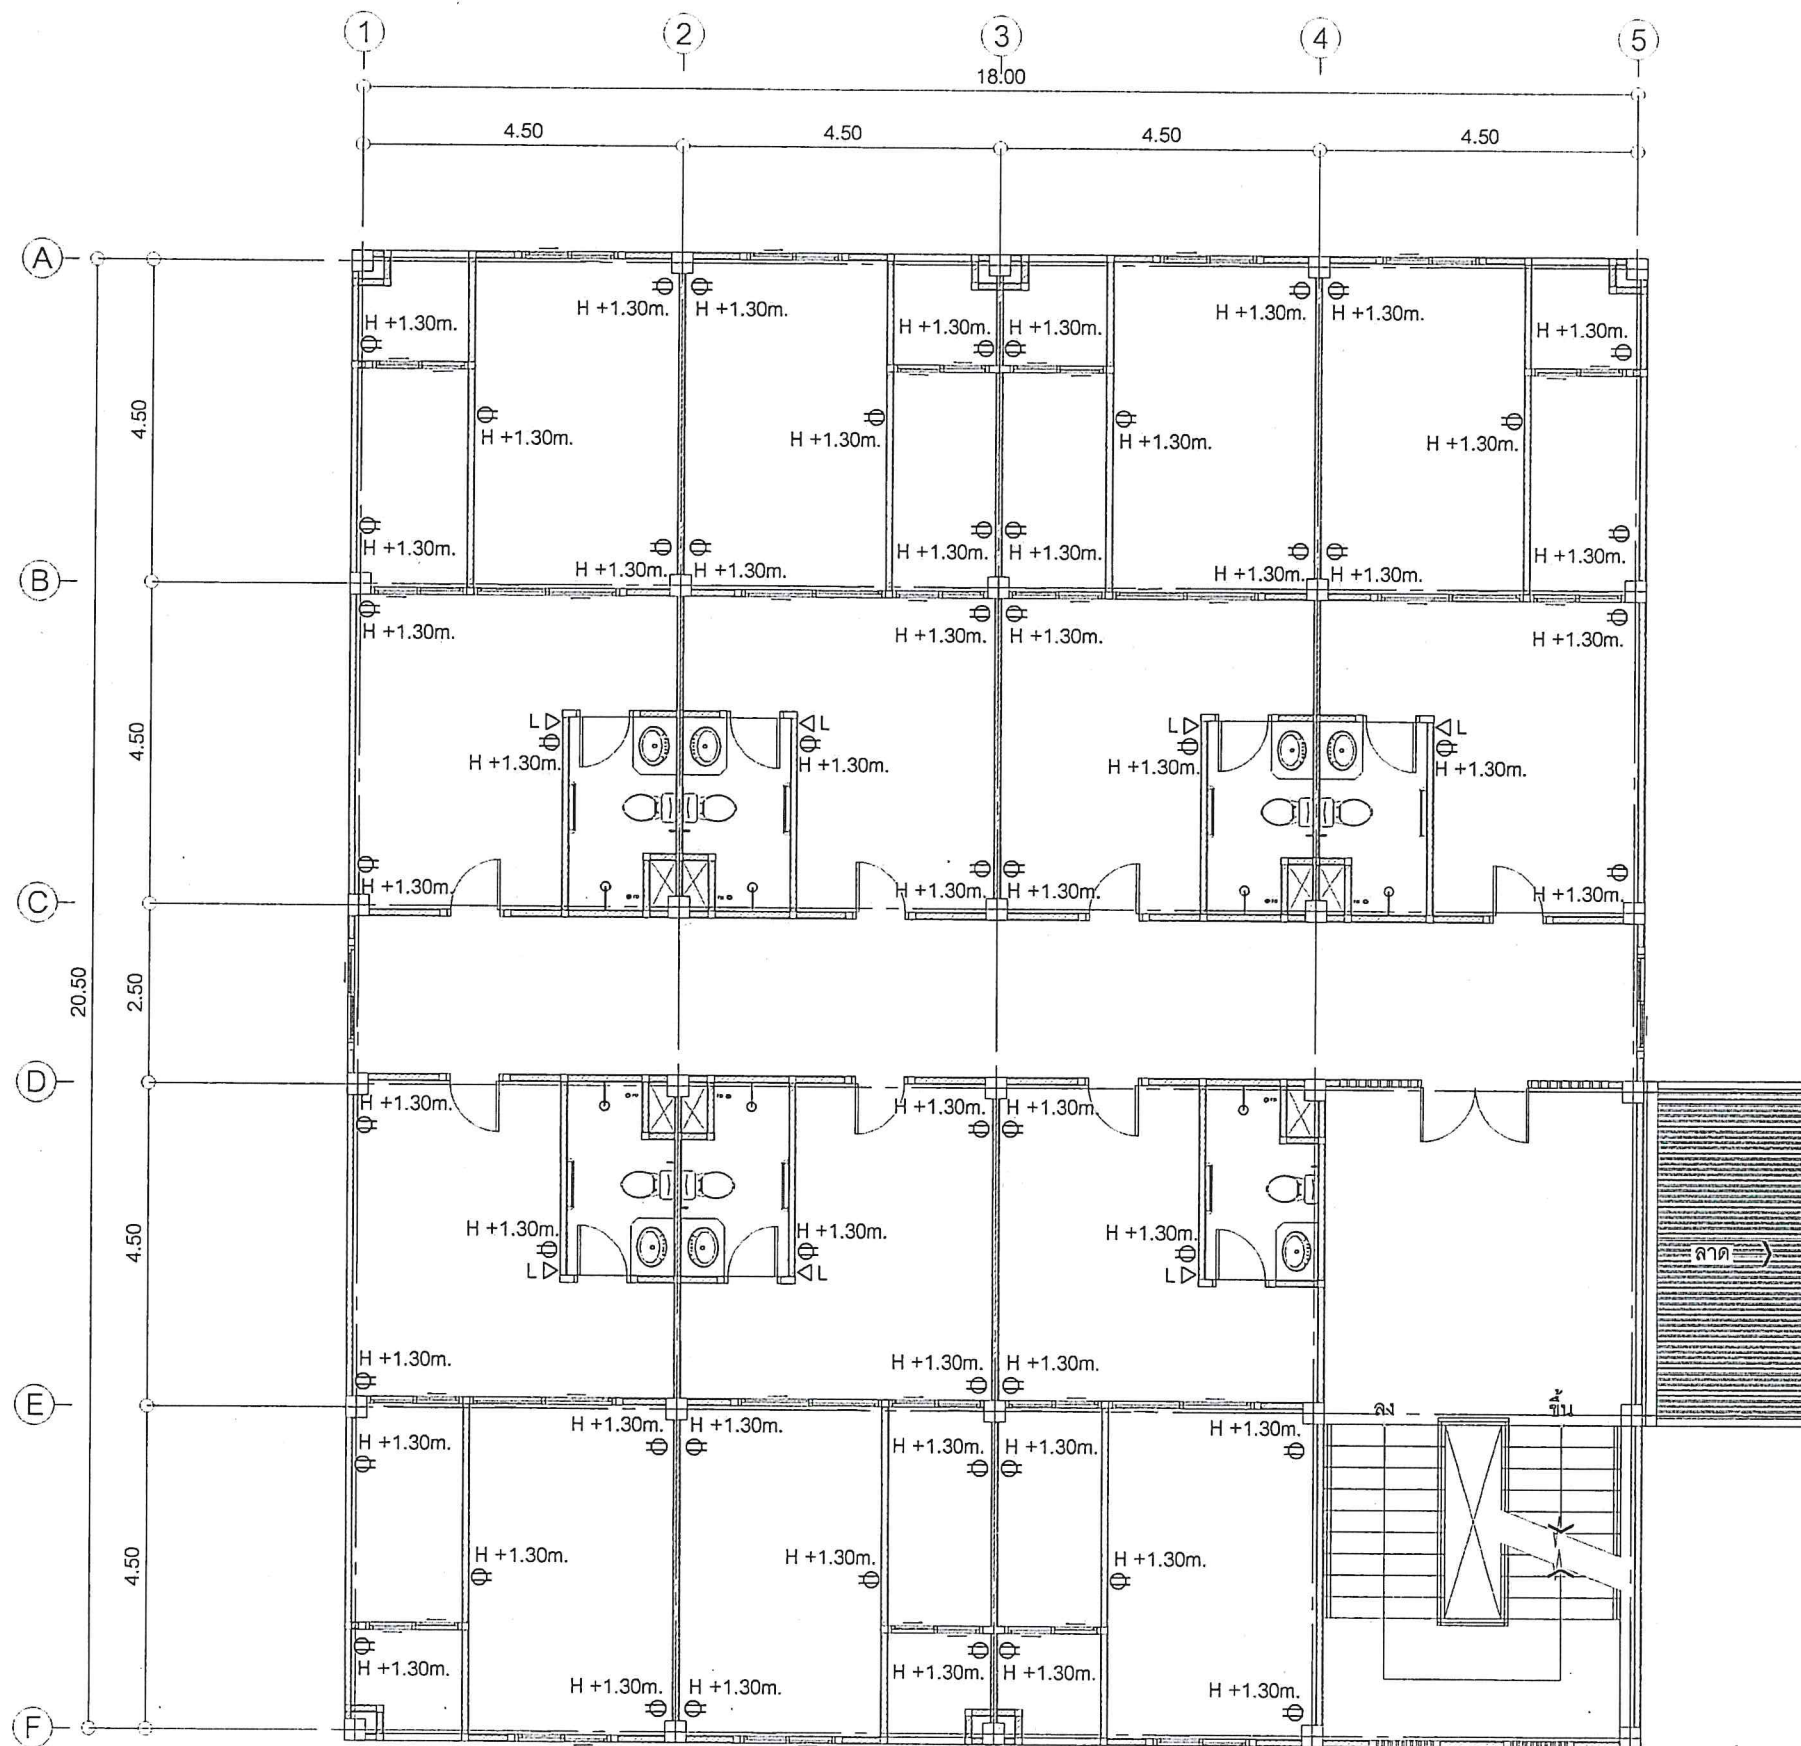

แปลนตัวรับชั้นที่ 2

มาตราส่วน 1:100



สำนักงานโยธาธิการและผังเมือง
จังหวัดสตูล
กรมโยธาธิการและผังเมือง

โครงการ

ออกแบบอาคารหน่วยสืบสวนปราบปราม
สตูล-ปากบารา
พร้อมสิ่งก่อสร้างประกอบ

สำรวจ

สำนักงานโยธาธิการและผังเมือง จ.สตูล

สถาปนิก/เขียนแบบ

(นายพงศ์ศักดิ์ รัตติยาวงค์)
พนักงานสถาปนิก

วิศวกรโยธา

(นายทวีศักดิ์ แผละหมั่น)
วิศวกรโยธาปฏิบัติการ

ตรวจ

(นายสัญญา มังคะมโน)
หัวหน้ากลุ่มงานวิชาการโยธาธิการ

อนุมัติ

(นายอัครพล ผลพานิชย์)
โยธาธิการและผังเมืองจังหวัดสตูล

แบบแสดง

แปลนตัวรับชั้นที่ 2

ว/ด/ป

มาตราส่วน

ว/ด/ป

รายการแก้ไข

หมายเหตุ

เลขที่แบบ

สยพ.สต. 01/2568

แผ่นที่

จำนวนแผ่น

E-06

39

จ.สตูล 24/12/2568 127/190