



ภาคผนวก ข.2


ผังพื้นที่และแบบแนวคิดการปรับปรุงพื้นที่จุดตรวจคัน
โซน B และ โซน C


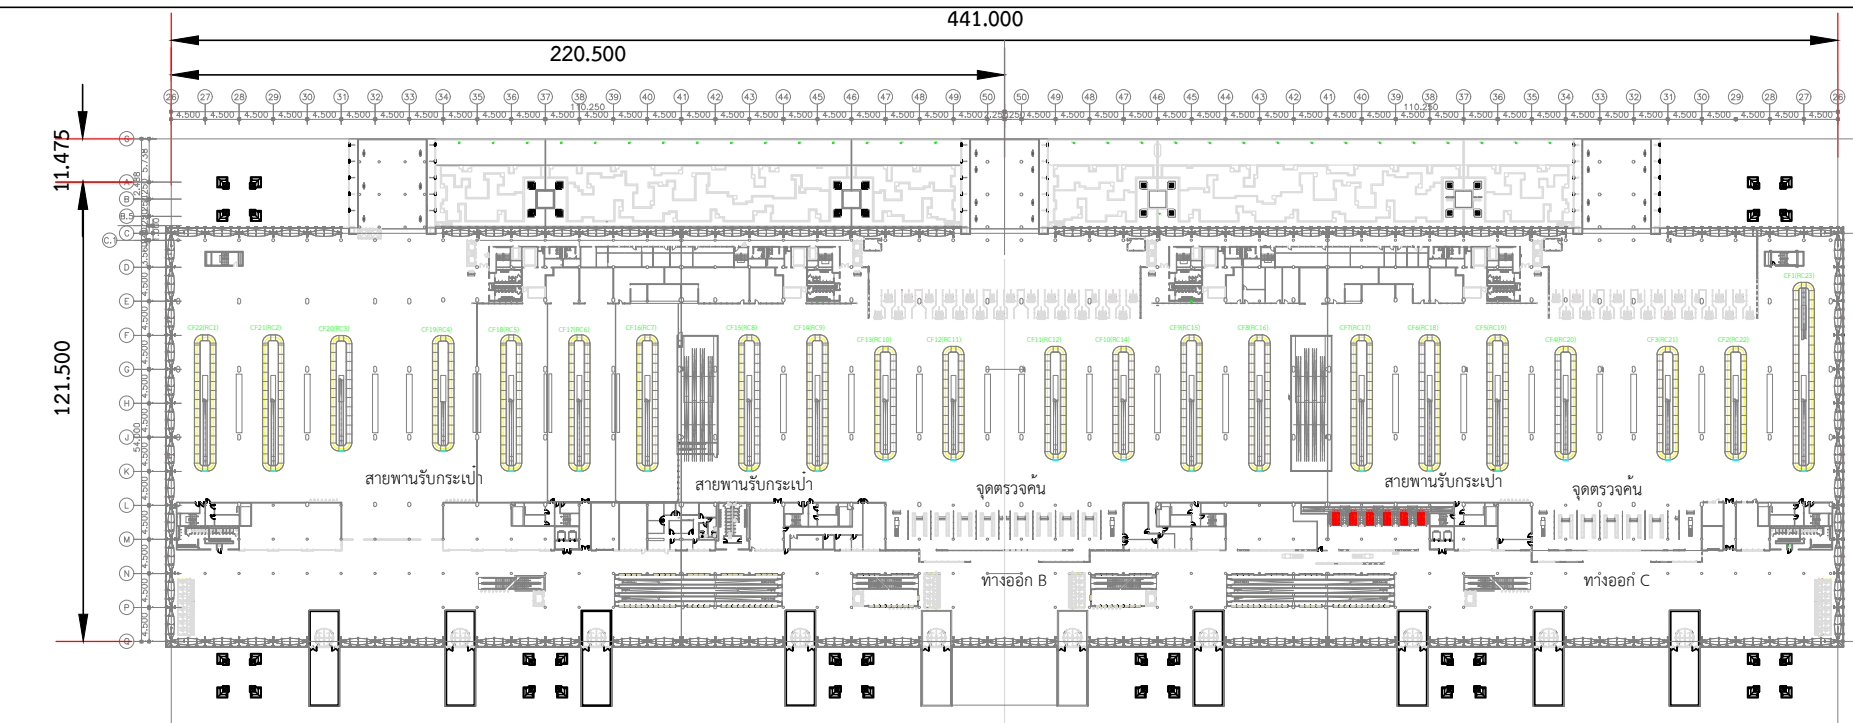



แปลนพื้นที่ 2
SCALE A1=1:1000
A3=1:2000


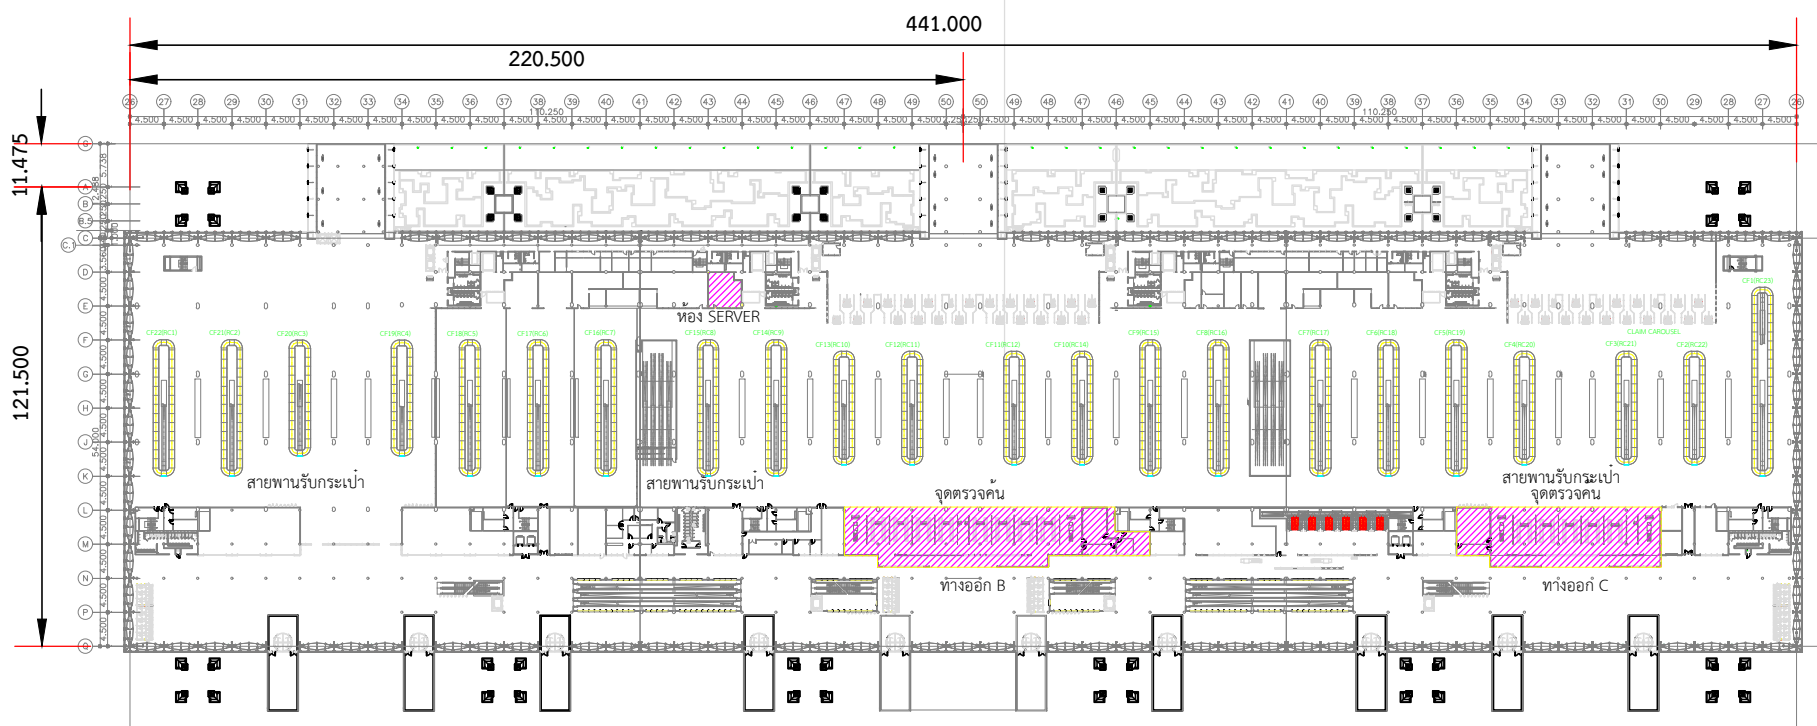



แปลนพื้นที่ 2
SCALE A1=1:1000
A3=1:2000


โครงการ :	โครงการเพิ่มประสิทธิภาพการควบคุมทางศุลกากรด้วยระบบอิเล็กทรอนิกส์คอนเทนเนอร์สินค้า สัมภาระและหีบห่อสินค้าของผู้เดินทาง รองรับการเข้าสู่ประชาคมเศรษฐกิจอาเซียน (AEC) โครงการย่อยที่ 2 : โครงการจัดหาระบบตรวจสอบกระเป๋าและสัมภาระของผู้เดินทางด้วยระบบอิเล็กทรอนิกส์	ที่ตั้งโครงการ : ท่าอากาศยานสุวรรณภูมิ	
เจ้าของโครงการ :	กรมศุลกากร กระทรวงการคลัง	งาน : ผังบริเวณจุดตรวจคนโซน B และโซน C ที่ต้องปรับปรุงพื้นที่ แผ่นที่ : ข.2-1	

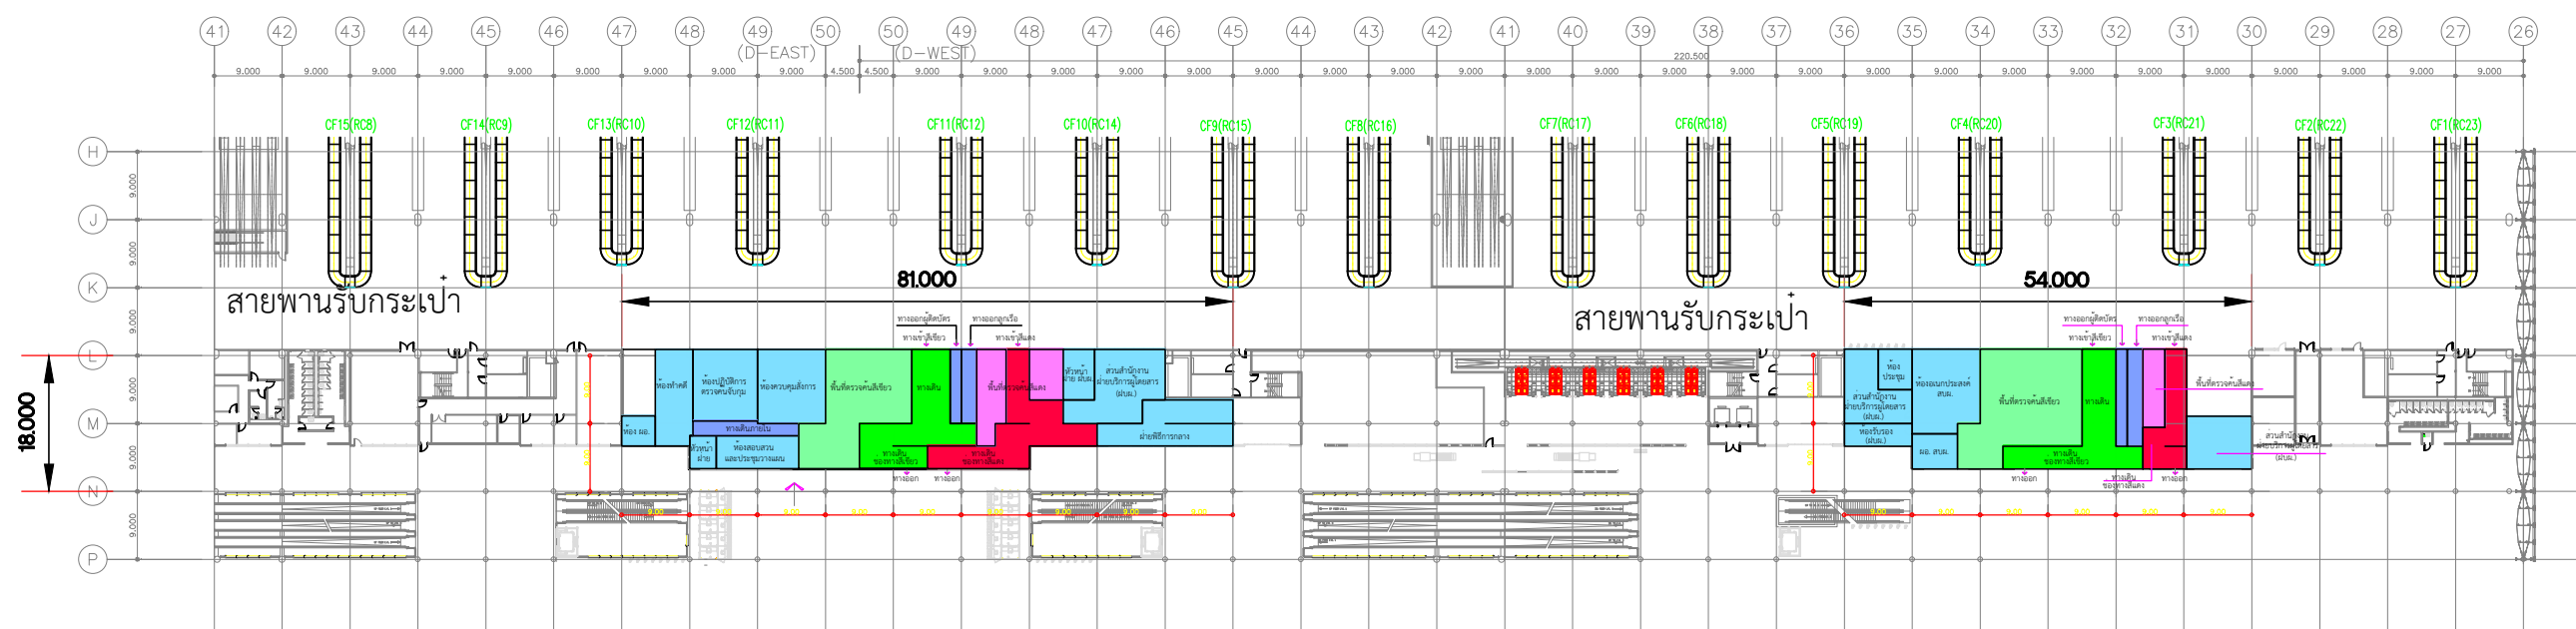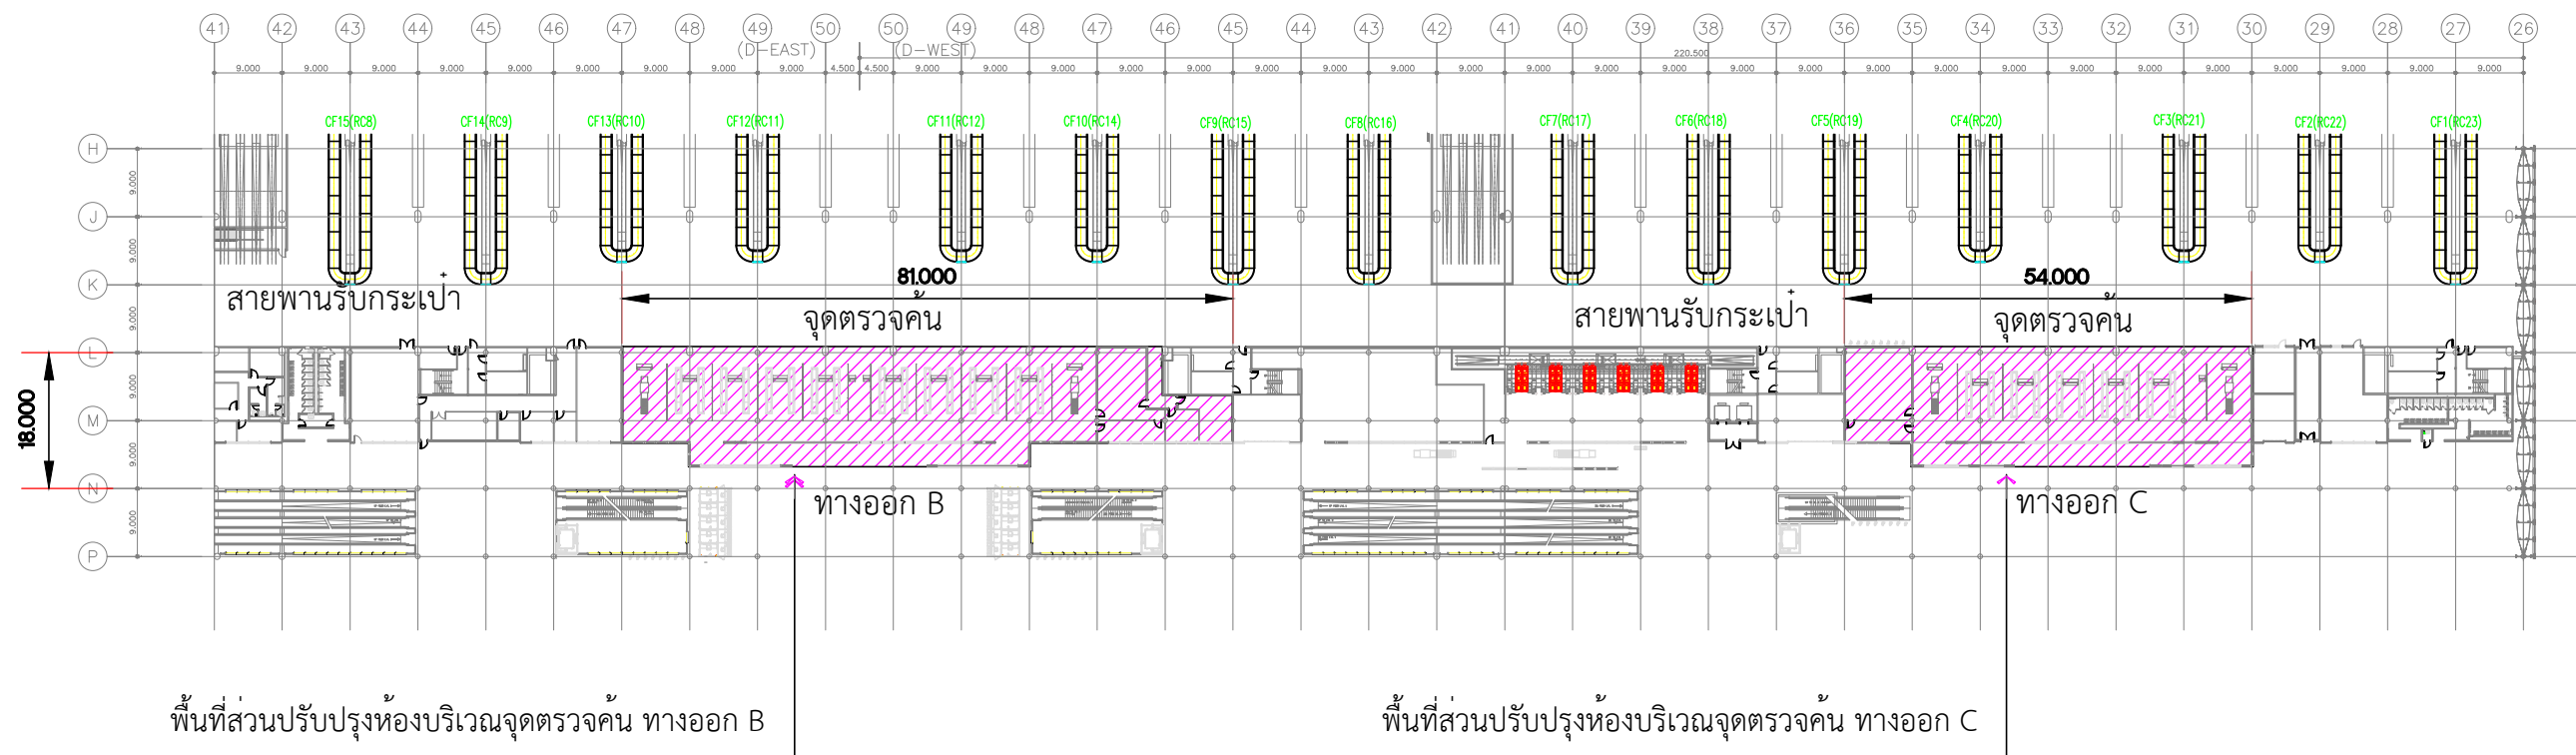

โครงการ :	โครงการเพิ่มประสิทธิภาพการควบคุมทางศุลกากรด้วยระบบอิเล็กทรอนิกส์คอนเทนเนอร์สินค้า สัมภาระและหีบห่อสินค้าของผู้เดินทาง รองรับการเข้าสู่ประชาคมเศรษฐกิจอาเซียน (AEC) โครงการย่อยที่ 2 : โครงการจัดหาระบบตรวจสอบกระเป๋าและสัมภาระของผู้เดินทางด้วยระบบอิเล็กทรอนิกส์	ที่ตั้งโครงการ : ท่าอากาศยานสุวรรณภูมิ งาน : ผังบริเวณและแบบแนวคิดปรับปรุงพื้นที่จุดตรวจคน โซน B และโซน C	
เจ้าของโครงการ :	กรมศุลกากร กระทรวงการคลัง	แผ่นที่ : ข.2-2	

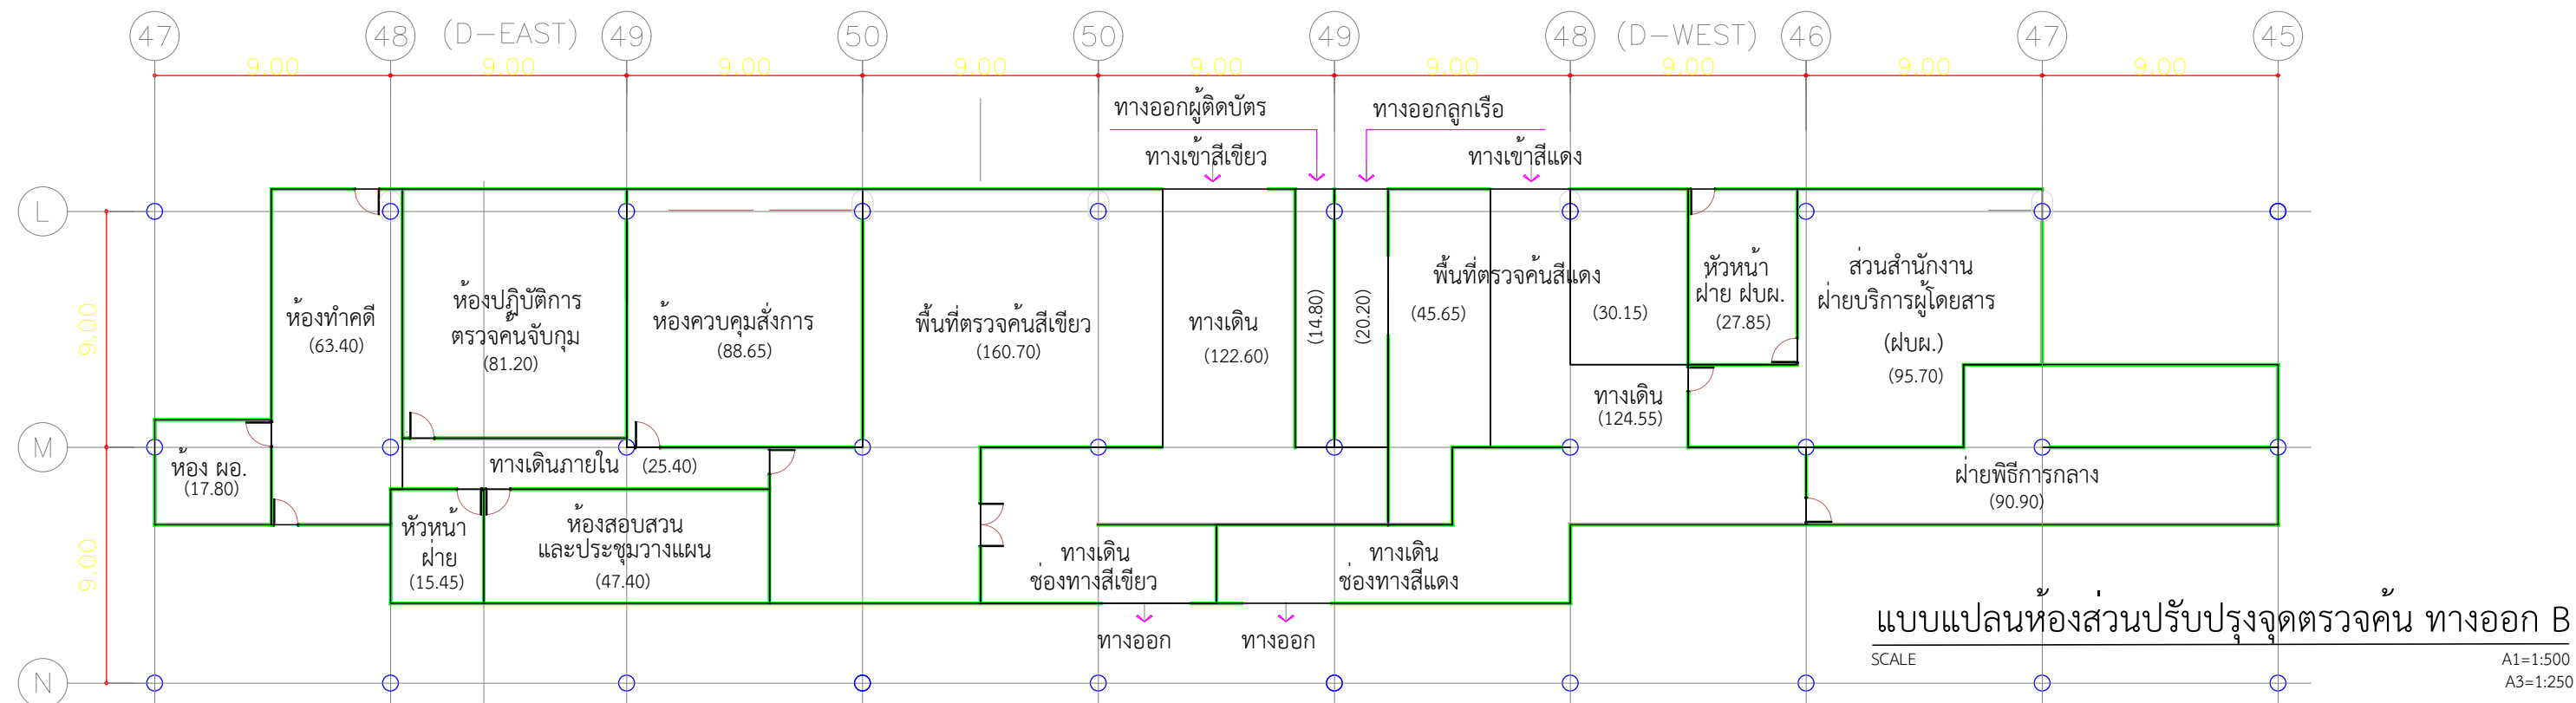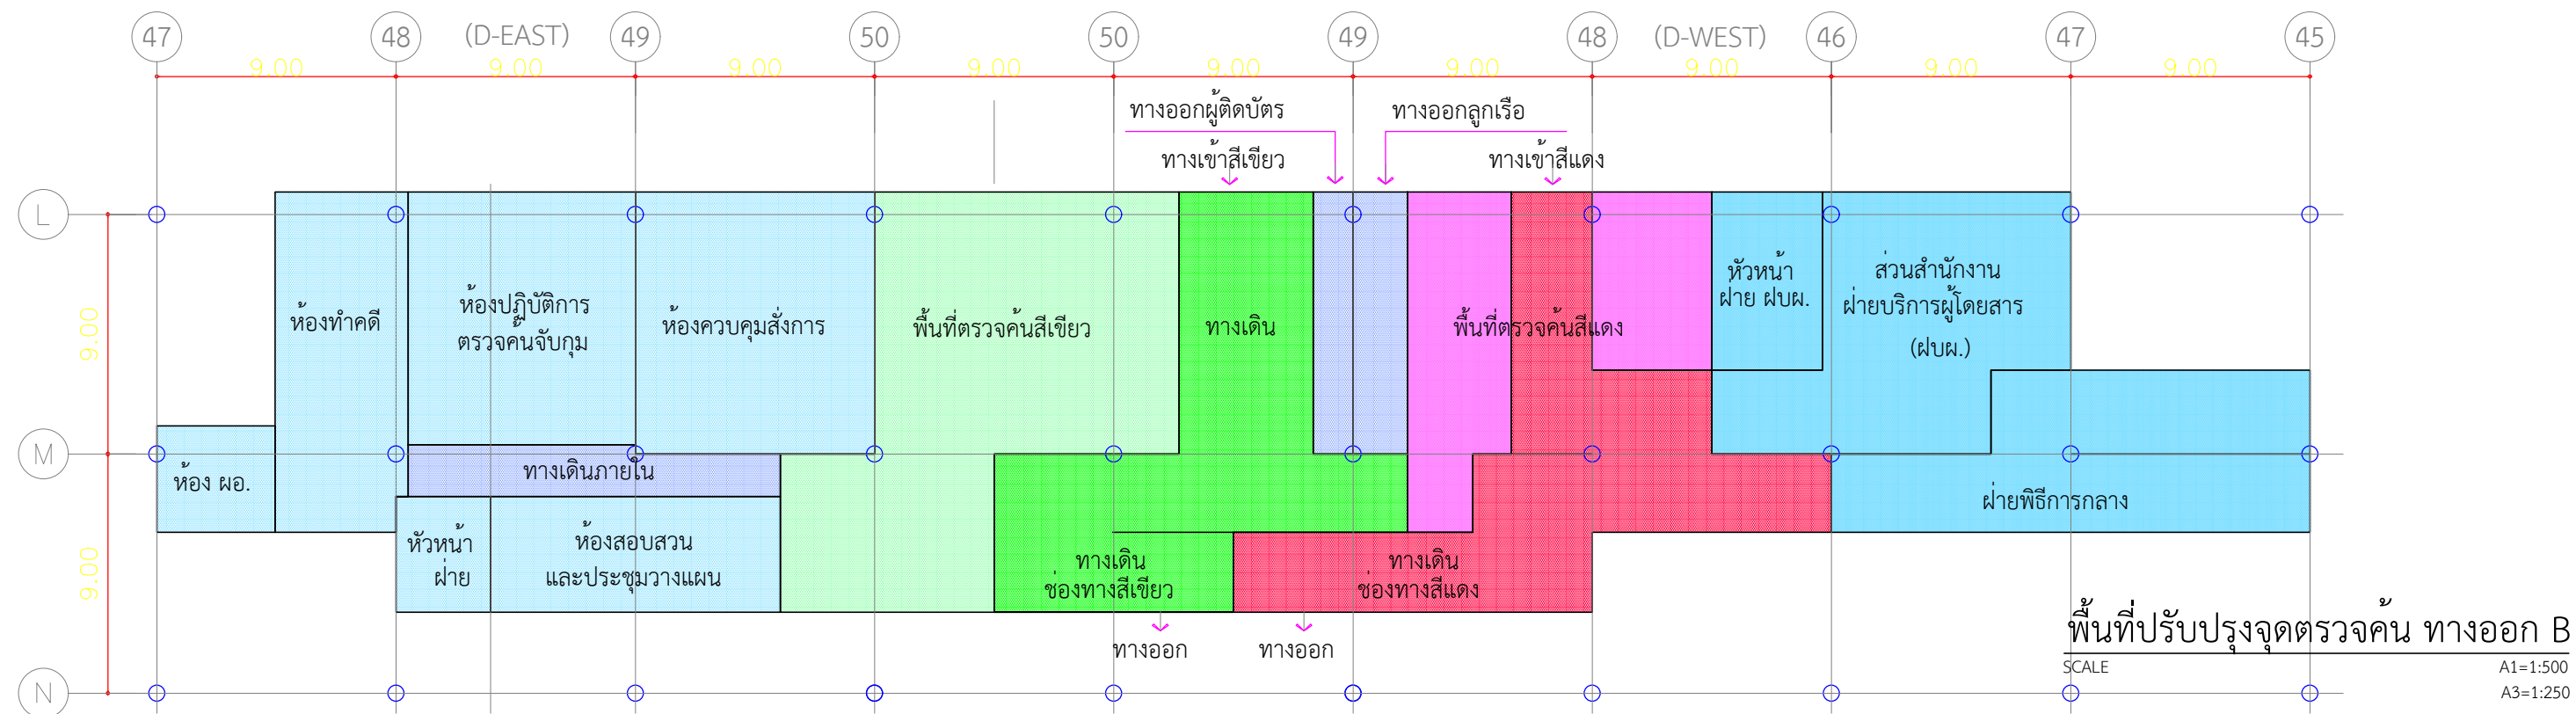


โครงการ :	โครงการเพิ่มประสิทธิภาพการควบคุมทางศุลกากรด้วยระบบเอ็กซ์เรย์ตู้คอนเทนเนอร์สินค้า สัมภาระและหีบห่อสินค้าของผู้เดินทาง รองรับการเข้าสู่ประชาคมเศรษฐกิจอาเซียน (AEC) โครงการย่อยที่ 2 : โครงการจัดหาระบบตรวจสอบกระเป๋าและสัมภาระของผู้เดินทางด้วยระบบเอ็กซ์เรย์	ที่ตั้งโครงการ : ท่าอากาศยานสุวรรณภูมิ	
		งาน : รายละเอียดแนวคิดปรับปรุงพื้นที่จุดตรวจคน โซน B	
เจ้าของโครงการ :	กรมศุลกากร กระทรวงการคลัง	แผ่นที่ : ข.2-3	

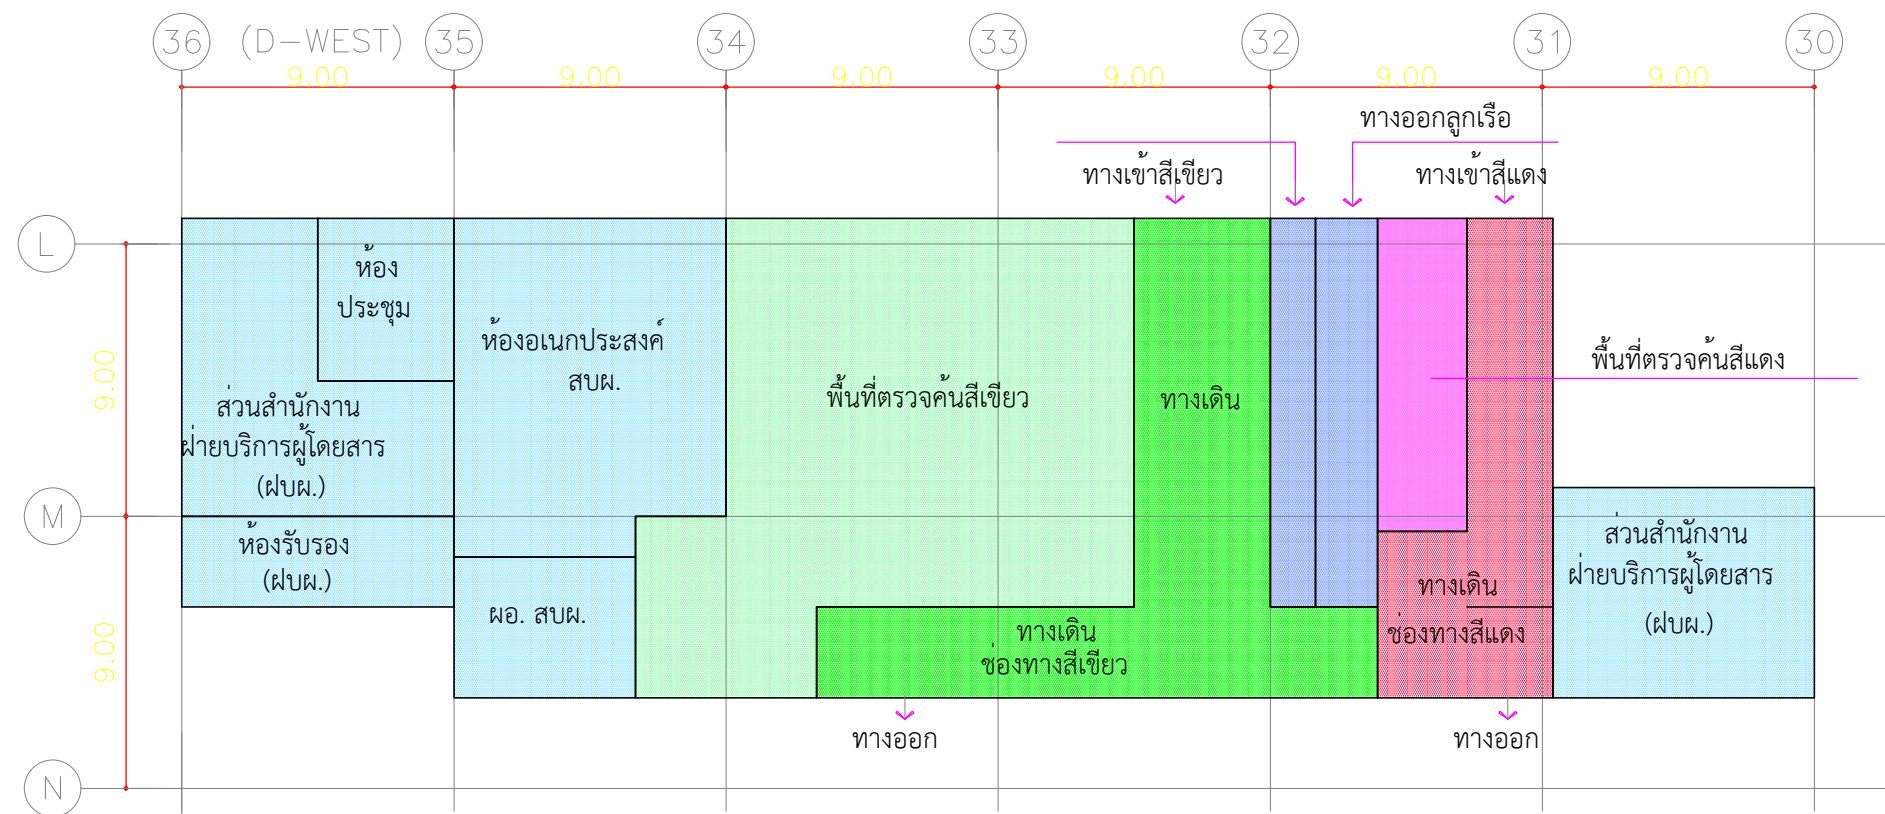


พื้นที่ปรับปรุง
จุดตรวจคน ทางออก C

SCALE A1=1:500 A3=1:250

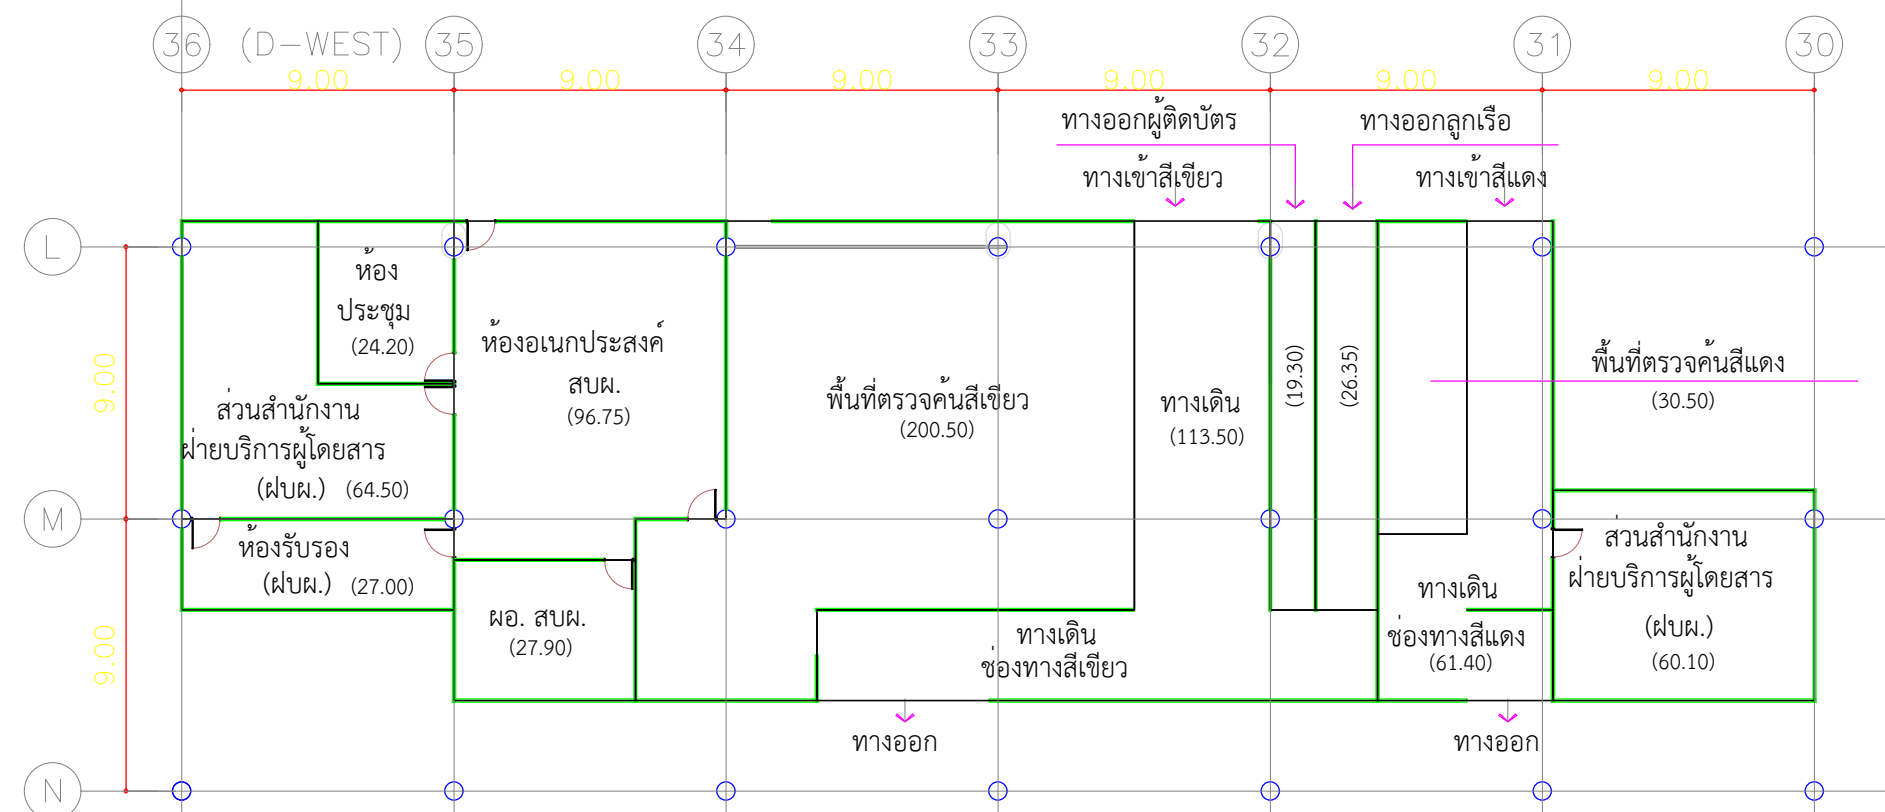

แบบแปลนห้องส่วนปรับปรุง
จุดตรวจคน ทางออก C

SCALE A1=1:500 A3=1:250

โครงการ :	โครงการเพิ่มประสิทธิภาพการควบคุมทางศุลกากรด้วยระบบอิเล็กทรอนิกส์คอนเทนเนอร์สินค้า สัมภาระและหีบห่อสินค้าของผู้เดินทาง รองรับการเข้าสู่ประชาคมเศรษฐกิจอาเซียน (AEC) โครงการย่อยที่ 2 : โครงการจัดหาระบบตรวจสอบกระเป๋าและสัมภาระของผู้เดินทางด้วยระบบอิเล็กทรอนิกส์	ที่ตั้งโครงการ : ท่าอากาศยานสุวรรณภูมิ	
เจ้าของโครงการ :	กรมศุลกากร กระทรวงการคลัง	งาน : รายละเอียดแนวคิดปรับปรุงพื้นที่จุดตรวจคน โซน C	
		แผ่นที่ : ข.2-4	