


# ภาคผนวก ก.1

พื้นที่ตั้งระบบตรวจสอบท่าเรือแหลมฉบัง


# ท่าเรือแหลมฉบัง





ผังแสดงที่ตั้งตำแหน่งติดตั้งเครื่องเอกซเรย์ตู้คอนเทนเนอร์สินค้าแบบขับผ่าน (DRIVE THROUGH X-RAY CONTAINER) ท่าเรือแหลมฉบัง


|                  |   |   |   |
|------------------|---|---|---|
| โครงการ :        | โครงการเพิ่มประสิทธิภาพการควบคุมทางศุลกากรด้วยระบบเอกซเรย์ตู้คอนเทนเนอร์สินค้าสัมภาระและหีบห่อสินค้าของผู้เดินทาง รองรับการใช้ประโยชน์จากเศรษฐกิจอาเซียน (AEC)<br>โครงการย่อยที่ 1 : โครงการจัดหาระบบตรวจสอบตู้คอนเทนเนอร์สินค้าด้วยเครื่องเอกซเรย์แบบขับผ่าน (Drive Through X-ray Container Inspection System) | ที่ตั้งโครงการ : ท่าเรือแหลมฉบัง                                |  |
|                  |   | งาน : ตำแหน่งติดตั้งเครื่องเอกซเรย์ตู้คอนเทนเนอร์สินค้า 1 และ 2 |   |
| เจ้าของโครงการ : | กรมศุลกากร กระทรวงการคลัง   | แผนที่ : ก.1-1  |   |



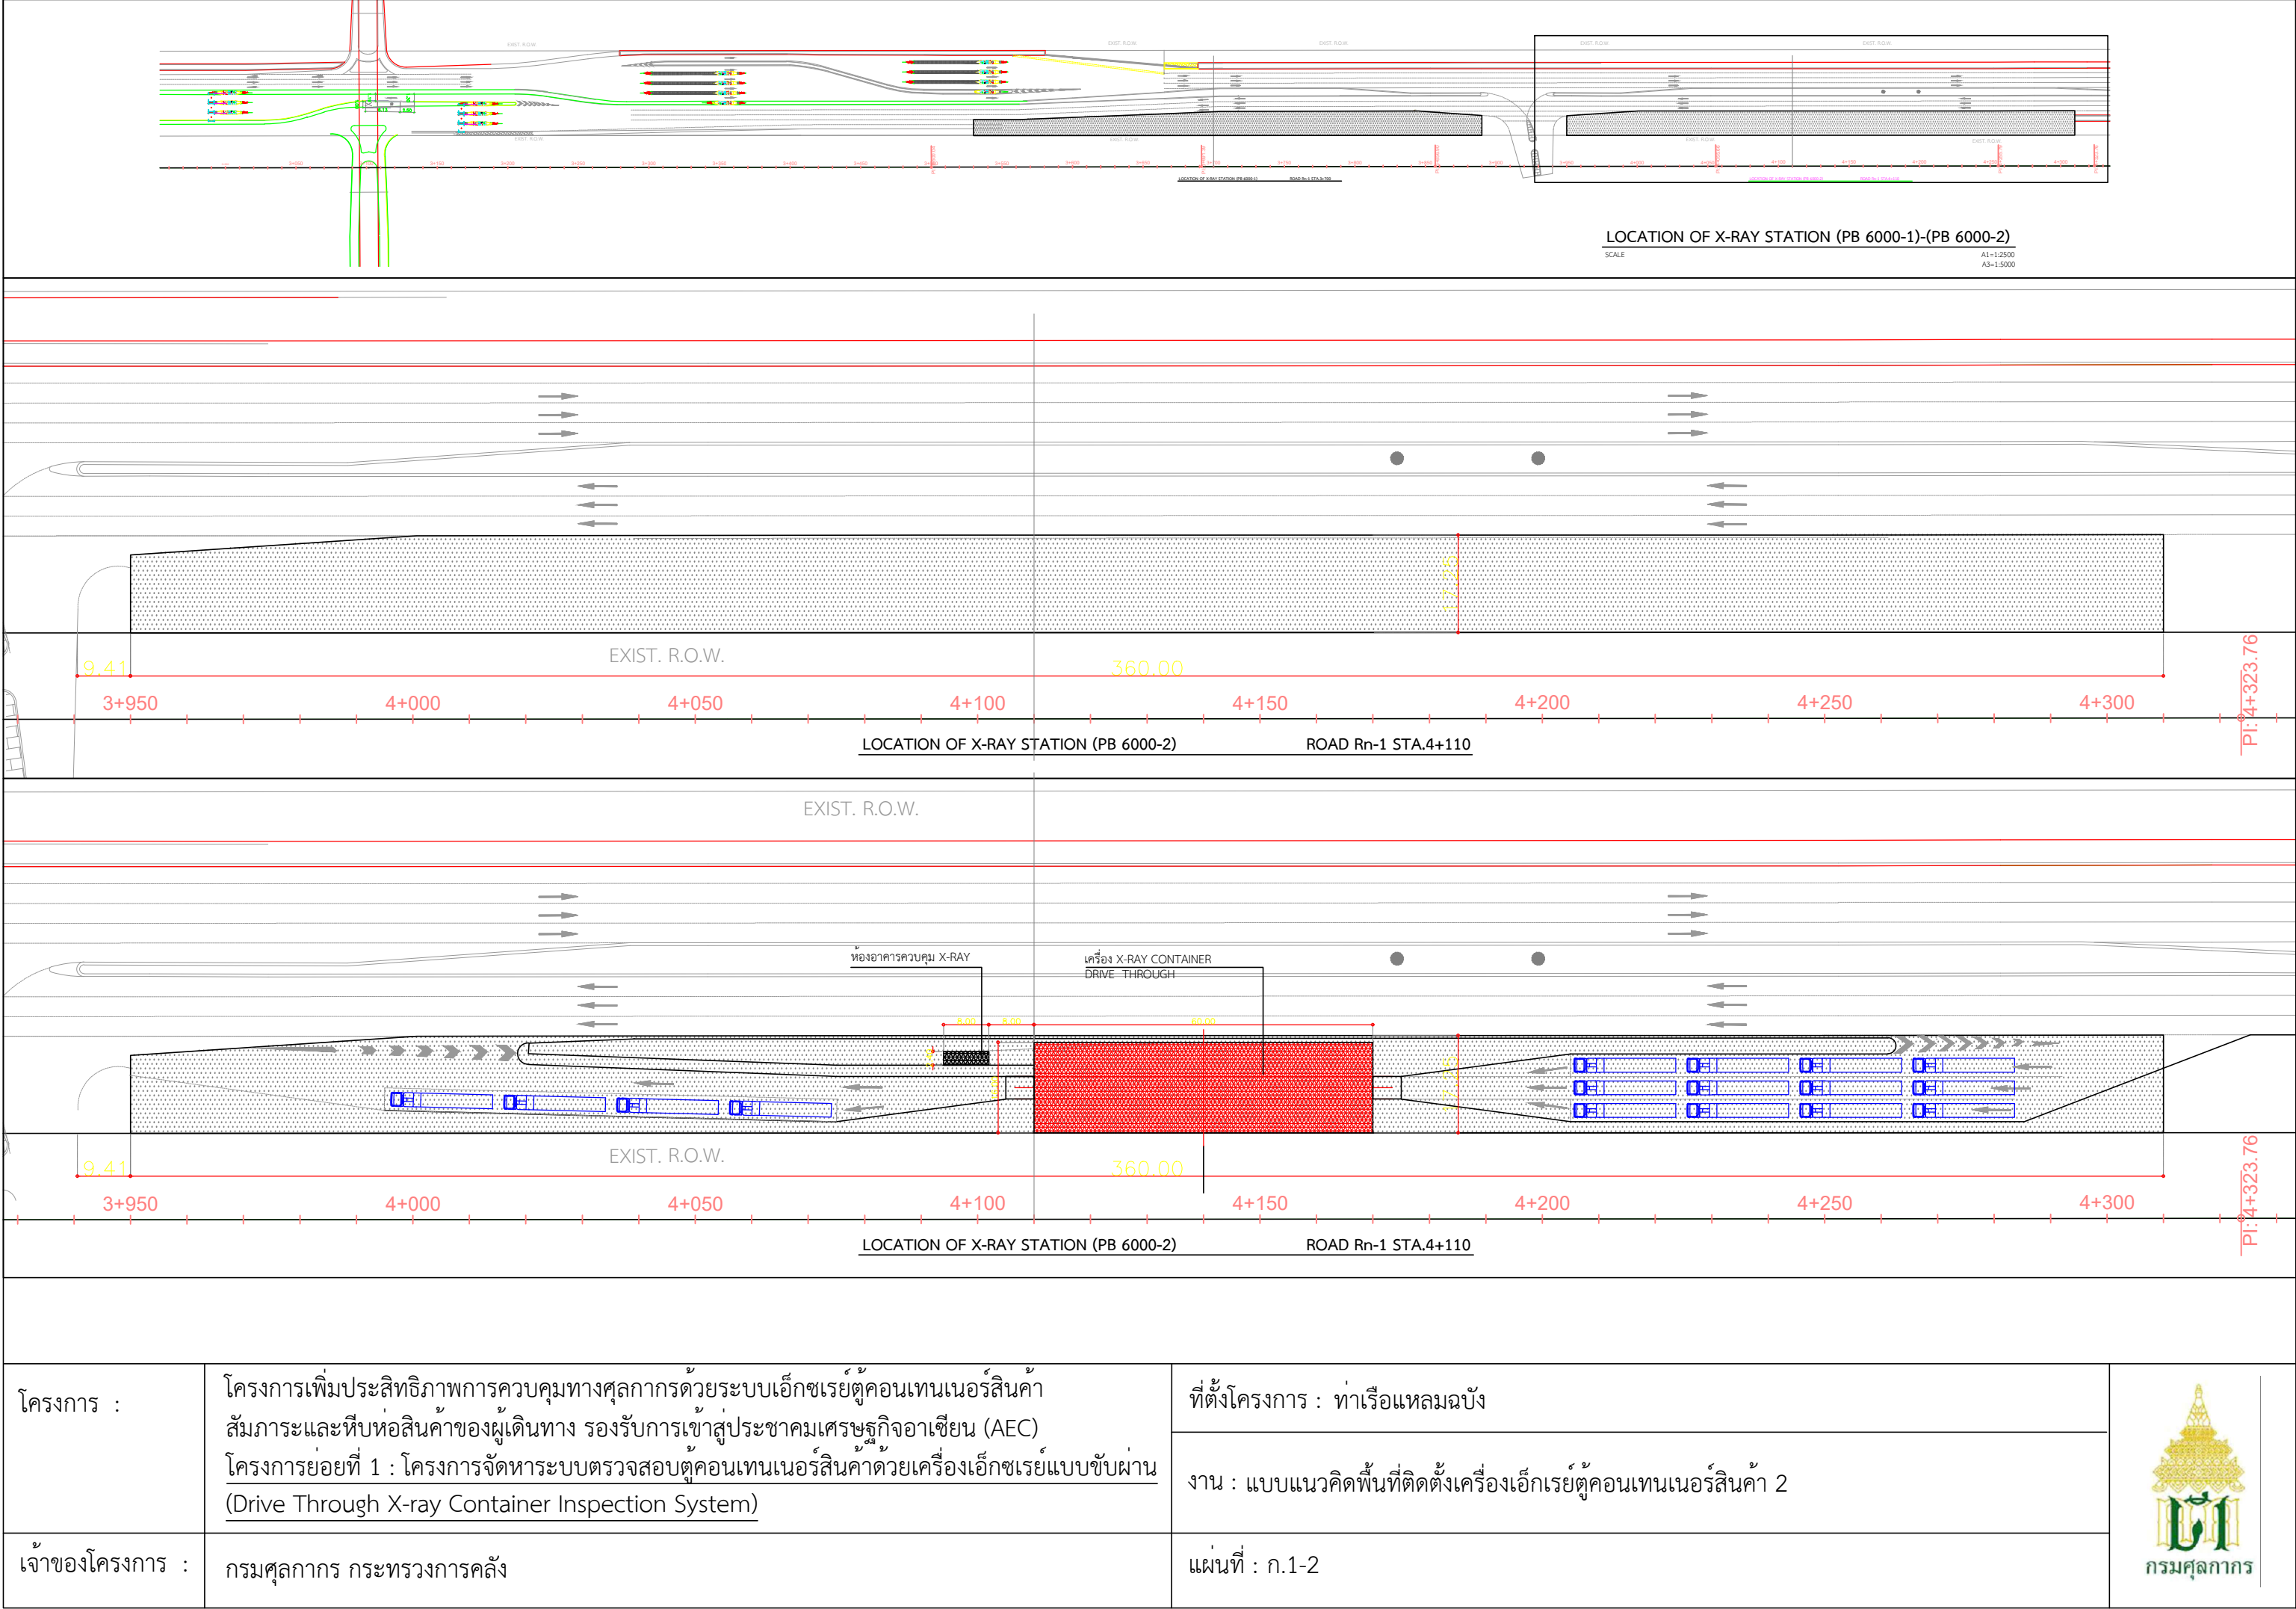

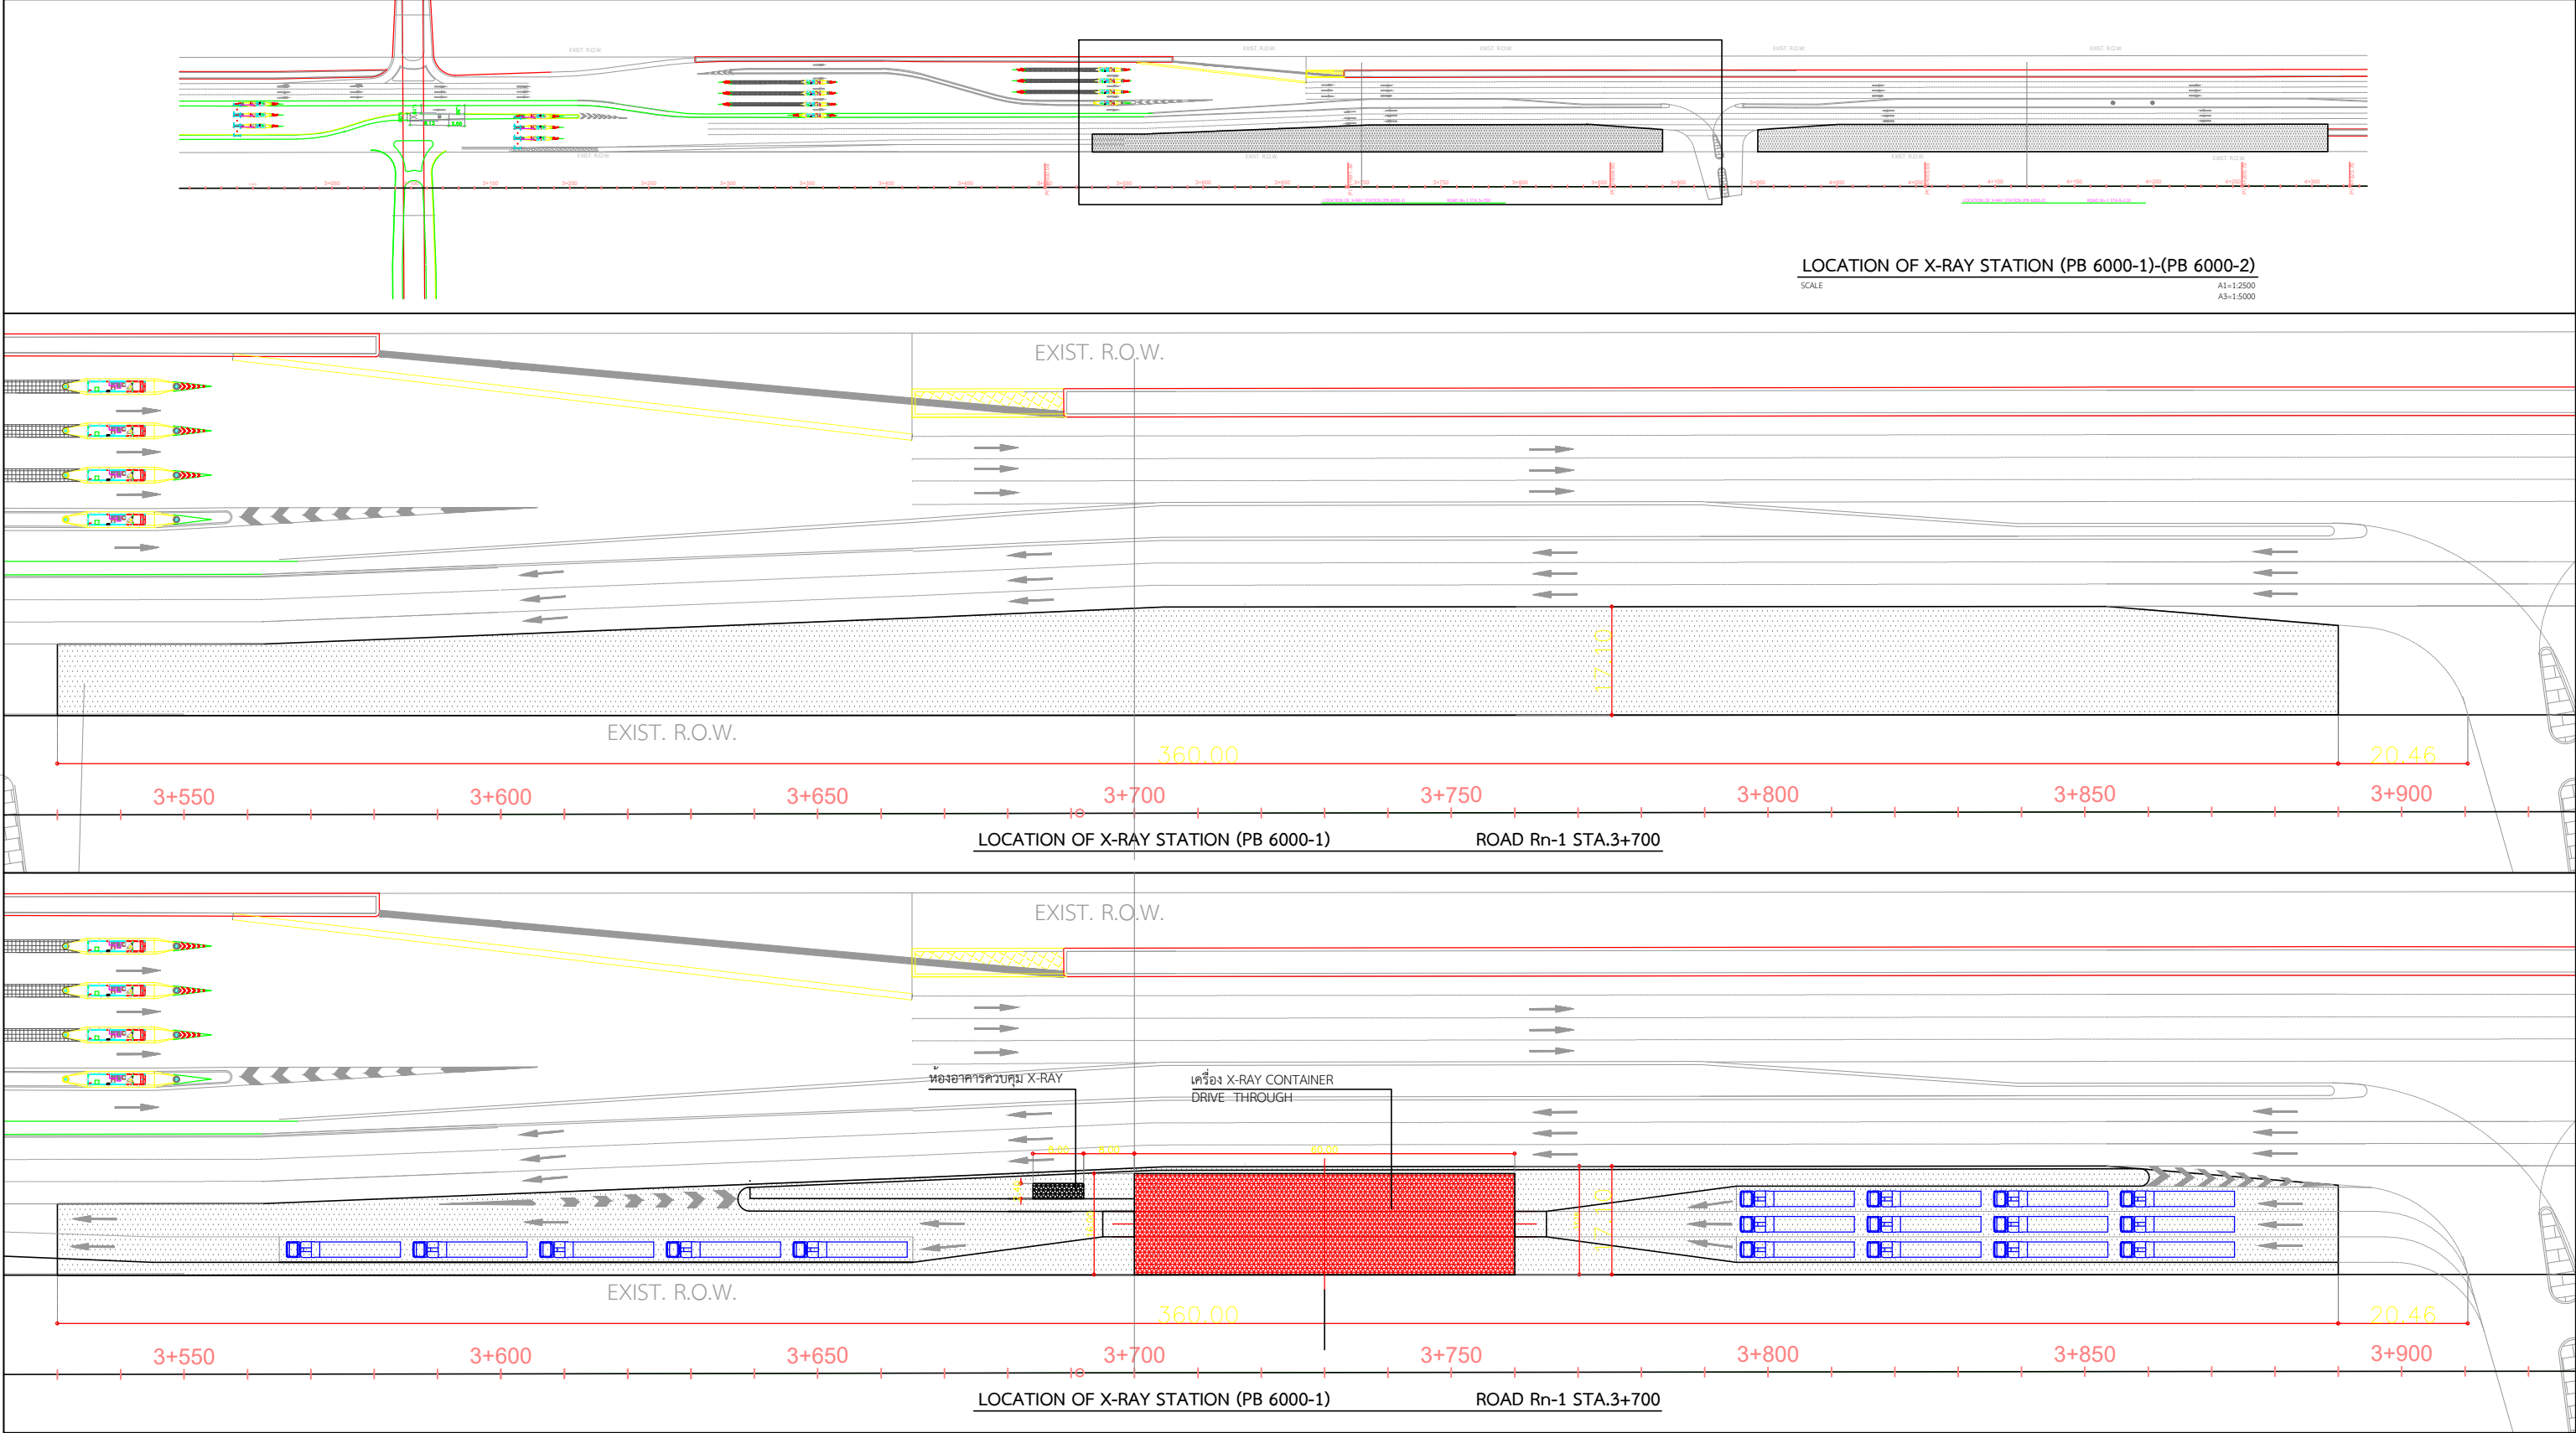


|                  |   |   |   |
|------------------|---|---|---|
| โครงการ :        | โครงการเพิ่มประสิทธิภาพการควบคุมทางศุลกากรด้วยระบบเอ็กซเรย์ตู้คอนเทนเนอร์สินค้า<br>สัมภาระและหีบห่อสินค้าของผู้เดินทาง รองรับการใช้ระบบเศรษฐกิจอาเซียน (AEC)<br>โครงการย่อยที่ 1 : โครงการจัดหาระบบตรวจสอบตู้คอนเทนเนอร์สินค้าด้วยเครื่องเอ็กซเรย์แบบขับผ่าน<br>(Drive Through X-ray Container Inspection System) | ที่ตั้งโครงการ : ท่าเรือแหลมฉบัง                                    | <br>กรมศุลกากร |
|                  |   | งาน : แบบแนวคิดพื้นที่ติดตั้งเครื่องเอ็กซเรย์ตู้คอนเทนเนอร์สินค้า 1 |   |
| เจ้าของโครงการ : | กรมศุลกากร กระทรวงการคลัง   | แผนที่ : ก.1-3  |   |

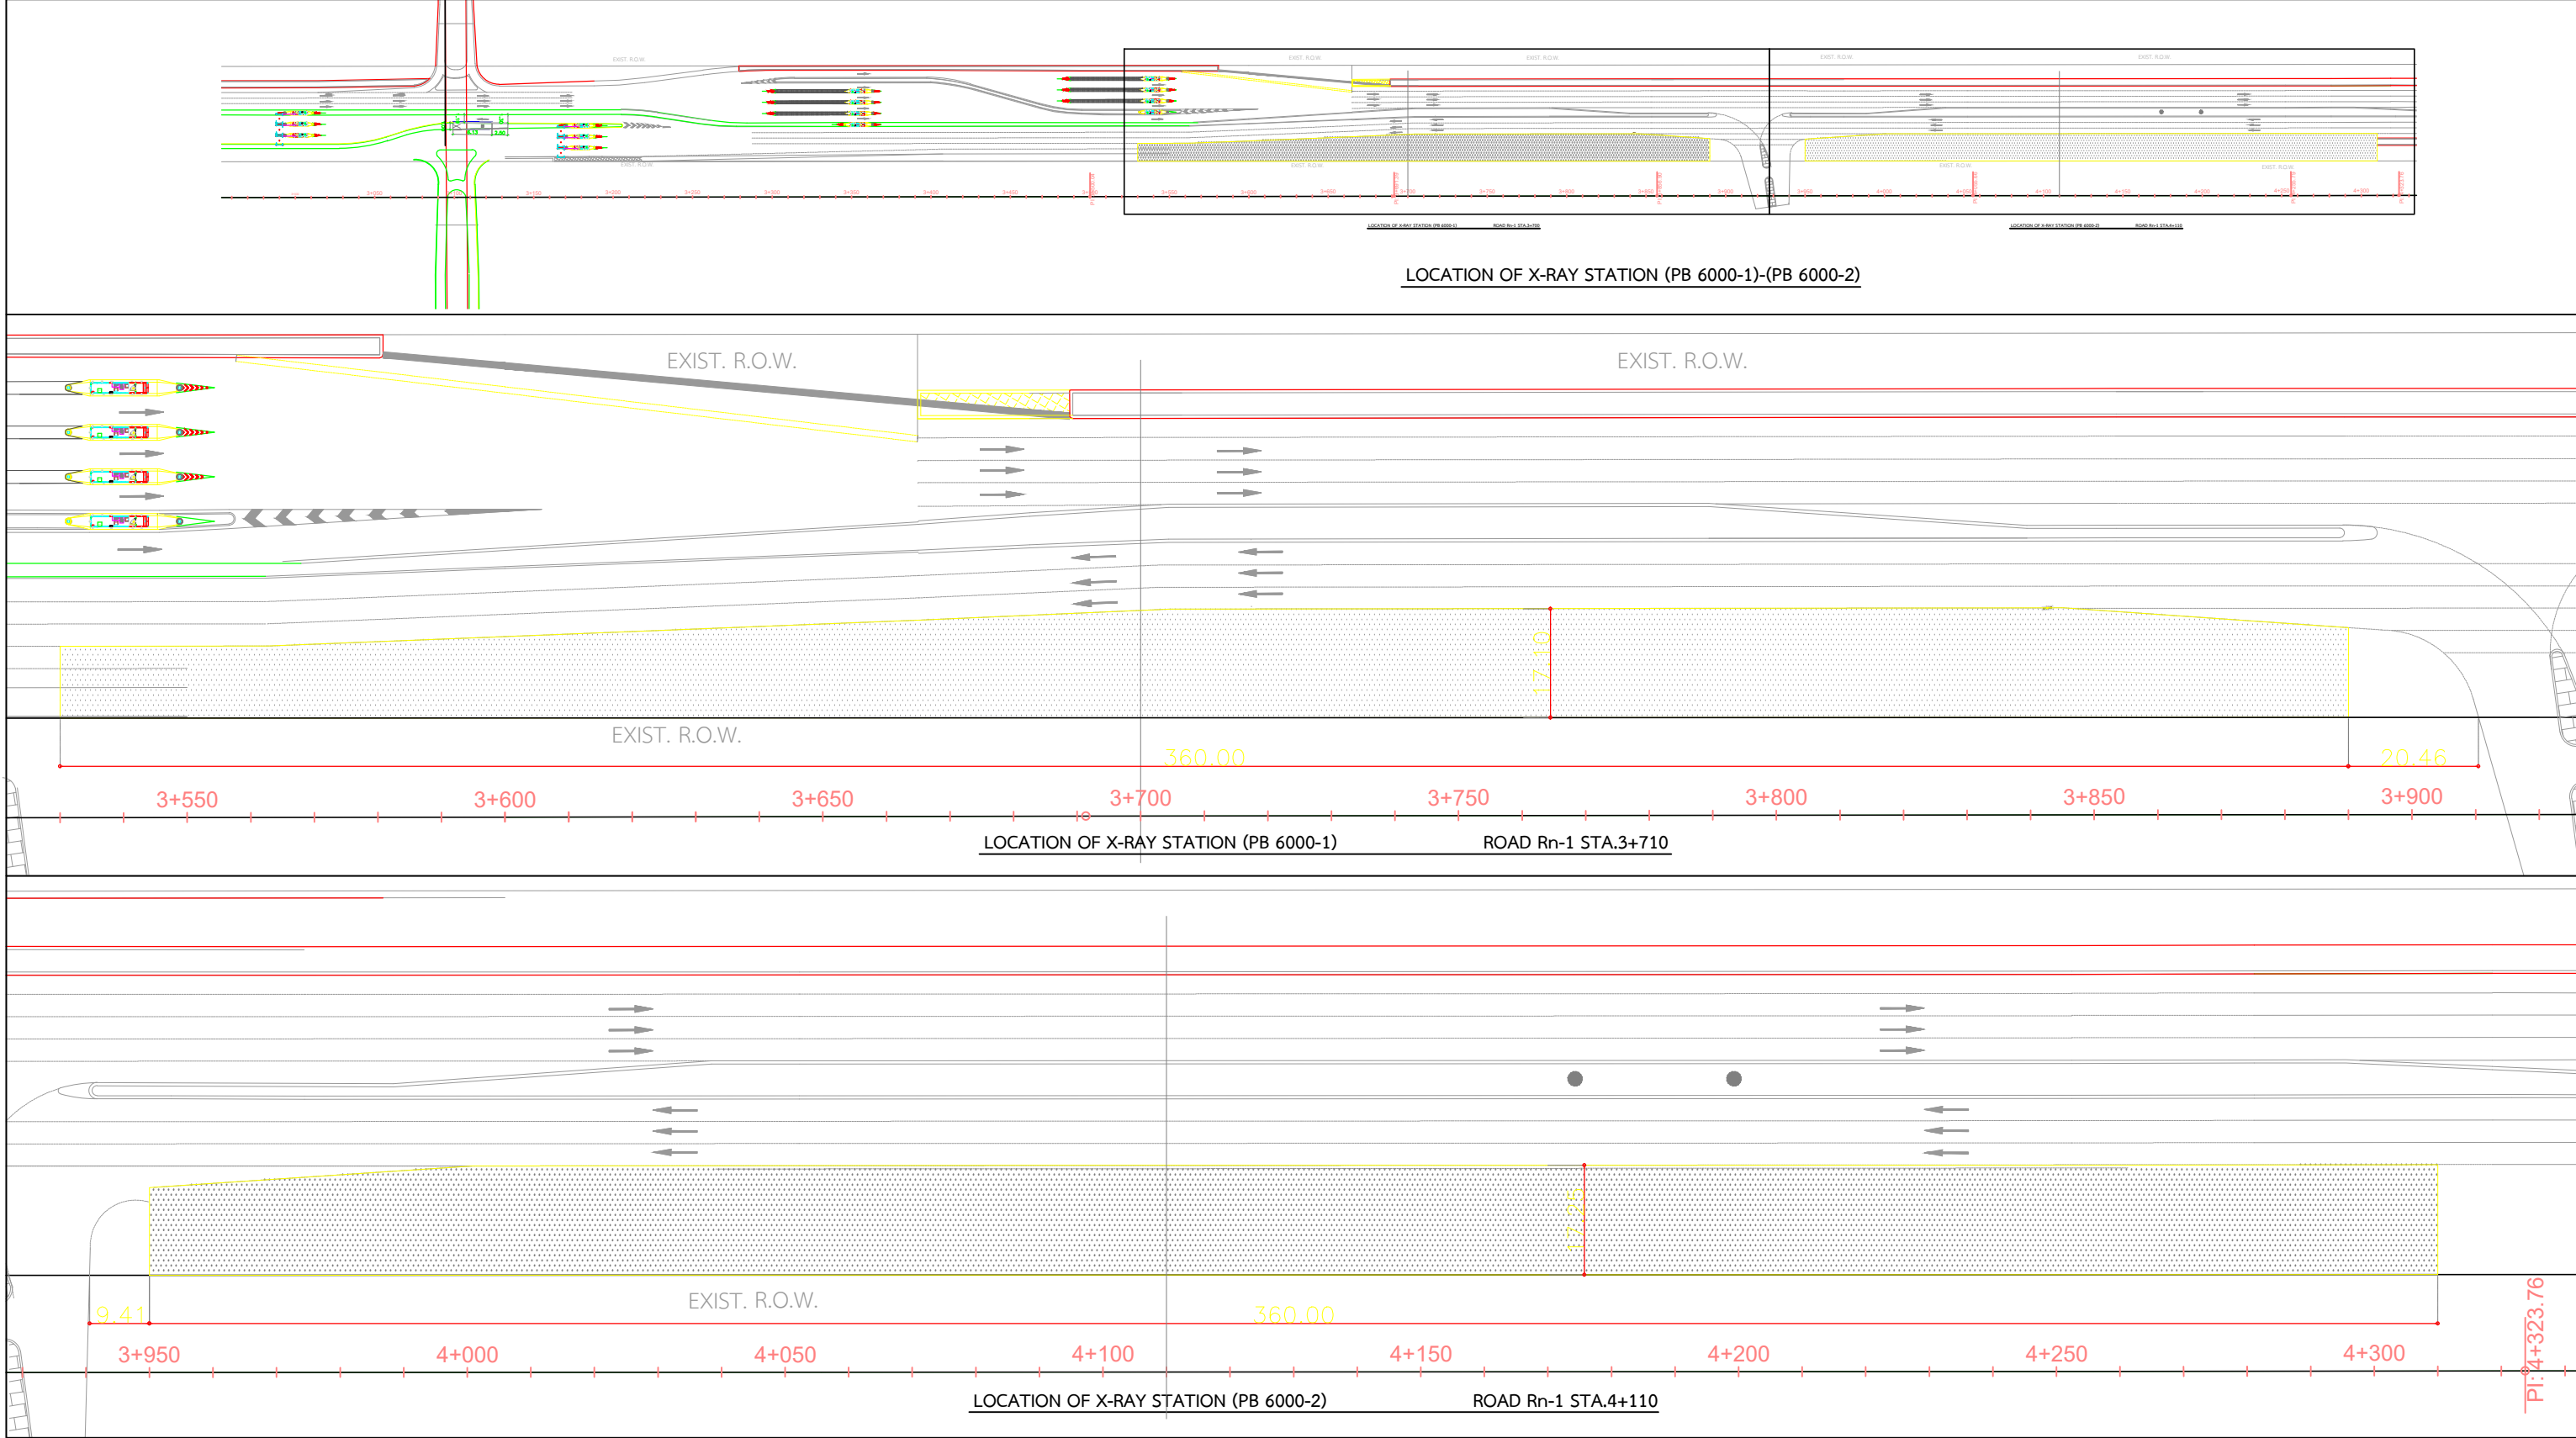

|                  |   |  |   |
|------------------|---|--|---|
| โครงการ :        | โครงการเพิ่มประสิทธิภาพการควบคุมทางศุลกากรด้วยระบบเอ็กซเรย์ตู้คอนเทนเนอร์สินค้าสัมภาระและหีบห่อสินค้าของผู้เดินทาง รองรับการเข้าสู่ประชาคมเศรษฐกิจอาเซียน (AEC)<br>โครงการย่อยที่ 1 : โครงการจัดหาระบบตรวจสอบตู้คอนเทนเนอร์สินค้าด้วยเครื่องเอ็กซเรย์แบบขับผ่าน (Drive Through X-ray Container Inspection System) | ที่ตั้งโครงการ : ท่าเรือแหลมฉบัง                                       | <br>กรมศุลกากร |
|                  |   | งาน : ขอบเขตพื้นที่ติดตั้งเครื่องเอ็กซเรย์ตู้คอนเทนเนอร์สินค้า 1 และ 2 |   |
| เจ้าของโครงการ : | กรมศุลกากร กระทรวงการคลัง   | แผนที่ : ก.1-4   |   |