



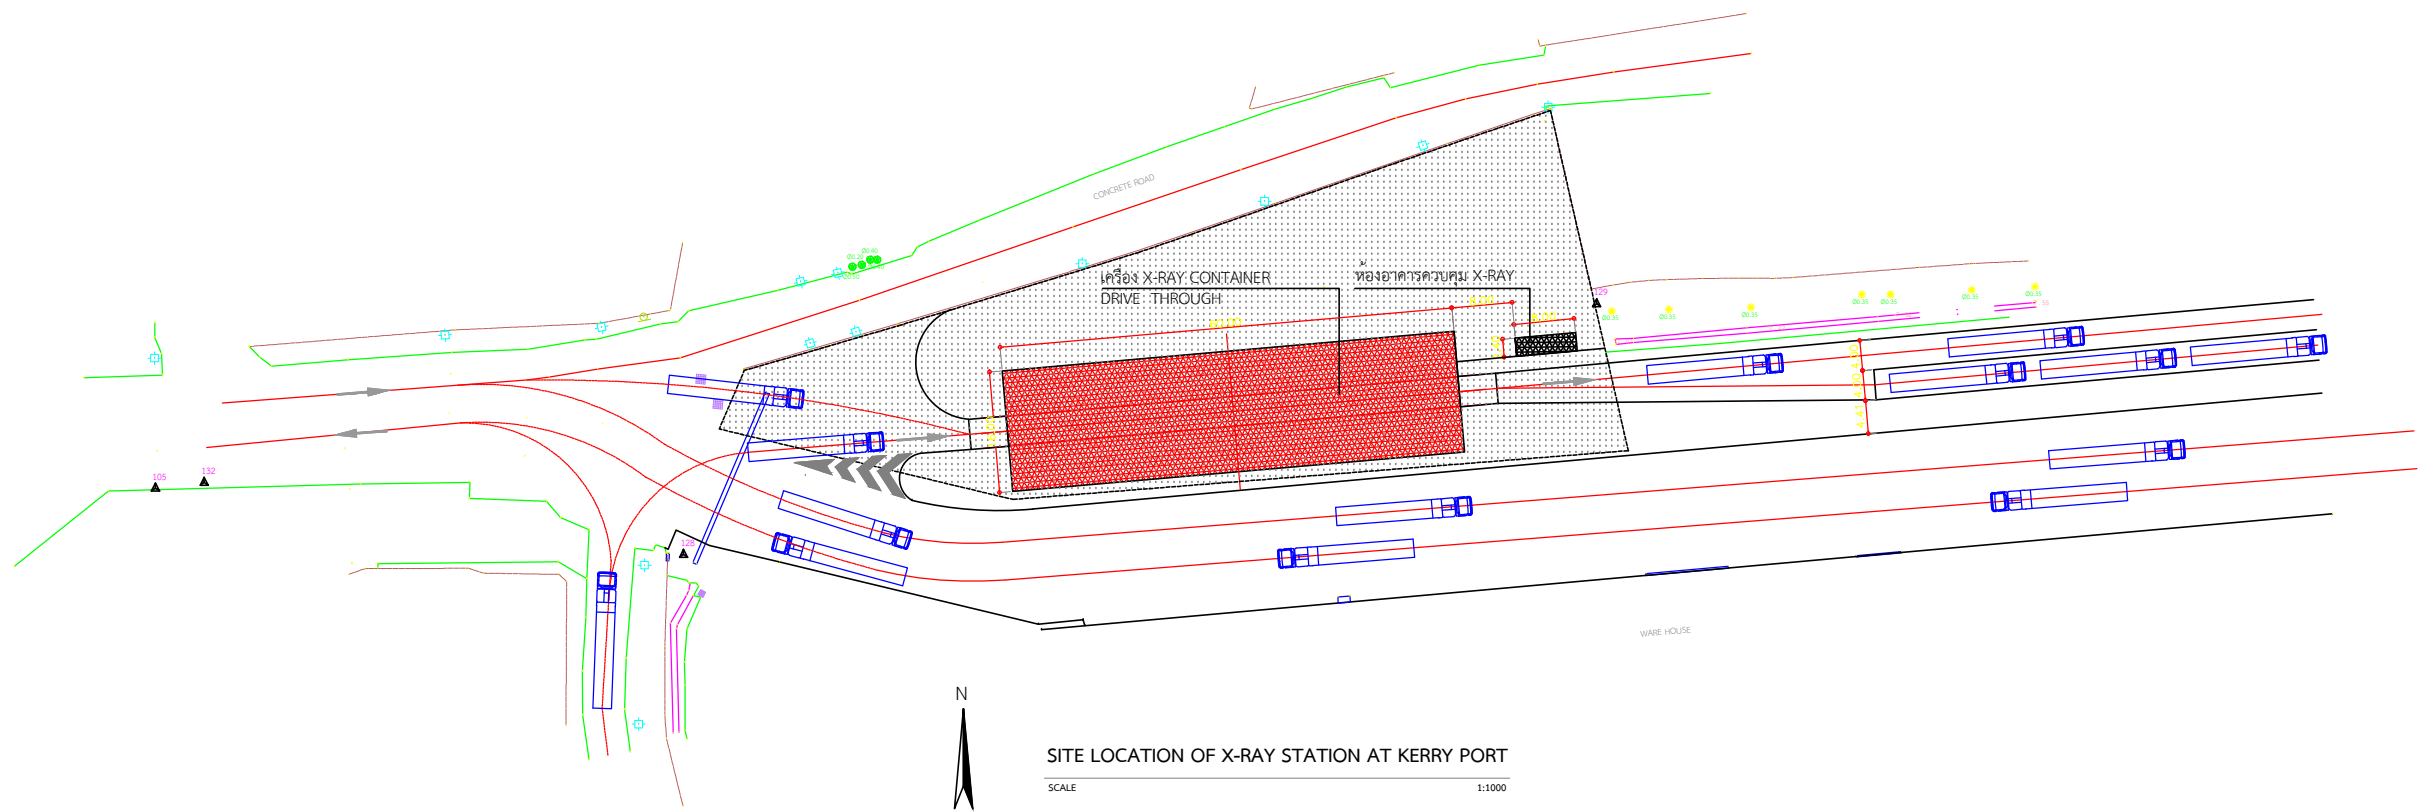


## ภาคผนวก ก.2

พื้นที่ตั้งระบบตรวจสอบท่าเรือ Kerry Siam Seaport

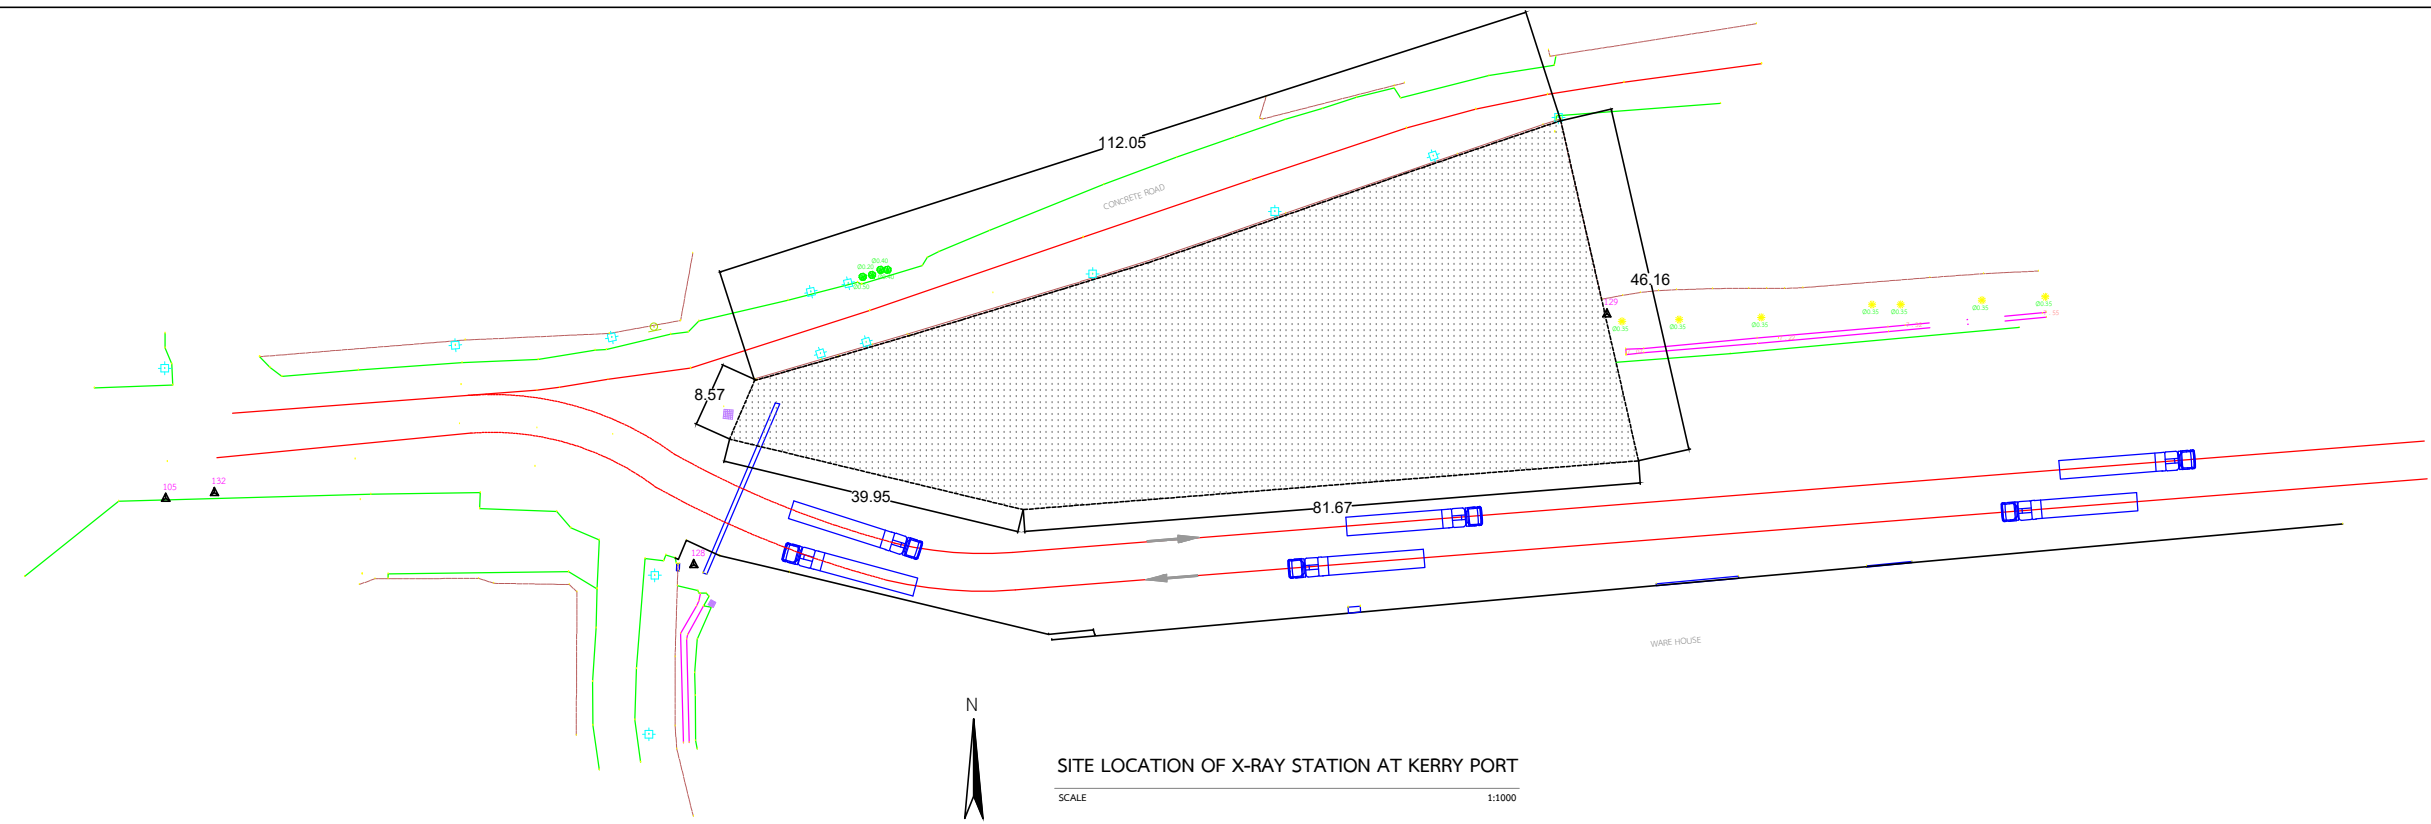

<p>โครงการ :</p>	<p>โครงการเพิ่มประสิทธิภาพการควบคุมทางศุลกากรด้วยระบบเอ็กซเรย์ตู้คอนเทนเนอร์สินค้า สัมภาระและหีบห่อสินค้าของผู้เดินทาง รองรับการค้าสู่ประชาคมเศรษฐกิจอาเซียน (AEC) โครงการย่อยที่ 1 : โครงการจัดหาระบบตรวจสอบตู้คอนเทนเนอร์สินค้าด้วยเครื่องเอ็กซเรย์แบบขับผ่าน (Drive Through X-ray Container Inspection System)</p>	<p>ที่ตั้งโครงการ : ท่าเรือ KERRY SIAM SEAPORT</p>	
<p>เจ้าของโครงการ :</p>	<p>กรมศุลกากร กระทรวงการคลัง</p>	<p>งาน : ขอบเขตพื้นที่ และแบบแนวคิด พื้นที่ติดตั้งเครื่องเอ็กซเรย์ตู้คอนเทนเนอร์สินค้า แผนที่ : ก.2-1</p>	