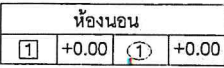
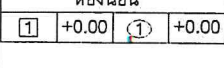
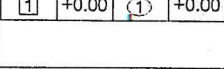
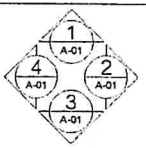
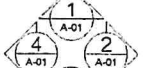
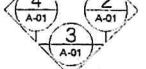
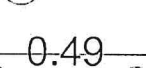
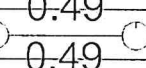
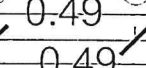
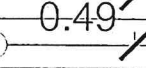
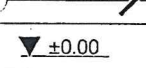
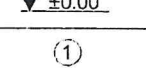
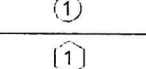
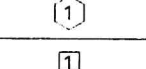
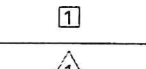
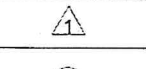
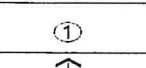
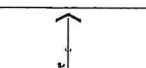
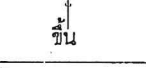
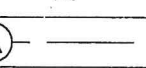


แบบป้ายชื่อ



จ.บ. ๐๔/๖๖ ๗๔

๐๔/๖๖ ๑๐๐ ๑๖๘/๑๙๐

สัญลักษณ์	รายละเอียด	หน้า	รายการ	แสดงพื้น	รายละเอียด	
	ทิศเหนือ	A-01	สัญลักษณ์ประกอบแบบ, สารบัญแบบ, รายการวัสดุประกอบแบบ	1	พื้นคสล. ทำผิวทรายล้าง	
	ห้องนอน	A-02	แบบขยายป้าย			
	สัญลักษณ์วัสดุตกแต่งพื้น	A-03	แบบรูปด้าน			
	แสดงระดับพื้น	S-01	แบบขยายโครงสร้าง			
	แสดงระดับพื้น	S-02	แบบขยายโครงสร้าง			
	แสดงแนวรูปตัด					
	แนวตัด A					
	แผ่นที่แสดงแนวตัด					
	รูปด้าน 1					สถาปนิก/เขียนแบบ (นายพงศ์ศักดิ์ รัตนยวงค์) พนักงานสถาปนิก
	แผ่นที่แสดงรูปด้าน					วิศวกรโยธา (นายทวีศักดิ์ แผละหมื่น) วิศวกรโยธาปฏิบัติการ
	แสดงแบบขยาย					ตรวจ (นายสัญญา มิ่งคะมโน) หัวหน้ากลุ่มงานวิชาการโยธาธิการ
	แผ่นที่แสดงรูปขยาย					แบบแสดง สัญลักษณ์ประกอบแบบ, สารบัญแบบ, รายการวัสดุประกอบแบบ
	เส้นแสดงระยะจากศูนย์กลางเสาถึงศูนย์กลางเสา					ว/ด/บ
	เส้นแสดงระยะจากกริมถึงกริม					มาตราส่วน -
	เส้นแสดงระยะจากศูนย์กลางเสาถึงกริม					ว/ด/บ รายการแก้ไข
	แสดงระดับรูปตัด หรือ รูปขยาย					หมายเหตุ
	แสดงประตูและวงกบ			แสดงผ้าเพดาน	รายละเอียด	เลขที่แบบ สยพ.สต. 01/2568
	แสดงหน้าต่างและวงกบ					แผ่นที่ จำนวนแผ่น
	แสดงวัสดุตกแต่งพื้น					A-01 5
	แสดงวัสดุตกแต่งผนัง					
	แสดงวัสดุตกแต่งฝ้าเพดาน					
	ทิศทางการขึ้นของบันได					
	แนวศูนย์กลางเสา					
	สัญลักษณ์ก่ออิฐฉาบปูนครึ่งแผ่นฉาบเรียบ					
	สัญลักษณ์ผนังยิปซัมบอร์ดหนา 9 มม. โครงเคร่าเหล็กชุบสังกะสี			แสดงหลังคา	รายละเอียด	
	ฉาบเรียบทาสี สองด้าน					

5000, 04/12/2564 05.00.00 169/190

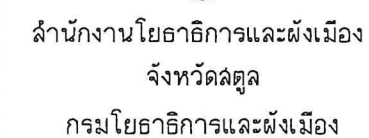

ออกแบบอาคารหน่วยสืบสวนปราบปราม
 ลัดุล-ปากบารา
 พร้อมสิ่งก่อสร้างประกอบ

สำนักงานโยธาธิการและผังเมือง จ.สตูล


 (นายพงศ์ศักดิ์ รัตติยวงค์)

(นายทวีศักดิ์ แหะหมั่น)
วิศวกรโยธาปฏิบัติกร

(นายสัญญา มังคะมโน)
หัวหน้ากลุ่มงานวิชาการโยธาธิการ

(นายอัศรพล พลพานิชย์)

แบบขยายท้าย

ว/ด/ป	รายการแก้ไข
-------	-------------


เลขที่แบบ สขผ.สค. 01/2568

แผ่นที่	จำนวนแผ่น
---------	-----------

5



มาตราส่วน 1:25

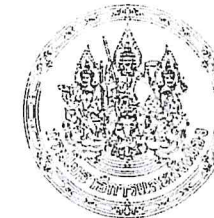

สำนักงานโยธาธิการและผังเมือง
กรมโยธาธิการและผังเมือง

โครงการ
ออกแบบอาคารหน่วยสืบสวนปราบปราม
พร้อมสิ่งก่อสร้างประกอบ

สำรวจ

สถาปนิก/เขียนแบบ
(นายพงศ์ศักดิ์ รัตติยาวงศ์)
พนักงานสถาปนิก

วิศวกรโยธา
(นายทวีศักดิ์ แผละหมื่น)
วิศวกรโยธาปฏิบัติการ

ตรวจ
(นายสัญญา พังคะมโน)
หัวหน้ากลุ่มงานวิชาการโยธาธิการ

อนุมัติ
(นายอัศรพล ผลพานิชย์)

แบบแสดง
แบบรูปด้าน

ว/ด/ป

มาตราส่วน

ว/ด/ป รายการแก้ไข



หมายเหตุ

เลขที่แบบ สยพ.สต. 01/2568


แผ่นที่ จำนวนแผ่น

A-03

5

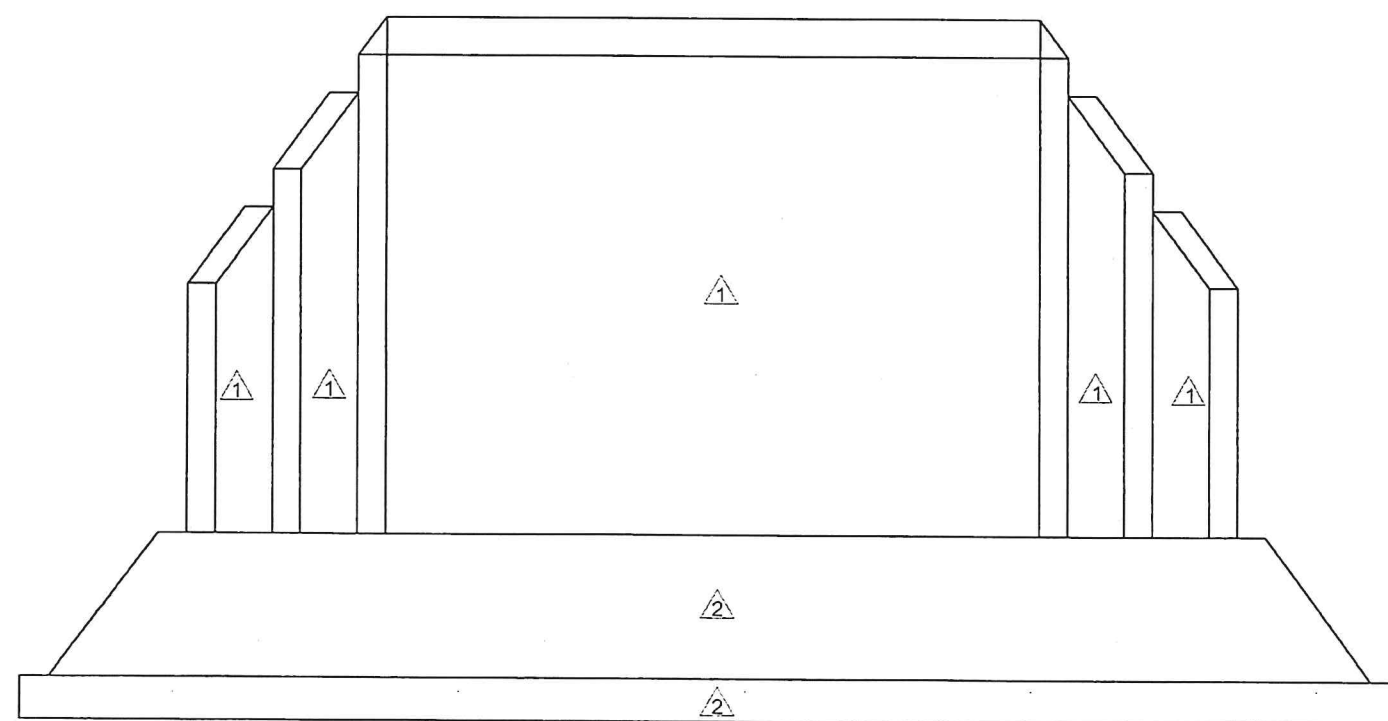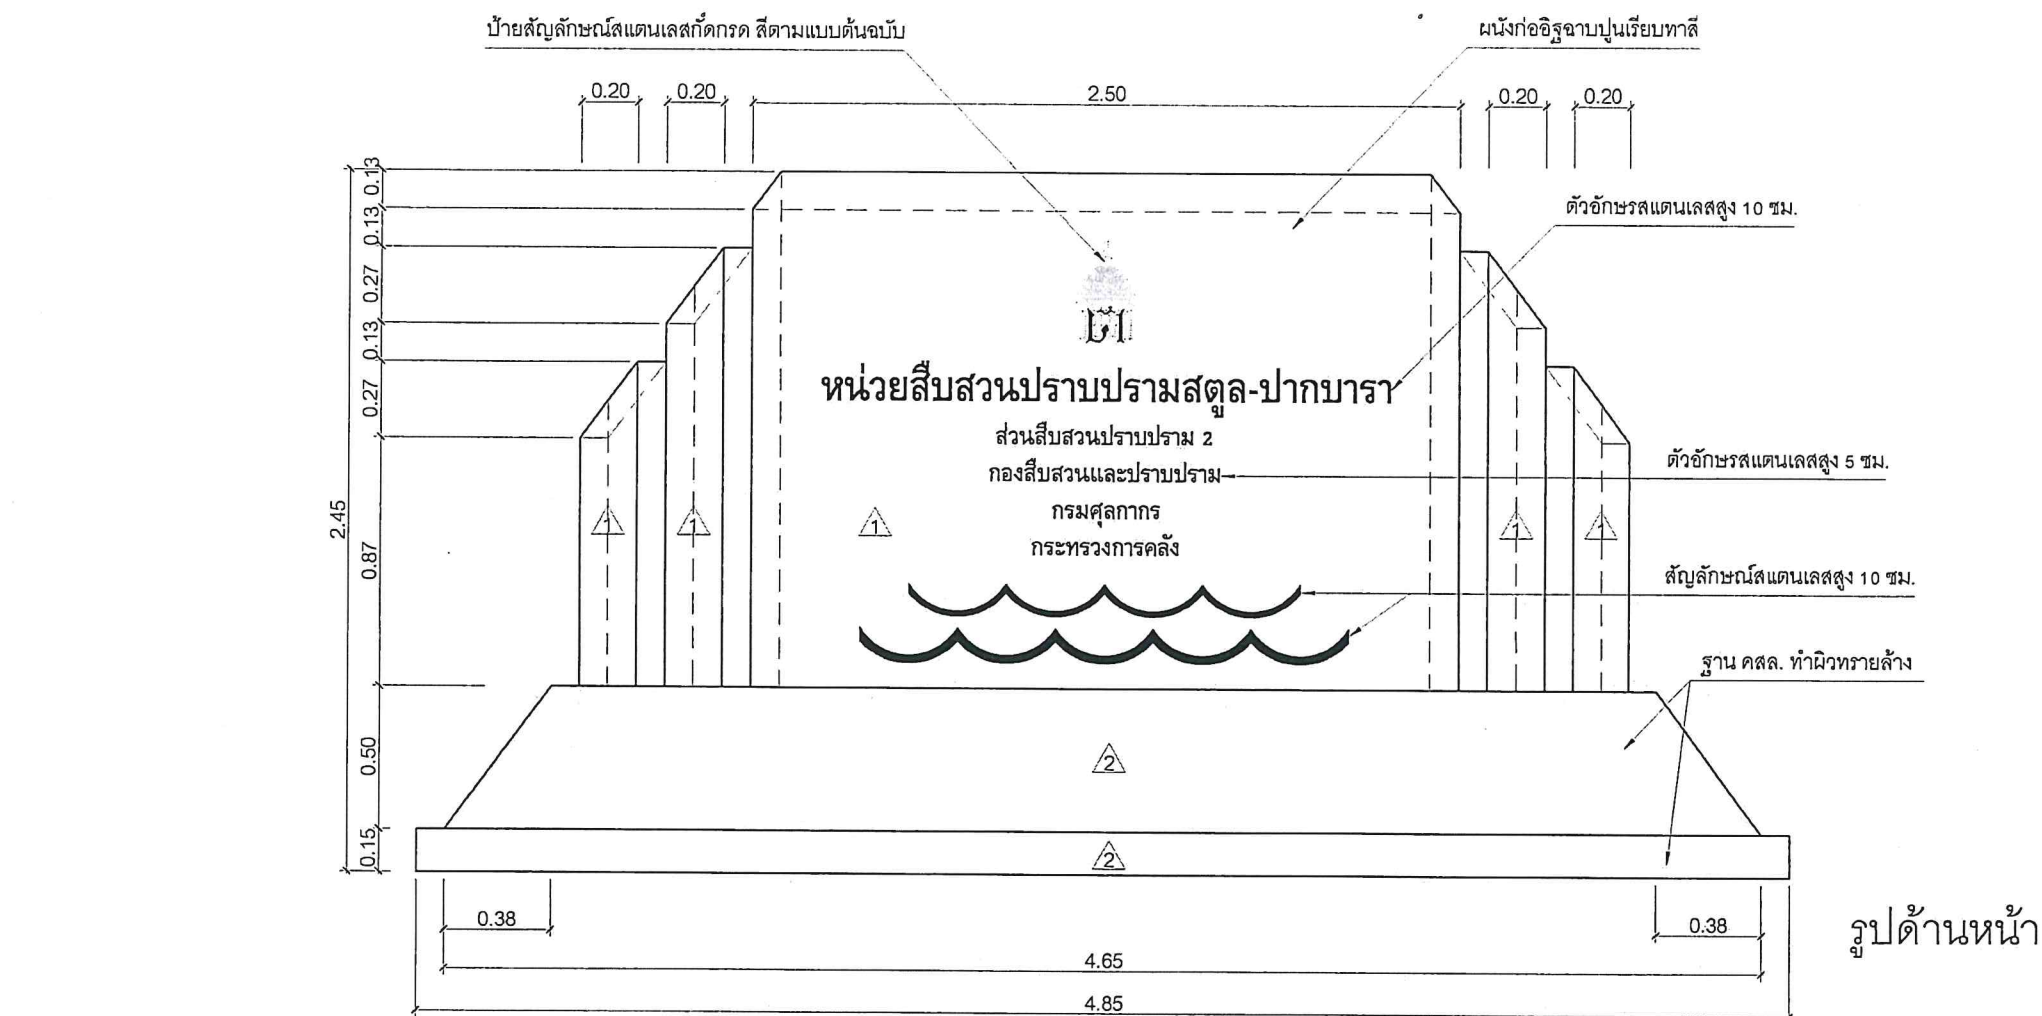

รูปด้านหลัง

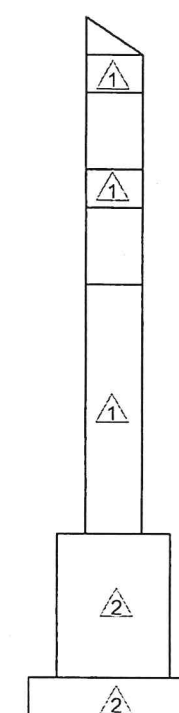

รูปด้านข้าง


แบบรูปด้าน

มาตราส่วน 1:25


U. ๑๗/๖๒, ๓๓ ๑๖๖ 171/190

รายการประกอบแบบโครงสร้าง


- คอนกรีตโครงสร้างให้ใช้คอนกรีตที่มีกำลังอัดประลัย (f_c') รูปทรงลูกบาศก์ = 240 กก./ตร.ซม. ที่อายุ 28 วัน
- เหล็กเสริมคอนกรีต
 - เหล็กเสริมขนาด $\varnothing 6$ มม. และ $\varnothing 9$ มม. ให้ใช้เหล็กเส้นกลม SR-24 (มอก.20-2559)
 - เหล็กเสริมขนาด $\varnothing 12$ มม. ขึ้นไป ให้ใช้เหล็กข้ออ้อย SD-40 (มอก. 24 - 2559)
- รายละเอียดหรือคุณลักษณะเฉพาะของวัสดุในรายการประกอบแบบ ทั้งที่ได้ระบุหรือไม่ได้ระบุไว้ หากมีการประกาศกำหนดมาตรฐานผลิตภัณฑ์อุตสาหกรรมแล้ว ให้เป็นไปตาม มาตรฐานผลิตภัณฑ์อุตสาหกรรมนั้น

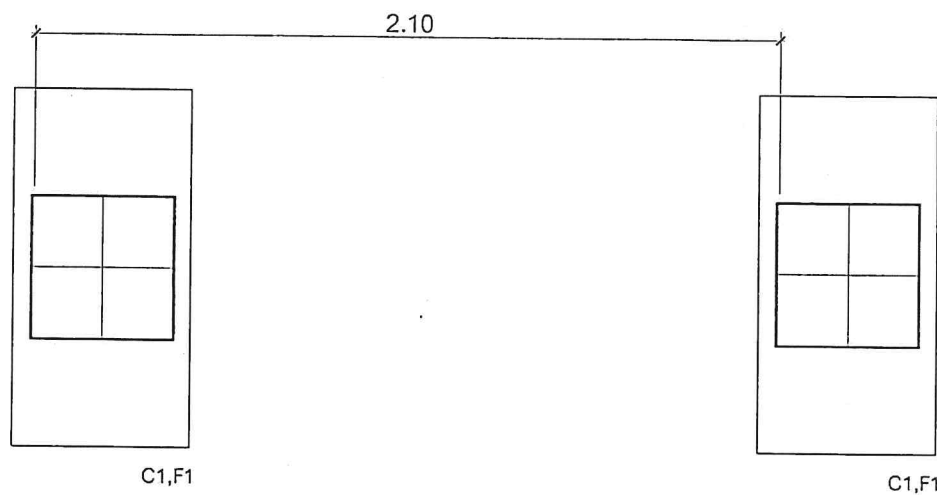


แปลนฐานราก เสา

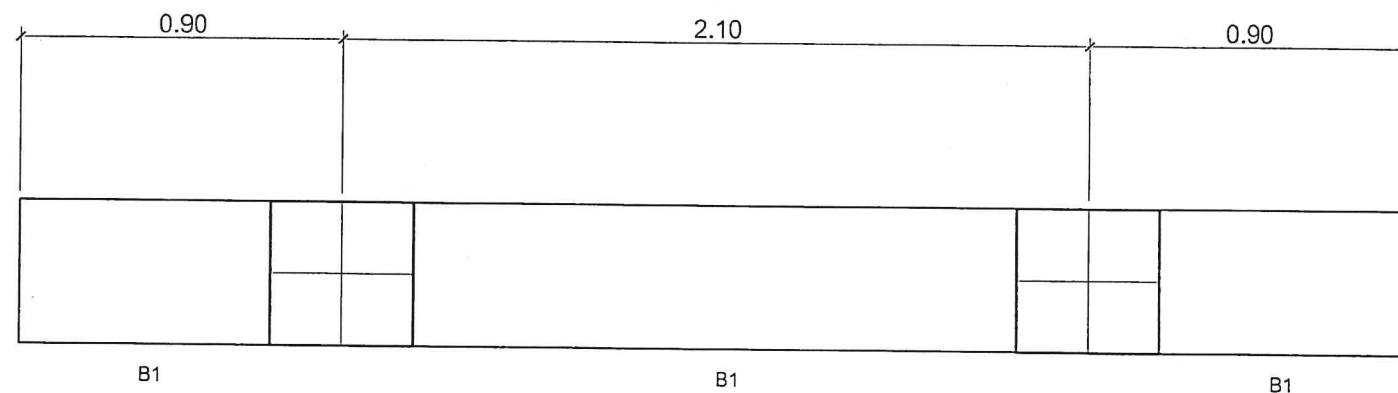

แปลนคาน

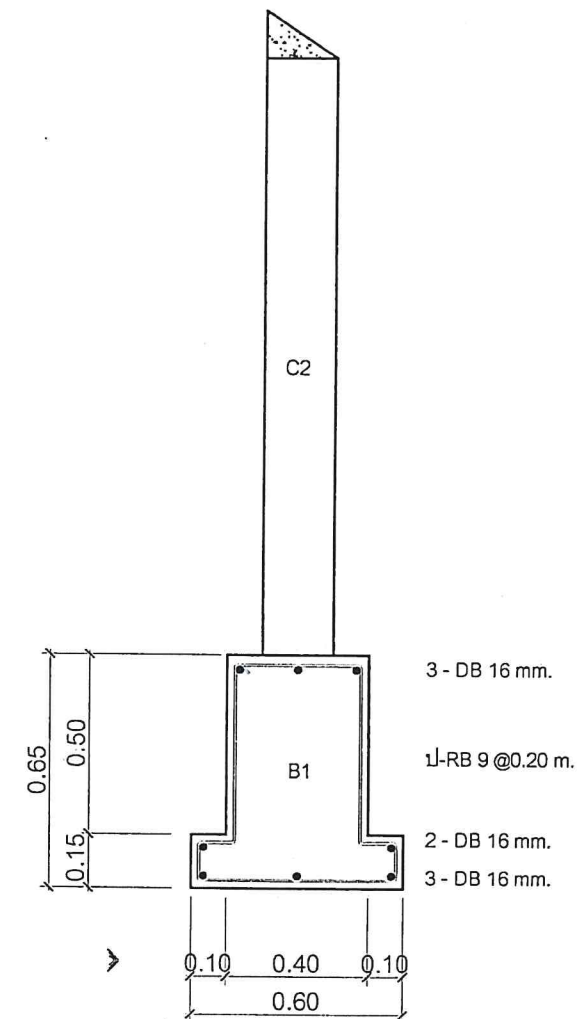

รูปตัด

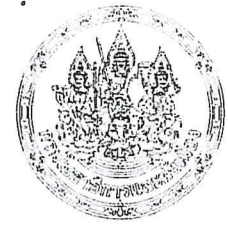

สำนักงานโยธาธิการและผังเมือง
จังหวัดสตูล
กรมโยธาธิการและผังเมือง

โครงการ

ออกแบบอาคารหน่วยสืบสวนปราบปราม
สตูล-ปากบารา
พร้อมสิ่งก่อสร้างประกอบ

สำรวจ

สำนักงานโยธาธิการและผังเมือง จ.สตูล

สถาปนิก/เขียนแบบ

(นายพงศ์ศักดิ์ รัตติยาวงค์)
พนักงานสถาปนิก

วิศวกรโยธา

(นายทวีศักดิ์ แหะหมั่น)
วิศวกรโยธาปฏิบัติการ

ตรวจ

(นายสัญญา มังคะโม)
หัวหน้ากลุ่มงานวิชาการโยธาธิการ

อนุมัติ

(นายอัครพล ผลพานิชย์)
โยธาธิการและผังเมืองจังหวัดสตูล

แบบแสดง

แบบขยายโครงสร้าง

ว/ด/ป

มาตราส่วน

ว/ด/ป

รายการแก้ไข

หมายเหตุ

เลขที่แบบ

สขศ.สต. 01/2568


แผ่นที่

จำนวนแผ่น


S-01

5


วันที่ 04/05/2568 ลงชื่อ 172/190

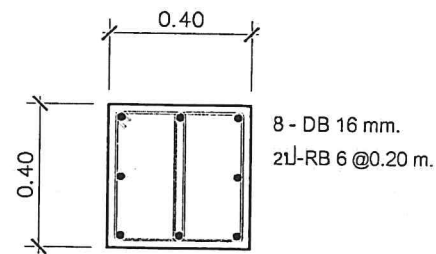


แบบขยายเสาตอม่อ (C1)

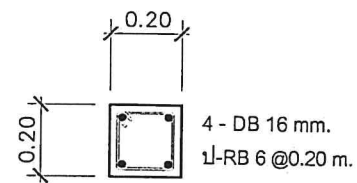

แบบขยายเสา (C2)

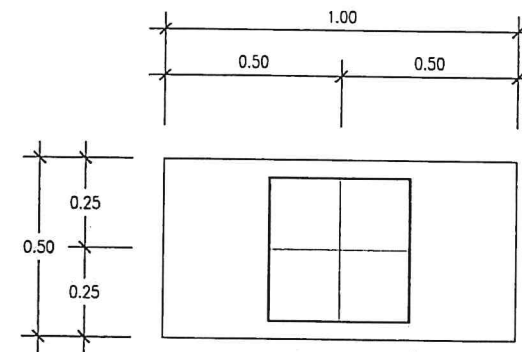

แผ่น F1

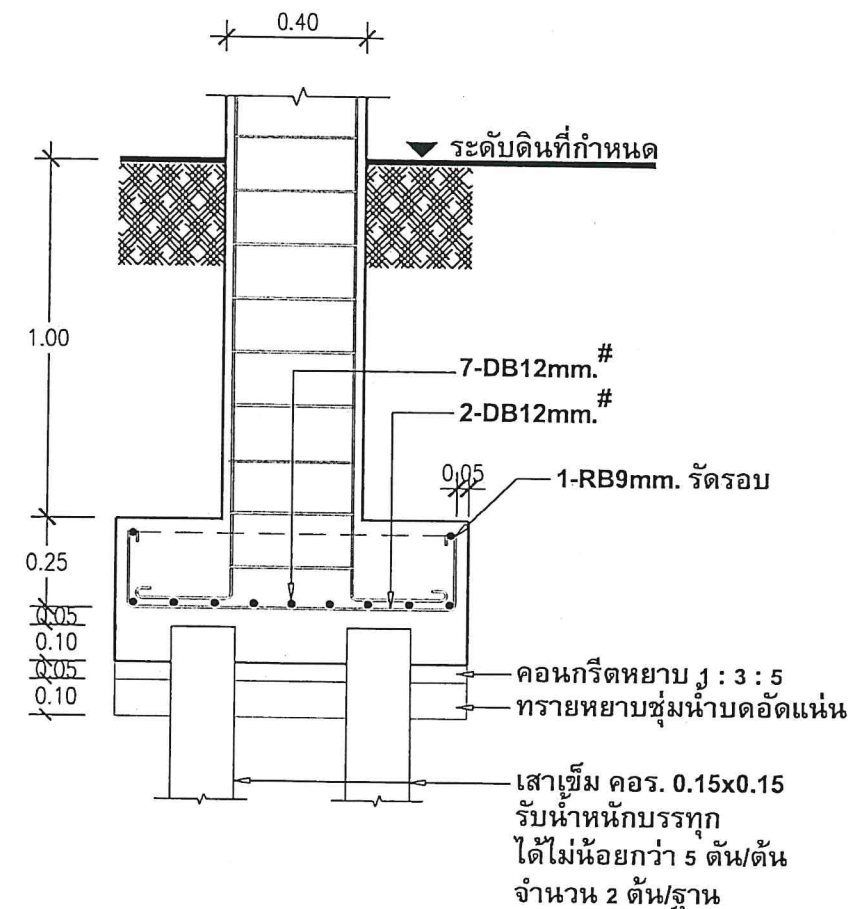

รูปตัด F1

แบบขยายฐานราก F1



สำนักงานโยธาธิการและผังเมือง
กรมโยธาธิการและผังเมือง

โครงการ

ออกแบบอาคารหน่วยสืบสวนปราบปราม
พร้อมสิ่งก่อสร้างประกอบ

สำรวจ


สถาปนิก/เขียนแบบ

(นายพงศ์ศักดิ์ รัตนวิวัฒน์)
พนักงานสถาปนิก

วิศวกรโยธา

(นายทวีศักดิ์ แผละหมื่น)
วิศวกรโยธาปฏิบัติการ

ตรวจ

(นายสุวิทย์ มังคะมโน)
หัวหน้ากลุ่มงานวิชาการโยธาธิการ

อนุมัติ

(นายอัครพล ผลพานิชย์)

แบบแสดง

แบบขยายโครงสร้าง

ว/ด/ป

มาตราส่วน

ว/ด/ป

รายการแก้ไข

หมายเหตุ

เลขที่แบบ

สยพ.สต. 01/2568

แผ่นที่

จำนวนแผ่น







S-02

5


วิ.บ. ๑๔/๐๖/๒๕๖๘ ๑๗๓/๑๙๐

แบบประตูและรั้ว

หน่วยสืบสวนปราบปรามมสตุล-ปากบารา

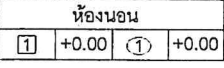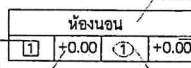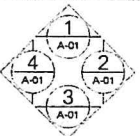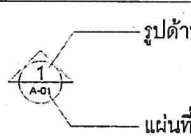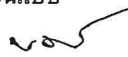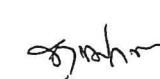สัญลักษณ์	รายละเอียด	หน้า	รายการ	แสดงพื้น	รายละเอียด	
	ทิศเหนือ	A-01	สัญลักษณ์ประกอบแบบ, สารบัญแบบ, รายการวัสดุประกอบแบบ			
		A-02	แปลนประตูรั้ว			
		A-03	แบบรูปด้าน 1-2			
	ห้องนอน	S-01	แบบขยายโครงสร้าง			
	 แสดงชื่อห้อง แสดงระดับฝ้าเพดาน อ้างอิงจากระดับพื้นห้อง สัญลักษณ์วัสดุตกแต่งฝ้าเพดาน	A-04	แปลนรั้ว(A)			
	แสดงแนวรูปตัด	A-05	แบบรูปด้าน 1-2			
	 แนวตัด A แผ่นที่แสดงแนวตัด	S-02	แบบขยายโครงสร้าง			
	แสดงทิศทางมองรูปด้าน	A-06	แปลนรั้ว(B)			
	แสดงแบบขยาย	S-03	แบบขยายโครงสร้าง			สถาปนิก/เขียนแบบ  (นายพงศ์ศักดิ์ รัตติยาวงศ์) พนักงานสถาปนิก
0.49	เส้นแสดงระยะจากศูนย์กลางเสาถึงศูนย์กลางเสา					วิศวกรโยธา  (นายทวีศักดิ์ แผละหมื่น) วิศวกรโยธาปฏิบัติการ
0.49	เส้นแสดงระยะจากริมถึงริม					ตรวจ  (นายสัญญา พังคะมโน) หัวหน้ากลุ่มงานวิชาการโยธาธิการ
±0.00	แสดงระดับรูปตัด หรือ รูปขยาย					แบบแสดง สัญลักษณ์ประกอบแบบ, สารบัญแบบ, รายการวัสดุประกอบแบบ
①	แสดงประตูและวงกบ			แสดงฝ้าเพดาน	รายละเอียด	ว/ด/บ
①	แสดงหน้าต่างและวงกบ					มาตราส่วน -
①	แสดงวัสดุตกแต่งพื้น					ว/ด/บ รายการแก้ไข
△	แสดงวัสดุตกแต่งผนัง					หมายเหตุ
①	แสดงวัสดุตกแต่งฝ้าเพดาน					เลขที่แบบ สยพ.สค. 01/2568
↑ ขึ้น	ทิศทางการขึ้นของบันได					แผ่นที่ จำนวนแผ่น
Ⓐ	แนวศูนย์กลางเสา					A-01 10
	สัญลักษณ์ก่ออิฐฉาบปูนครึ่งแผ่นฉาบเรียบ					
	สัญลักษณ์ผนังยิปซัมบอร์ดหนา 9 มม. โครงเคร่าเหล็กชุบสังกะสีฉาบเรียบทาสี สองด้าน			แสดงหลังคา	รายละเอียด	

วันที่ ๑๕/๐๗/๖๕ ๑๖/๐๗/๖๕ 17/๐๗/๖๕ 17/๗/๖๕

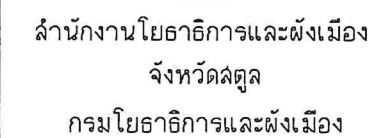

ออกแบบอาคารหน่วยสืบสวนปราบปราม
สตูล-ปากบารา
พร้อมสิ่งก่อสร้างประกอบ

สำนักงานโยธาธิการและผังเมือง จ.สศล

(นายพงศ์ศักดิ์ รัตติยาวงศ์)
พนักงานสถาปนิก

(นายทวิศักดิ์ แหะหมั่น)
วิศวกรโยธาปฏิบัติการณ์

(นายสัญญา มังคะมโน)
หัวหน้ากลุ่มงานวิชาการโยธาธิการ

(นายอัครพล ผลพานิชย์)
โยธาธิการและผังเมืองจังหวัดสกล

แปลนประตู่

รายการแก้ไข


จำนวนแผ่น

10




มาตราส่วน 1:25


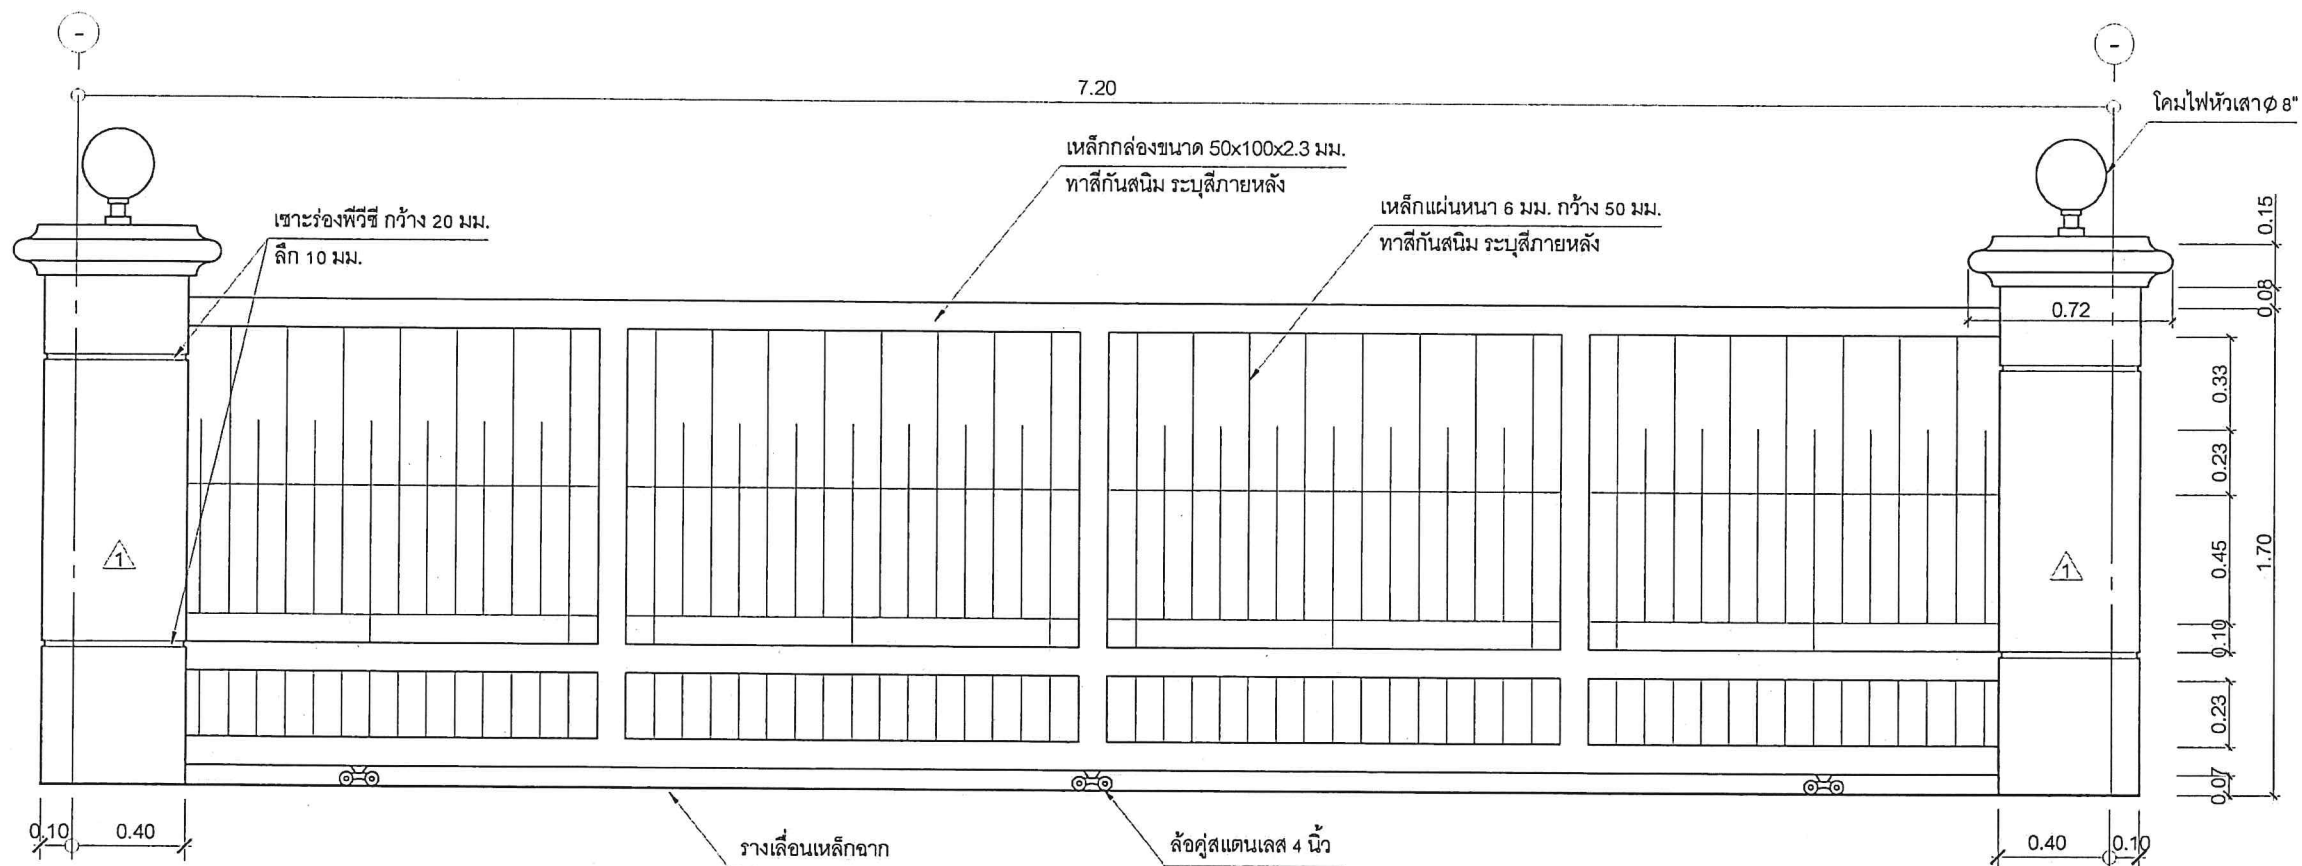

แบบรูปด้าน 1
มาตราส่วน 1:25

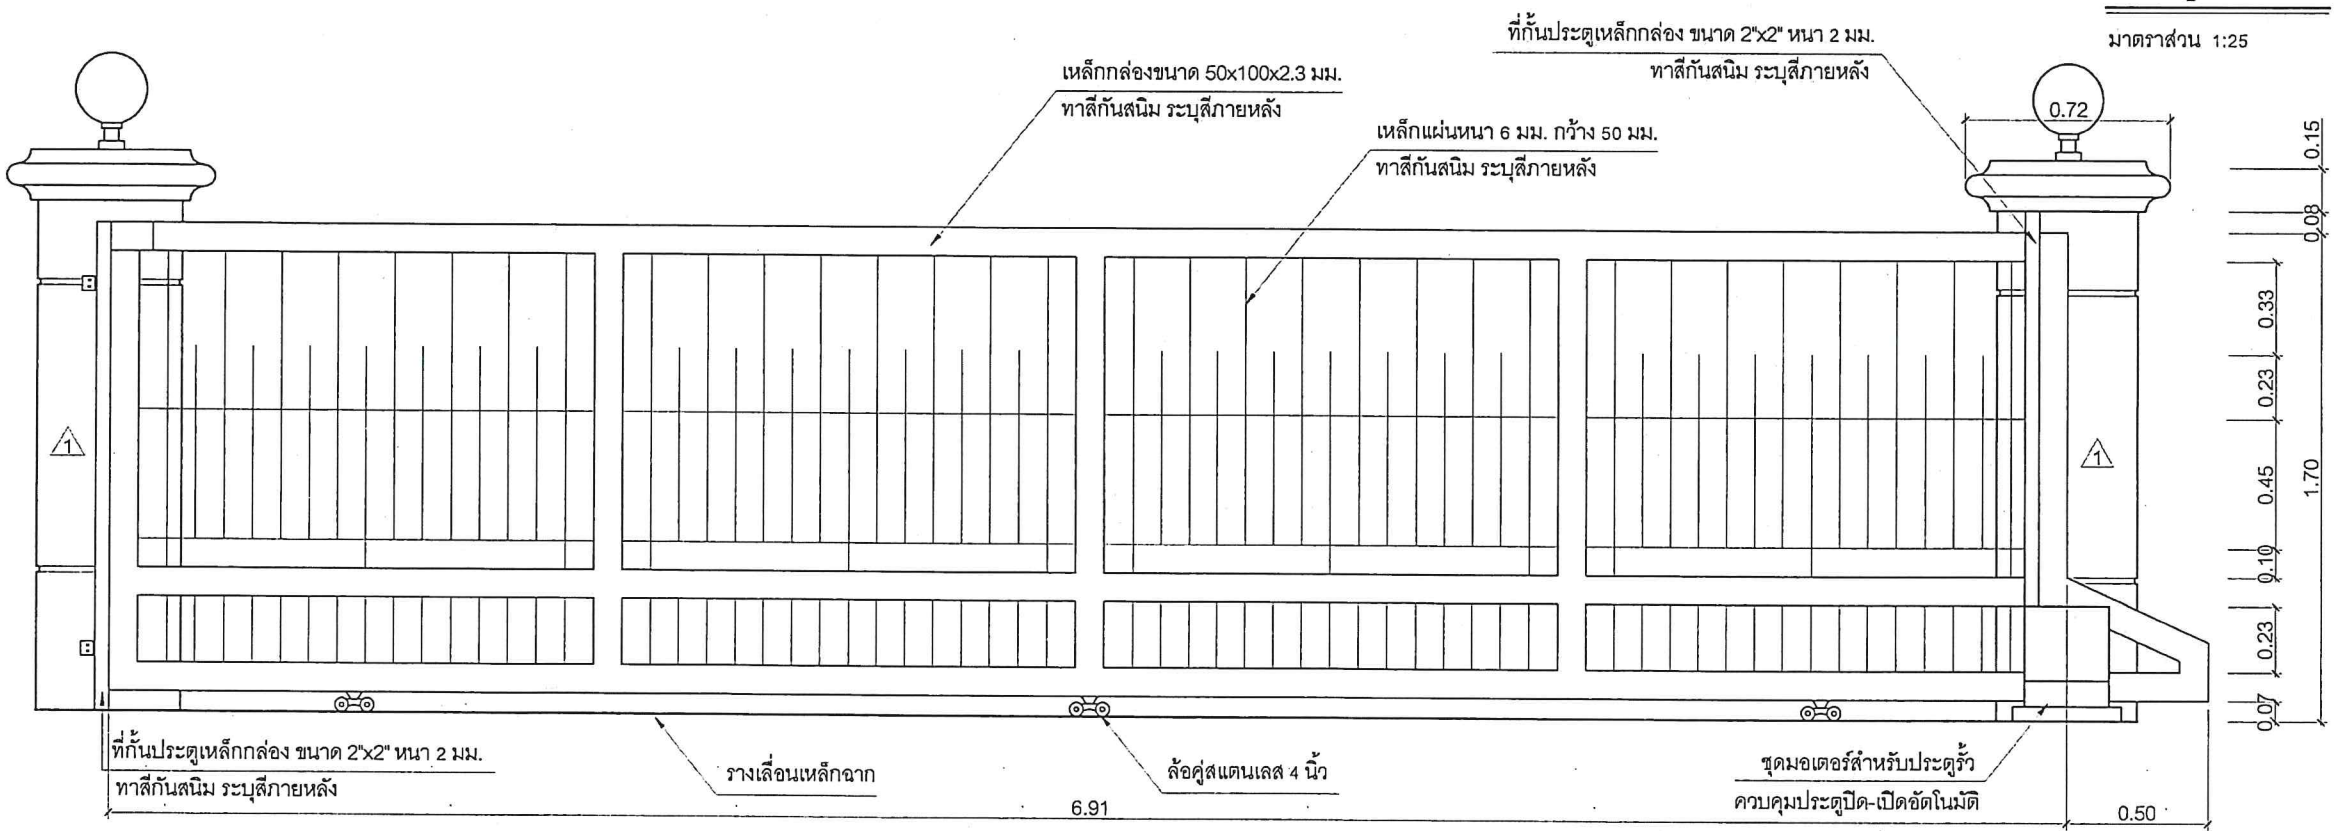

แบบรูปด้าน 2
มาตราส่วน 1:25



สำนักงานโยธาธิการและผังเมือง



สถาปนิก/เขียนแบบ
(นายพงศ์ศักดิ์ รัตติยาวงค์)
พนักงานสถาปนิก

วิศวกรโยธา
(นายทวีศักดิ์ แหะหมั่น)
วิศวกรโยธาปฏิบัติการ

ตรวจ
(นายสัญญา มังคะมโน)
หัวหน้ากลุ่มงานวิชาการโยธาธิการ

อนุมัติ
(นายอัศรพล ผลพานิชย์)

แบบแสดง
แบบรูปด้าน 1-2

ว/ด/ป

มาตราส่วน

ว/ด/ป รายการแก้ไข

หมายเหตุ

เลขที่แบบ สยพ.สค. 01/2568

แผ่นที่ จำนวนแผ่น

A-03 10


รายการประกอบแบบโครงสร้าง

1. คอนกรีตโครงสร้างให้ใช้คอนกรีตที่มีกำลังอัดประลัย (f_c') รูปทรงลูกบาศก์ = 240 กก. / ตร.ซม. ที่อายุ 28 วัน


2. เหล็กเสริมคอนกรีต

2.1 เหล็กเสริมขนาด ϕ 6 มม. และ ϕ 9 มม. ให้ใช้เหล็กเส้นกลม SR-24 (มอก. 20-2559)


2.2 เหล็กเสริมขนาด ϕ 12 มม. ขึ้นไป ให้ใช้เหล็กข้ออ้อย SD-40 (มอก. 24 - 2559)

3. รายละเอียดหรือคุณลักษณะเฉพาะของวัสดุในรายการประกอบแบบ ทั้งที่ได้ระบุหรือมิได้ระบุไว้

หากมีการประกาศกำหนดมาตรฐานผลิตภัณฑ์อุตสาหกรรมแล้ว ให้เป็นไปตาม มาตรฐานผลิตภัณฑ์อุตสาหกรรมนั้น

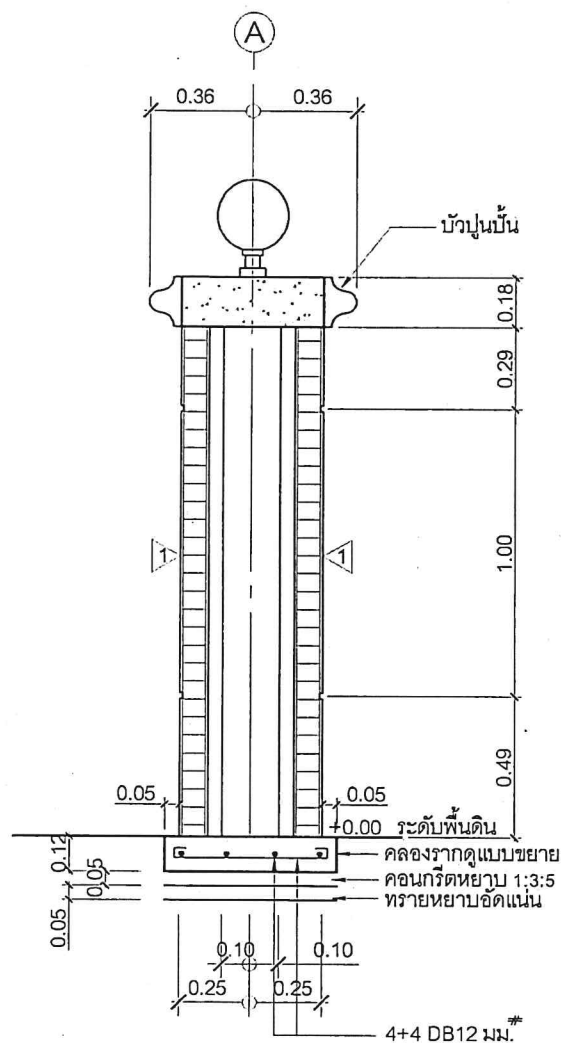


รูปตัด A

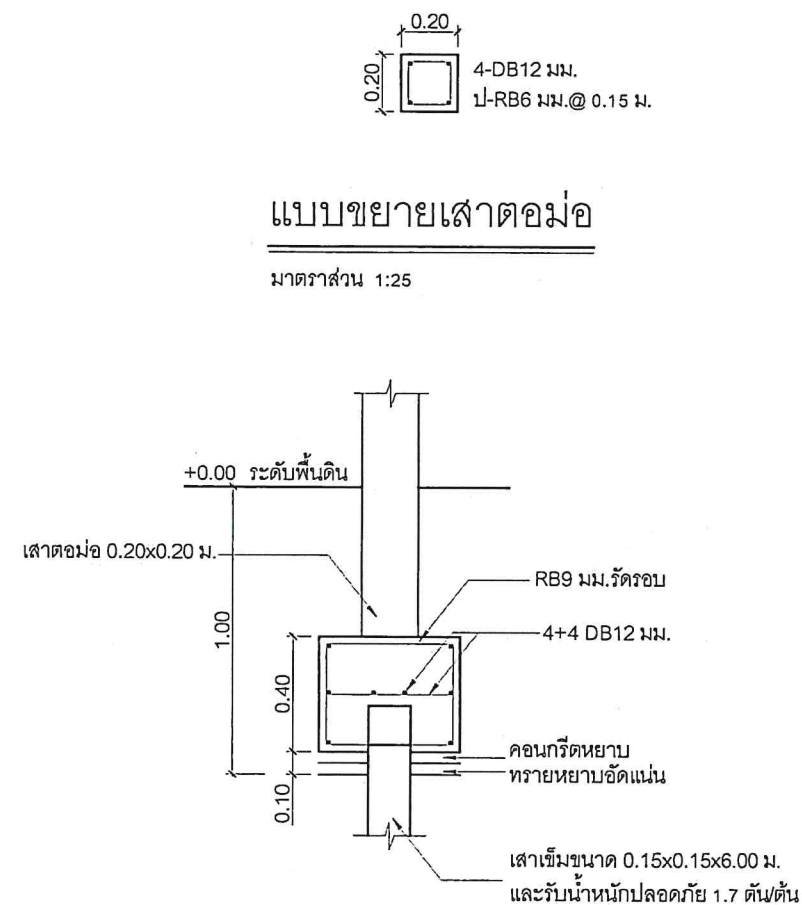


แบบขยายเสาตอม่อ

มาตราส่วน 1:25

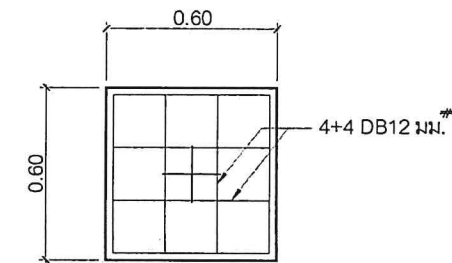


แบบขยายคอราก

มาตราส่วน 1:25

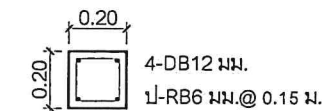

แบบขยายเสา

มาตราส่วน 1:25

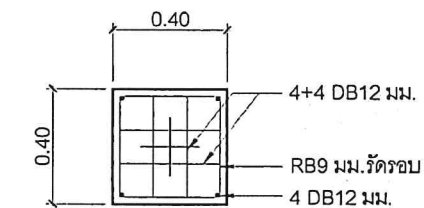

แบบขยายฐานราก

มาตราส่วน 1:25



สำนักงานโยธาธิการและผังเมือง
จังหวัดสตูล
กรมโยธาธิการและผังเมือง

โครงการ

ออกแบบอาคารหน่วยสืบสวนปราบปราม

สตูล-ปากบารา

พร้อมสิ่งก่อสร้างประกอบ

สำรวจ

สำนักงานโยธาธิการและผังเมือง จ.สตูล

สถาปนิก/เขียนแบบ

(นายพงศ์ศักดิ์ รัตติยาวงศ์)
พนักงานสถาปนิก

วิศวกรโยธา

(นายทวีศักดิ์ แผละหมื่น)
วิศวกรโยธาปฏิบัติการ

ตรวจ

(นายสัญญา มิ่งคะมโน)
หัวหน้ากลุ่มงานวิชาการโยธาธิการ

อนุมัติ

(นายอัครพล ผลพานิชย์)
โยธาธิการและผังเมืองจังหวัดสตูล

แบบแสดง

แบบขยายโครงสร้าง

ว/ด/บ

มาตราส่วน

ว/ด/บ

รายการแก้ไข

หมายเหตุ

เลขที่แบบ สยพ.สต. 01/2568


แผ่นที่

จำนวนแผ่น

S-01

10

วันที่ ๒๔/๑๒/๖๕ ๑๗๘/๑๙๐

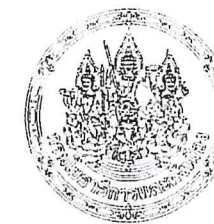


สำนักงานโยธาธิการและผังเมือง
จังหวัดสตูล
กรมโยธาธิการและผังเมือง

โครงการ
ออกแบบอาคารหน่วยสืบสวนปราบปราม
สตูล-ปากบารา
พร้อมสิ่งก่อสร้างประกอบ

สำรวจ
สำนักงานโยธาธิการและผังเมือง จ.สตูล

สถาปนิก/เขียนแบบ

(นายพงศ์ศักดิ์ รัตติยาวงค์)
พนักงานสถาปนิก

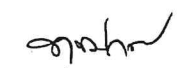วิศวกรโยธา

(นายทวีศักดิ์ แหะหมั่น)
วิศวกรโยธาปฏิบัติการ

ตรวจ

(นายสุญญา มังคะมโน)
หัวหน้ากลุ่มงานวิชาการโยธาธิการ

อนุมัติ

(นายอัครพล ผลพานิชย์)
โยธาธิการและผังเมืองจังหวัดสตูล

แบบแสดง

ว/ด/ป


มาตราส่วน

ว/ด/ป รายการแก้ไข


หมายเหตุ

เลขที่แบบ สขพ.สต. 01/2568

แผ่นที่	จำนวนแผ่น
A-04	10

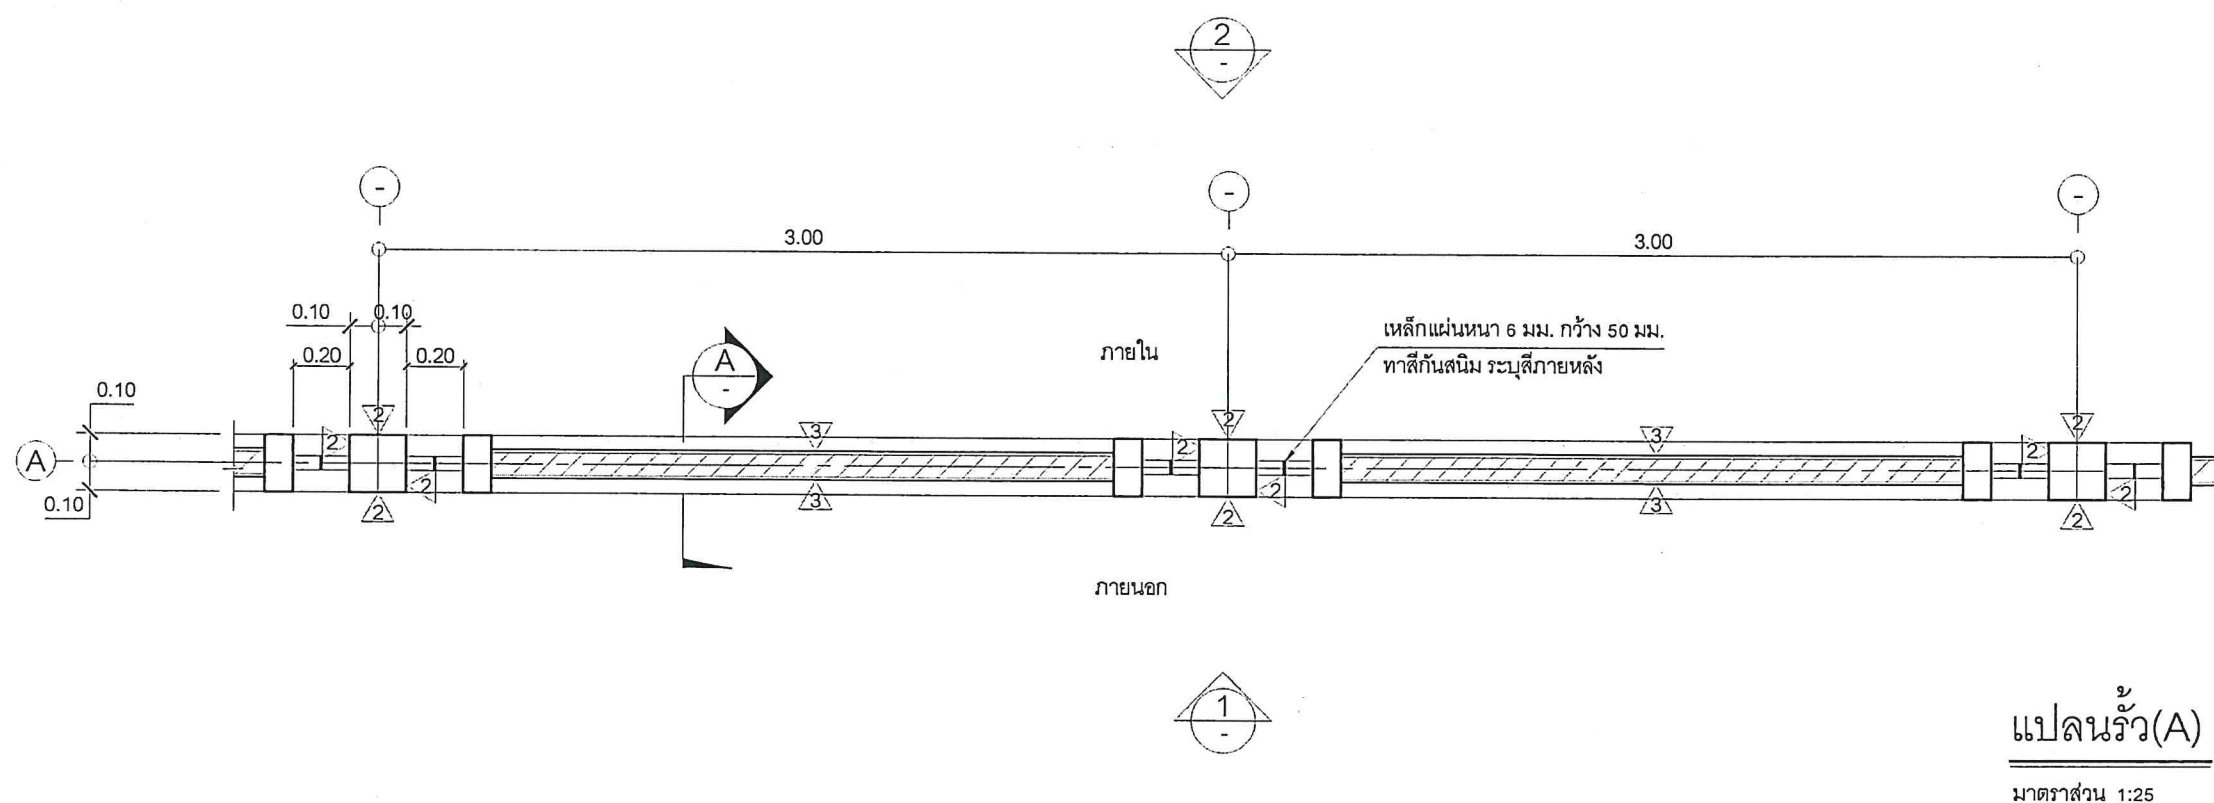


วิ.บ. อ.วิ.บ. ส.วิ.บ. อ.วิ.บ. 179/190

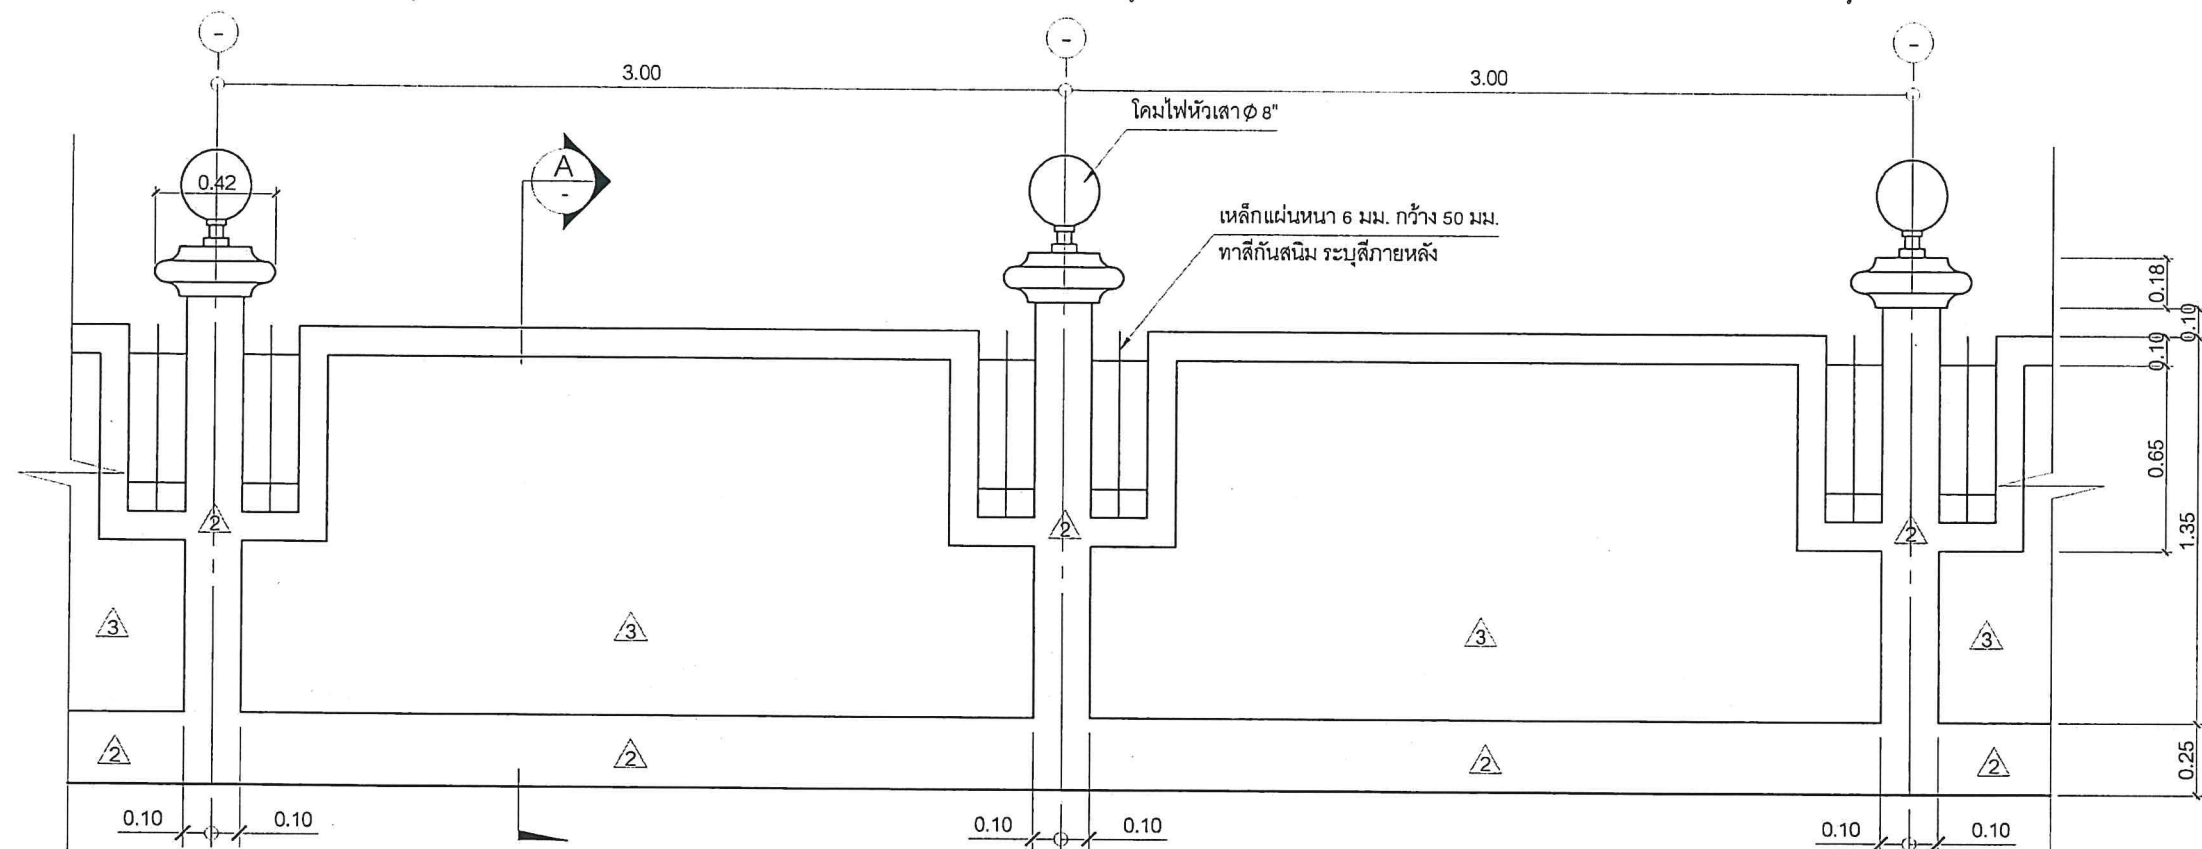

แบบรูปด้าน 1

มาตราส่วน 1:25

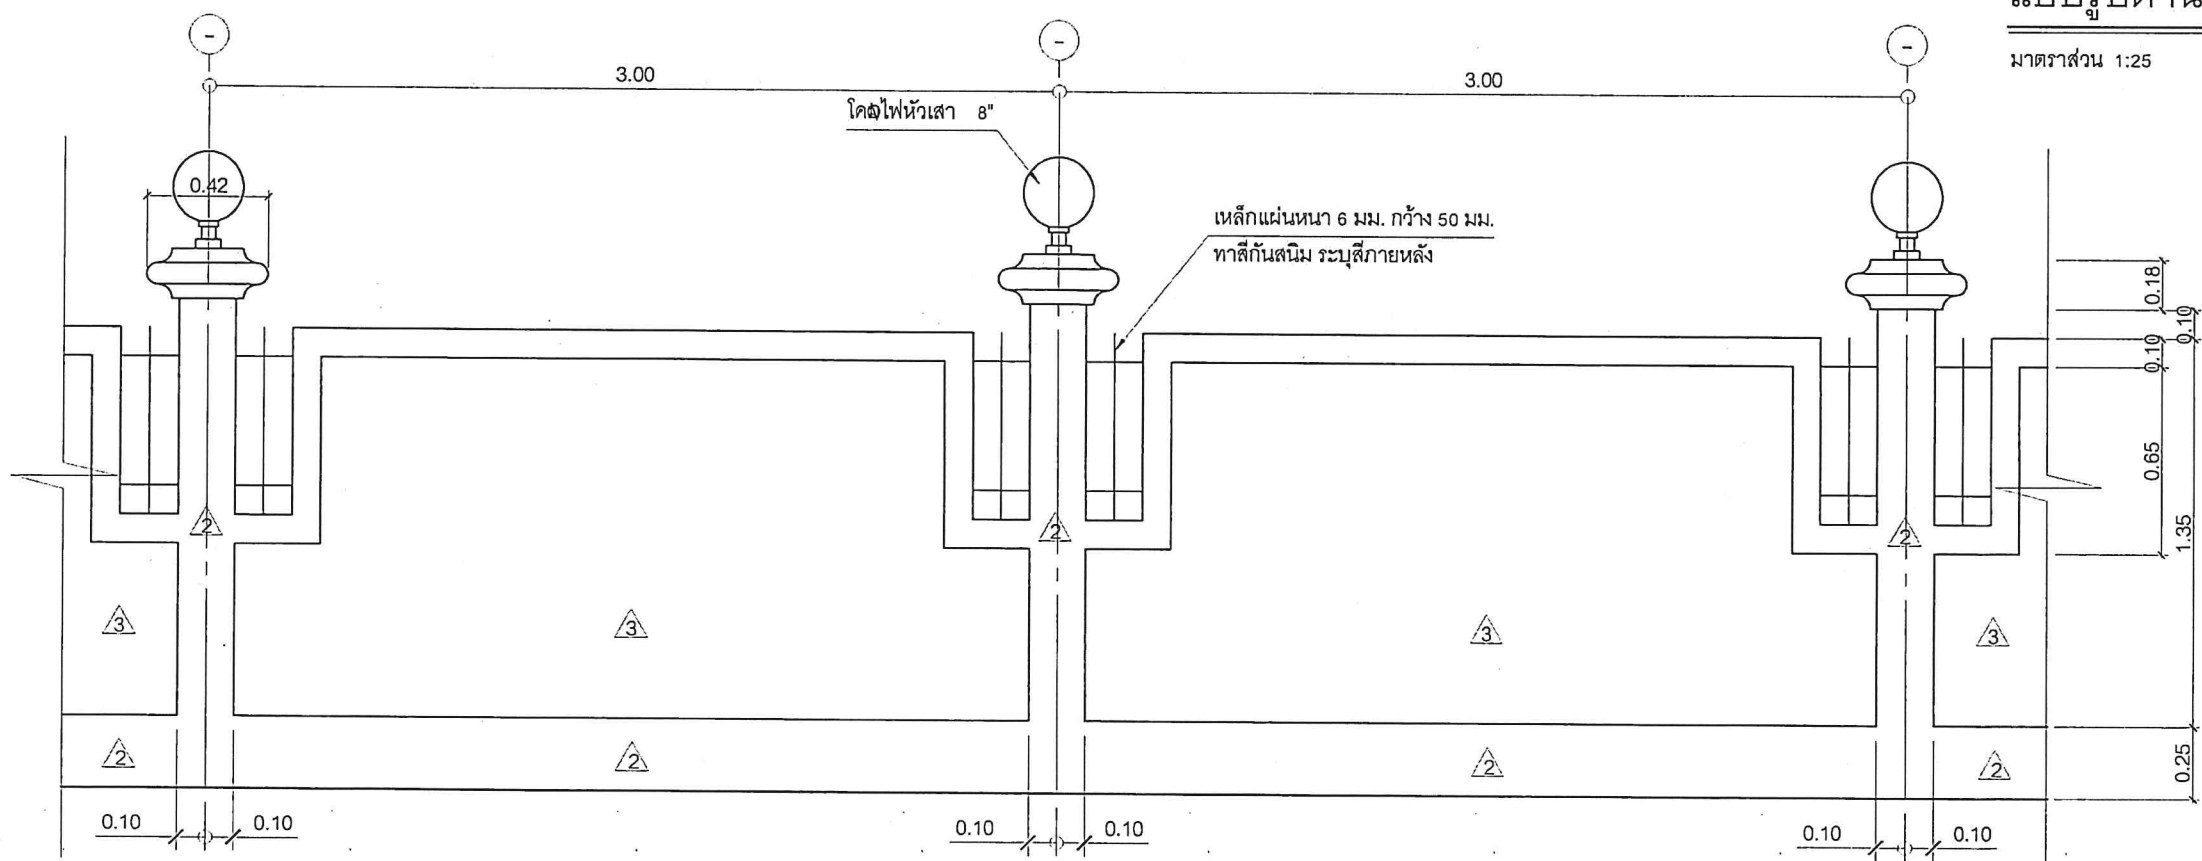

แบบรูปด้าน 2

มาตราส่วน 1:25



สำนักงานโยธาธิการและผังเมือง
กรมโยธาธิการและผังเมือง

โครงการ

ออกแบบอาคารหน่วยสืบสวนปราบปราม
พร้อมสิ่งก่อสร้างประกอบ

สำรวจ


สถาปนิก/เขียนแบบ

(นายพงศ์ศักดิ์ รัตติยาวงศ์)
พนักงานสถาปนิก

วิศวกรโยธา

(นายทวีศักดิ์ แหะหมั่น)
วิศวกรโยธาปฏิบัติการ

ตรวจ

(นายสุวิทย์ มังคะโม)
หัวหน้ากลุ่มงานวิชาการโยธาธิการ

อนุมัติ

(นายอัครพล ผลพานิชย์)

แบบแสดง

แบบรูปด้าน 1-2

ว/ด/บ

มาตราส่วน

ว/ด/บ

รายการแก้ไข

หมายเหตุ

เลขที่แบบ สยพ.สค. 01/2568

แผ่นที่

A-05

จำนวนแผ่น

10


รายการประกอบแบบโครงสร้าง

1. คอนกรีตโครงสร้างให้ใช้คอนกรีตที่มีกำลังอัดประลัย (f_c') รูปทรงลูกบาศก์ = 240 กก. / ตร.ซม. ที่อายุ 28 วัน



2. เหล็กเสริมคอนกรีต

2.1 เหล็กเสริมขนาด $\varnothing 6$ มม. และ $\varnothing 9$ มม. ให้ใช้เหล็กเส้นกลม SR-24 (มอก.20-2559)

2.2 เหล็กเสริมขนาด $\varnothing 12$ มม. ขึ้นไป ให้ใช้เหล็กข้ออ้อย SD-40 (มอก. 24 - 2559)

3. รายละเอียดหรือคุณลักษณะเฉพาะของวัสดุในรายการประกอบแบบ ทั้งที่ได้ระบุหรือมิได้ระบุไว้

หากมีการประกาศกำหนดมาตรฐานผลิตภัณฑ์อุตสาหกรรมแล้ว ให้เป็นไปตาม มาตรฐานผลิตภัณฑ์อุตสาหกรรมนั้น

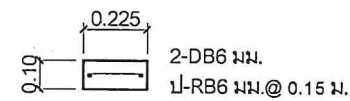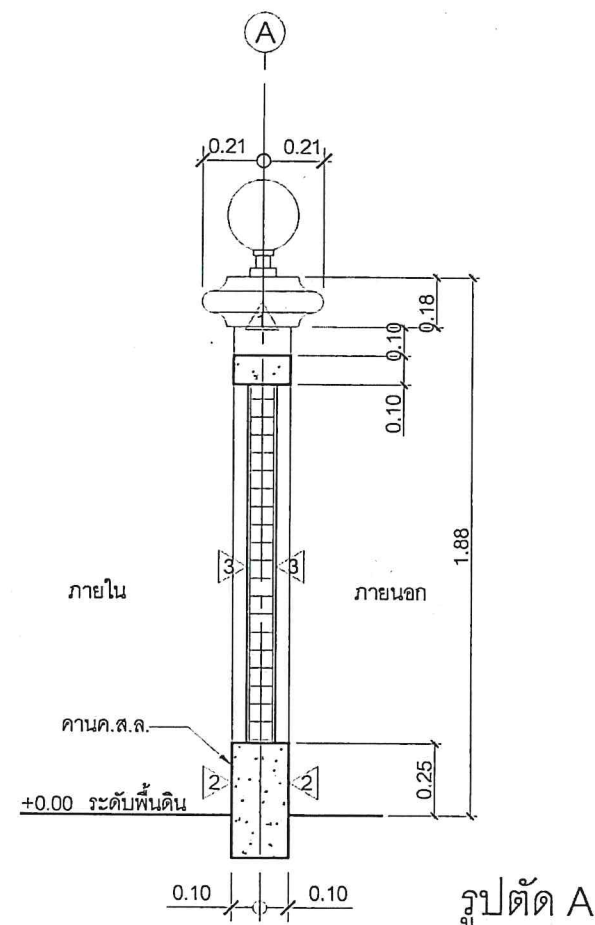


แบบขยายทับหลัง

มาตราส่วน 1:25



แบบขยายเสาตอม่อ

มาตราส่วน 1:25

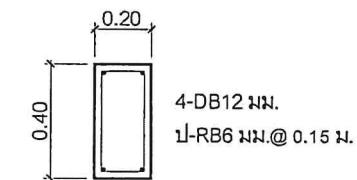

แบบขยายคานคอดิน(GB)

มาตราส่วน 1:25



แบบขยายเสา

มาตราส่วน 1:25



สำนักงานโยธาธิการและผังเมือง
จังหวัดสุล
กรมโยธาธิการและผังเมือง

โครงการ

ออกแบบอาคารหน่วยสืบสวนปราบปราม
สุล-ปากบารา
พร้อมสิ่งก่อสร้างประกอบ

สำรวจ

สำนักงานโยธาธิการและผังเมือง จ.สุล

สถาปนิก/เขียนแบบ

(นายพงศ์ศักดิ์ รัตนวงค์)
พนักงานสถาปนิก

วิศวกรโยธา

(นายทวีศักดิ์ แผละหมั่น)
วิศวกรโยธาปฏิบัติการ

ตรวจ

(นายสัญญา มังคมนตรี)
หัวหน้ากลุ่มงานวิชาการโยธาธิการ

อนุมัติ

(นายอัครพล ผลพานิชย์)
โยธาธิการและผังเมืองจังหวัดสุล

แบบแสดง

แบบขยายโครงสร้าง

ว/ด/บ

มาตราส่วน

ว/ด/บ

รายการแก้ไข

หมายเหตุ

เลขที่แบบ สยพ.สค. 01/2568


แผ่นที่

จำนวนแผ่น

S-02

10


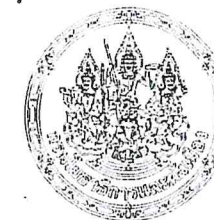

สำนักงานโยธาธิการและผังเมือง
กรมโยธาธิการและผังเมือง

โครงการ
ออกแบบอาคารหน่วยสืบสวนปราบปราม
พร้อมสิ่งก่อสร้างประกอบ

สำรวจ

สถาปนิก/เขียนแบบ
(นายพงศ์ศักดิ์ รัตติยาวงค์)
พนักงานสถาปนิก

วิศวกรโยธา
(นายทวีศักดิ์ แหะหมื่น)
วิศวกรโยธาปฏิบัติการ

ตรวจ
(นายสุญญา มังคะมโน)
หัวหน้ากลุ่มงานวิชาการโยธาธิการ

อนุมัติ
(นายอัครพล ผลพานิชย์)

แบบแสดง
แปลนรั้ว(B)

ว/ด/ป

มาตราส่วน


ว/ด/ป รายการแก้ไข

หมายเหตุ



เลขที่แบบ สยพ.สต. 01/2568

แผ่นที่ จำนวนแผ่น

A-06 10

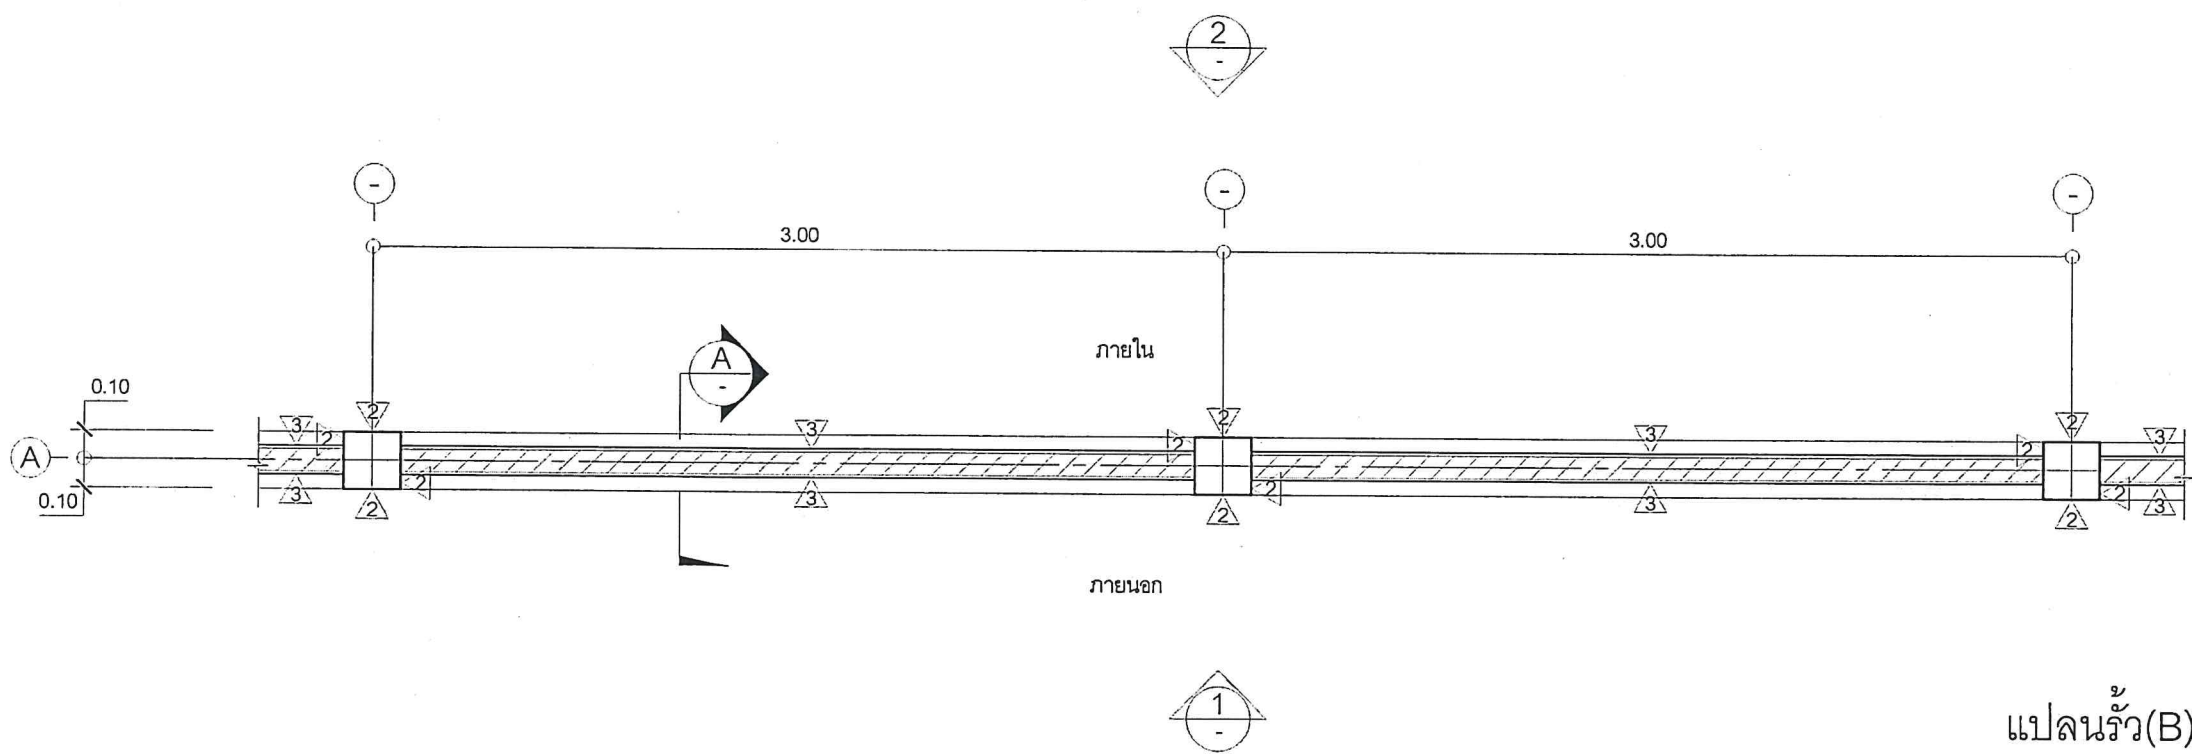

แปลนรั้ว(B)
มาตราส่วน 1:25

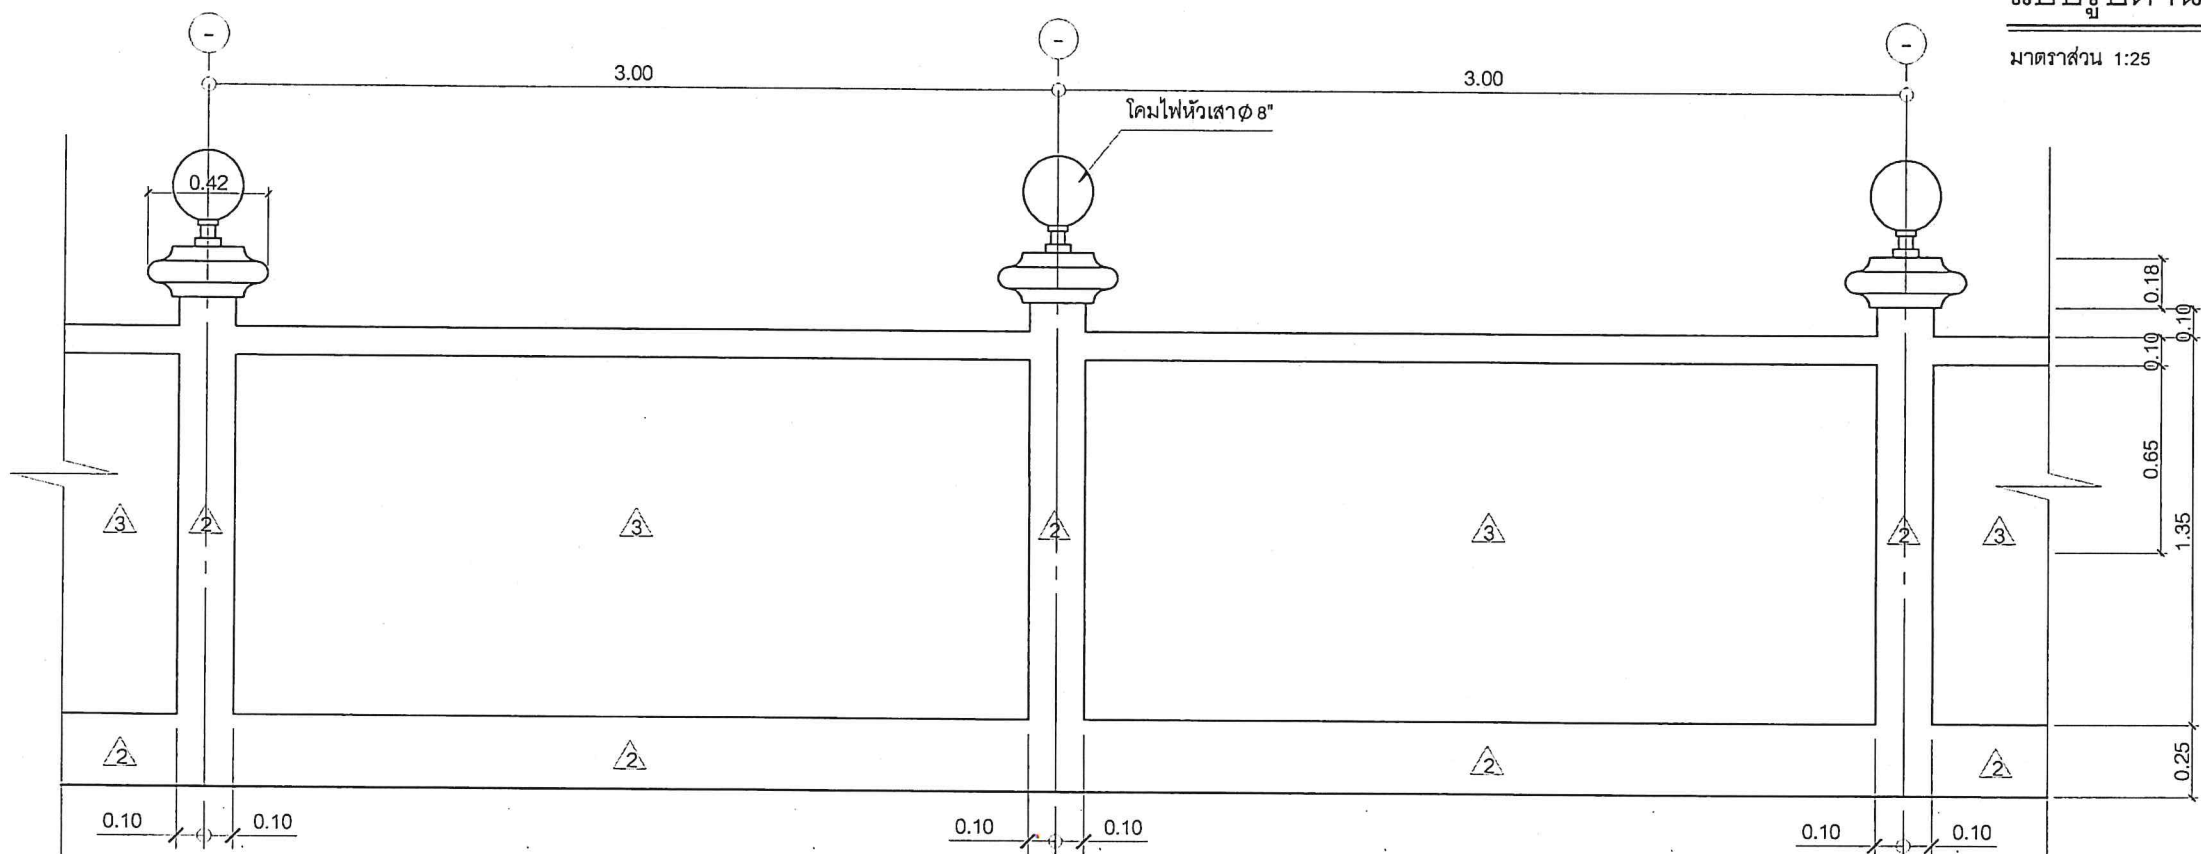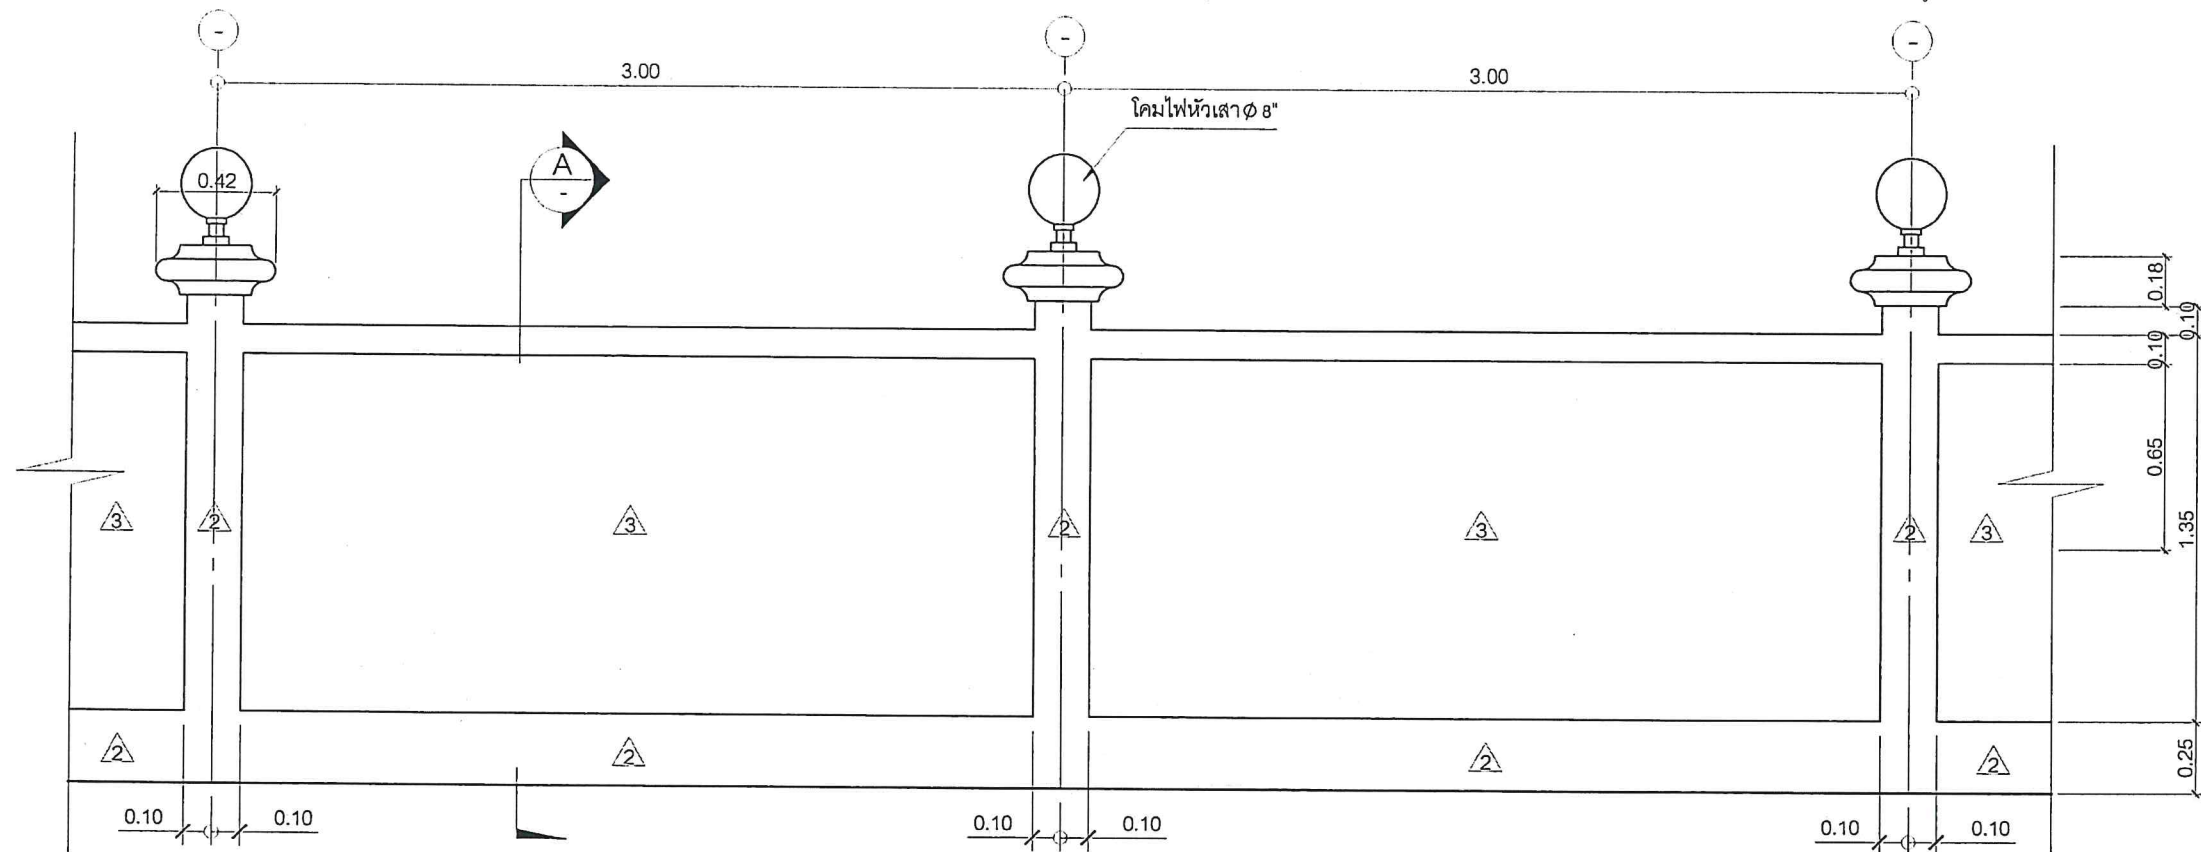

สำนักงานโยธาธิการและผังเมือง
จังหวัดสกล
กรมโยธาธิการและผังเมือง

โครงการ
ออกแบบอาคารหน่วยสืบสวนปราบปราม
สกล-ปากบารา
พร้อมสิ่งก่อสร้างประกอบ

สำรวจ
สำนักงานโยธาธิการและผังเมือง จ.สกล

สถาปนิก/เขียนแบบ
(นายพงศ์ศักดิ์ รัตติยาวงค์)
พนักงานสถาปนิก

วิศวกรโยธา
(นายทวีศักดิ์ แผละหมื่น)
วิศวกรโยธาปฏิบัติการ

ตรวจ
(นายสัญญา มังคะมโน)
หัวหน้ากลุ่มงานวิชาการโยธาธิการ

อนุมัติ
(นายอัครพล ผลพานิชย์)
โยธาธิการและผังเมืองจังหวัดสกล

แบบแสดง
แบบรูปด้าน 1-2

ว/ด/ป

มาตราส่วน

ว/ด/ป รายการแก้ไข

หมายเหตุ

เลขที่แบบ สขผ.สค. 01/2568

แผ่นที่	จำนวนแผ่น
A-07	10

งานโยธา ๑๔/๑๒/๖๖ 183/190

รายการประกอบแบบโครงสร้าง

1. คอนกรีตโครงสร้างให้ใช้คอนกรีตที่มีกำลังอัดประลัย (fc') รูปทรงลูกบาศก์ = 240 กก./ตร.ซม. ที่อายุ 28 วัน



2. เหล็กเสริมคอนกรีต

2.1 เหล็กเสริมขนาด $\varnothing$ 6 มม. และ $\varnothing$ 9 มม. ให้ใช้เหล็กเส้นกลม SR-24 (มอก.20-2559)

2.2 เหล็กเสริมขนาด $\varnothing$ 12 มม. ขึ้นไป ให้ใช้เหล็กข้ออ้อย SD-40 (มอก. 24 - 2559)


3. รายละเอียดหรือคุณลักษณะเฉพาะของวัสดุในรายการประกอบแบบ ทั้งที่ได้ระบุหรือมิได้ระบุไว้

หากมีการประกาศกำหนดมาตรฐานผลิตภัณฑ์อุตสาหกรรมแล้ว ให้เป็นไปตาม มาตรฐานผลิตภัณฑ์อุตสาหกรรมนั้น

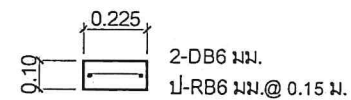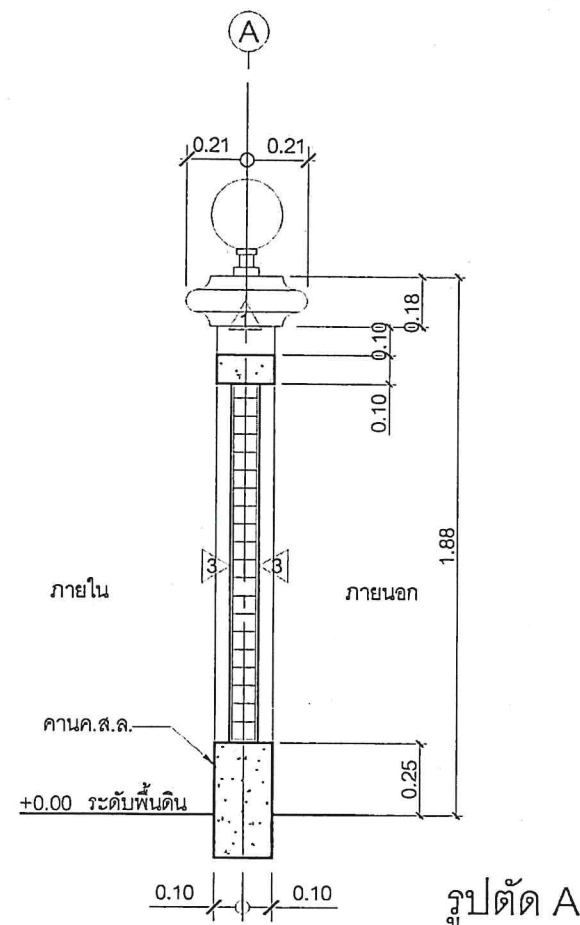


แบบขยายทับหลัง

มาตราส่วน 1:25

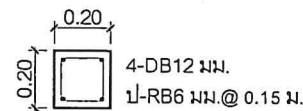


แบบขยายเสาตอม่อ

มาตราส่วน 1:25

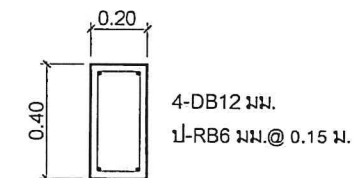

แบบขยายคานคอดิน(GB)

มาตราส่วน 1:25

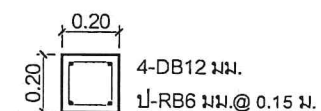

แบบขยายเสา

มาตราส่วน 1:25



สำนักงานโยธาธิการและผังเมือง
กรมโยธาธิการและผังเมือง

โครงการ

ออกแบบอาคารหน่วยสืบสวนปราบปราม
พร้อมสิ่งก่อสร้างประกอบ

สำรวจ


สถาปนิกเขียนแบบ

(นายพงศ์ศักดิ์ รัตนวิวัฒน์)
พนักงานสถาปนิก

วิศวกรโยธา

(นายทวีศักดิ์ แหะหมื่น)
วิศวกรโยธาปฏิบัติการ

ตรวจ

(นายสัญญา มังคะมโน)
หัวหน้ากลุ่มงานวิชาการโยธาธิการ

อนุมัติ

(นายอัครพล ผลพานิชย์)

แบบแสดง

แบบขยายโครงสร้าง

ว/ด/บ

มาตราส่วน

ว/ด/บ

รายการแก้ไข

หมายเหตุ

เลขที่แบบ สยพ.สค. 01/2568


แผ่นที่

S-03

จำนวนแผ่น

10

วิบูลย์ ๑๔/๑๒/๖๖ ๑๘๔/๑๙๐

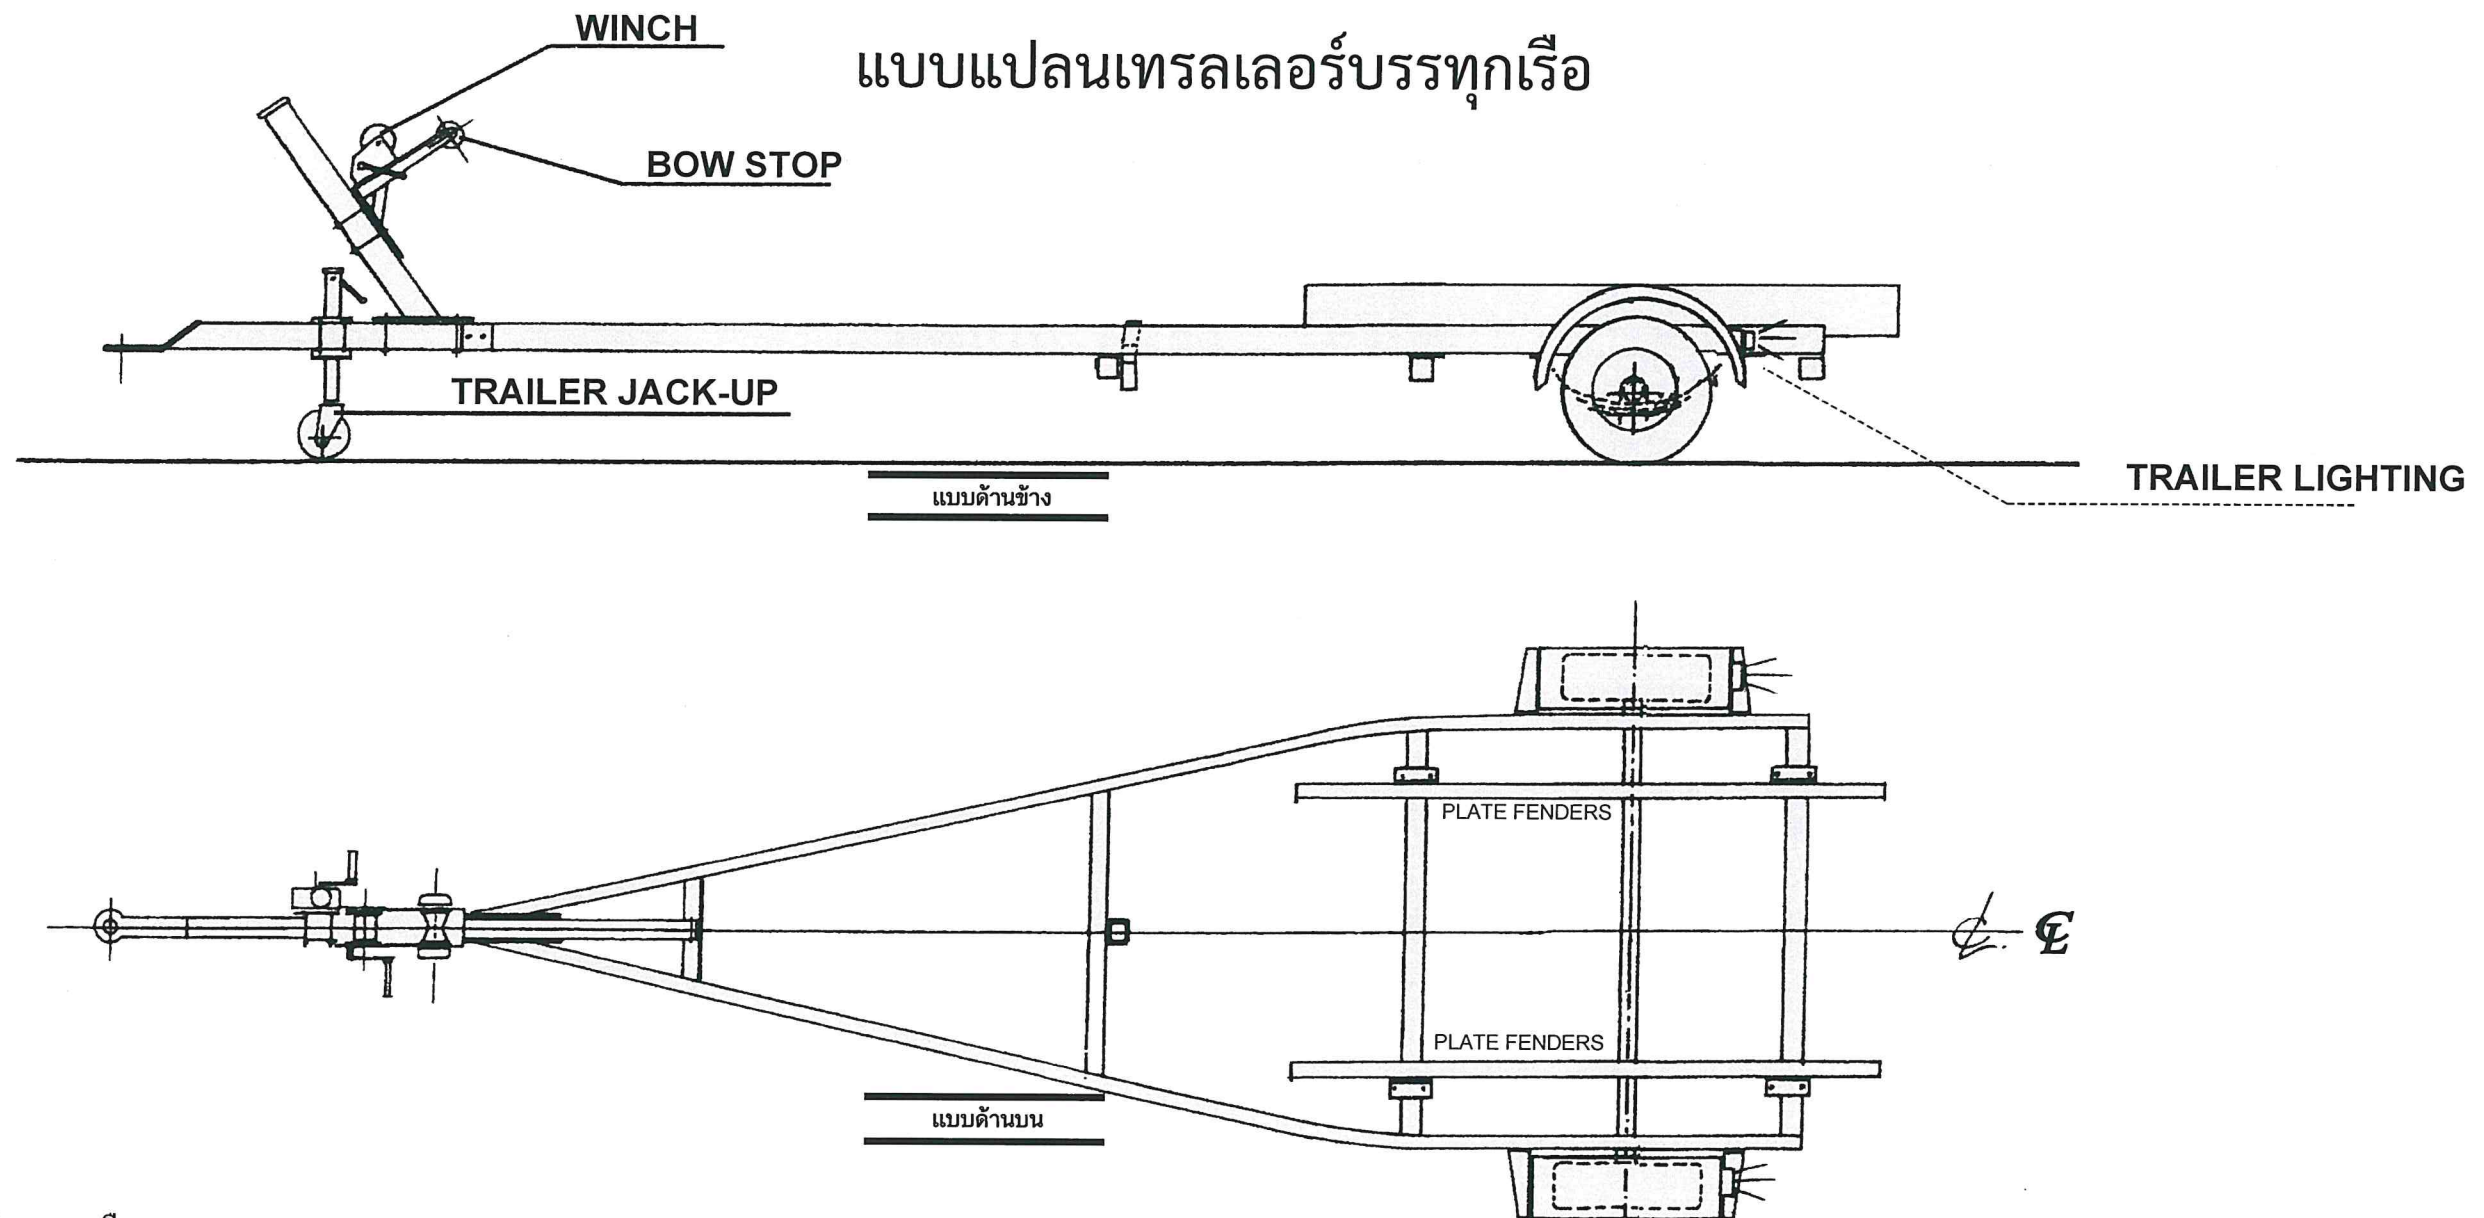

1. รถเทรลเลอร์สำหรับบรรทุกเรือ

โครงสร้างทำด้วยเหล็กชุบกัลป์วาไนซ์ มีขนาดและความแข็งแรงเพียงพอที่จะรองรับเรือ และสามารถลากจูงได้ ส่วนที่เป็นตัวรองรับตัวเรือทำด้วยวัสดุอย่างดี ทนต่อแสงแดด น้ำทะเล และน้ำมัน มีความอ่อนตัว สามารถรองรับน้ำหนักเรือได้โดยไม่เสียรูปทรง มีขนาดและรูปร่างเข้ากับท้องเรือ โดยมีคุณลักษณะดังนี้

1.1 เป็นรถพ่วงสำหรับบรรทุกเรือ ใช้รถยนต์ลากเคลื่อนย้ายไปได้

1.2 โครงรถ (Chassis) เพลลา และฐานรองรับเรือ ทำด้วยเหล็กชุบกัลป์วาไนซ์หรือได้รับการทำสีจากสังกะสีเคลือบ Cold Galvanizing ที่มีคุณสมบัติส่วนผสมของสังกะสี (Zinc) สูงถึง 96% และเนื้อสังกะสีมีความบริสุทธิ์ถึง 99.995% โดยความยาวของตัวรถเหมาะสมกับขนาดของเรือ และมั่นคงแข็งแรงพอที่จะรับน้ำหนักเรือที่สร้างตามคุณลักษณะเฉพาะที่ต้องการนี้ได้

1.3 ท้ายรถ ติดตั้งไฟท้าย ไฟเบรก ไฟเลี้ยว และทัชทิมสะท้อนแสง พร้อมเดินสายไฟ และมีปลั๊กสำหรับต่อเข้ากับระบบไฟฟ้าของรถยนต์ลาก และสามารถถอดออกได้เมื่อมีความจำเป็น

1.4 คานรองรับตัวเรือ ทั้งทางยาวและทางขวาง สร้างให้รองรับท้องเรือได้อย่างเหมาะสม เมื่อใช้บรรทุกแล้วฐานหรือล้อวางรองรับตัวเรือที่ติดกับคาน จะสัมผัสท้องเรือและเฉลี่ยรับน้ำหนักของเรือทุกจุด 9.5 ด้านท้ายรถมีเพลลา 1 เพลลา สำหรับล้อวาง 2 ล้อ มีกระโถนล้อพร้อมยางอะไหล่ ขนาดและแบบที่ใช้เป็นขนาดเดียวกับยางรถยนต์ที่มีขายทั่วไป แกนเพลลา มีตลับลูกปืนทุกจุด เพื่อให้ล้อรับน้ำหนักบรรทุกได้คล่องและมี บังโคลนสำหรับล้อทั้งสองด้าน

1.6 ระบบรับแรงสั่นสะเทือน มีแหนบ ยึดติดกับโครงรถอย่างมั่นคง



1.7 คานรองรับด้านหน้าสุด มีหัวหรืออุปกรณ์สำหรับพ่วงกับรถยนต์ ด้านหน้าได้คานมีล้ออีก 1 ล้อ เพื่อรับน้ำหนักรถตอนหน้า และล้อนี้ใช้รับน้ำหนักในขณะที่จะขึ้นไปสามารถหมุนเพื่อเลี้ยว ซ้าย-ขวา ได้ 9.8 คานรองรับด้านหน้า มีเสาเป็นฐานรองรับส่วนตัวเรือที่เป็นทวนหัว พร้อมทั้งติดตั้งก้านชนิดมือหมุน

1.9 ฐานที่รองรับตัวเรือ และสัมผัสกับพื้นท้องเรือ มีวัสดุกันกระแทกติดไว้ทุกจุด

1.10 สีของรถ เป็นไปตามสีของเหล็กชุบกัลป์วาไนซ์/สังกะสีเคลือบ Cold Galvanizing โดยได้แบบคุณสมบัติของ Cold Galvanizing จากผู้ผลิต

ชื่อเรือ				
โครงการ เรือยนต์ไฟเบอร์กลาส ความยาวไม่น้อยกว่า 24 ฟุต				
ชื่อแบบ แบบแปลนเทรลเลอร์บรรทุกเรือ				
ตรวจโดย			สเกล No Scale	แบบ เลขที่ DNP1612A05
ออกแบบ				
เขียน			ว/ด/ป 6/12/2567	แผ่นที่ 1 ของ 1.
อนุมัติ				การแก้ไข 0

วิมล 24/12/2567 2 200

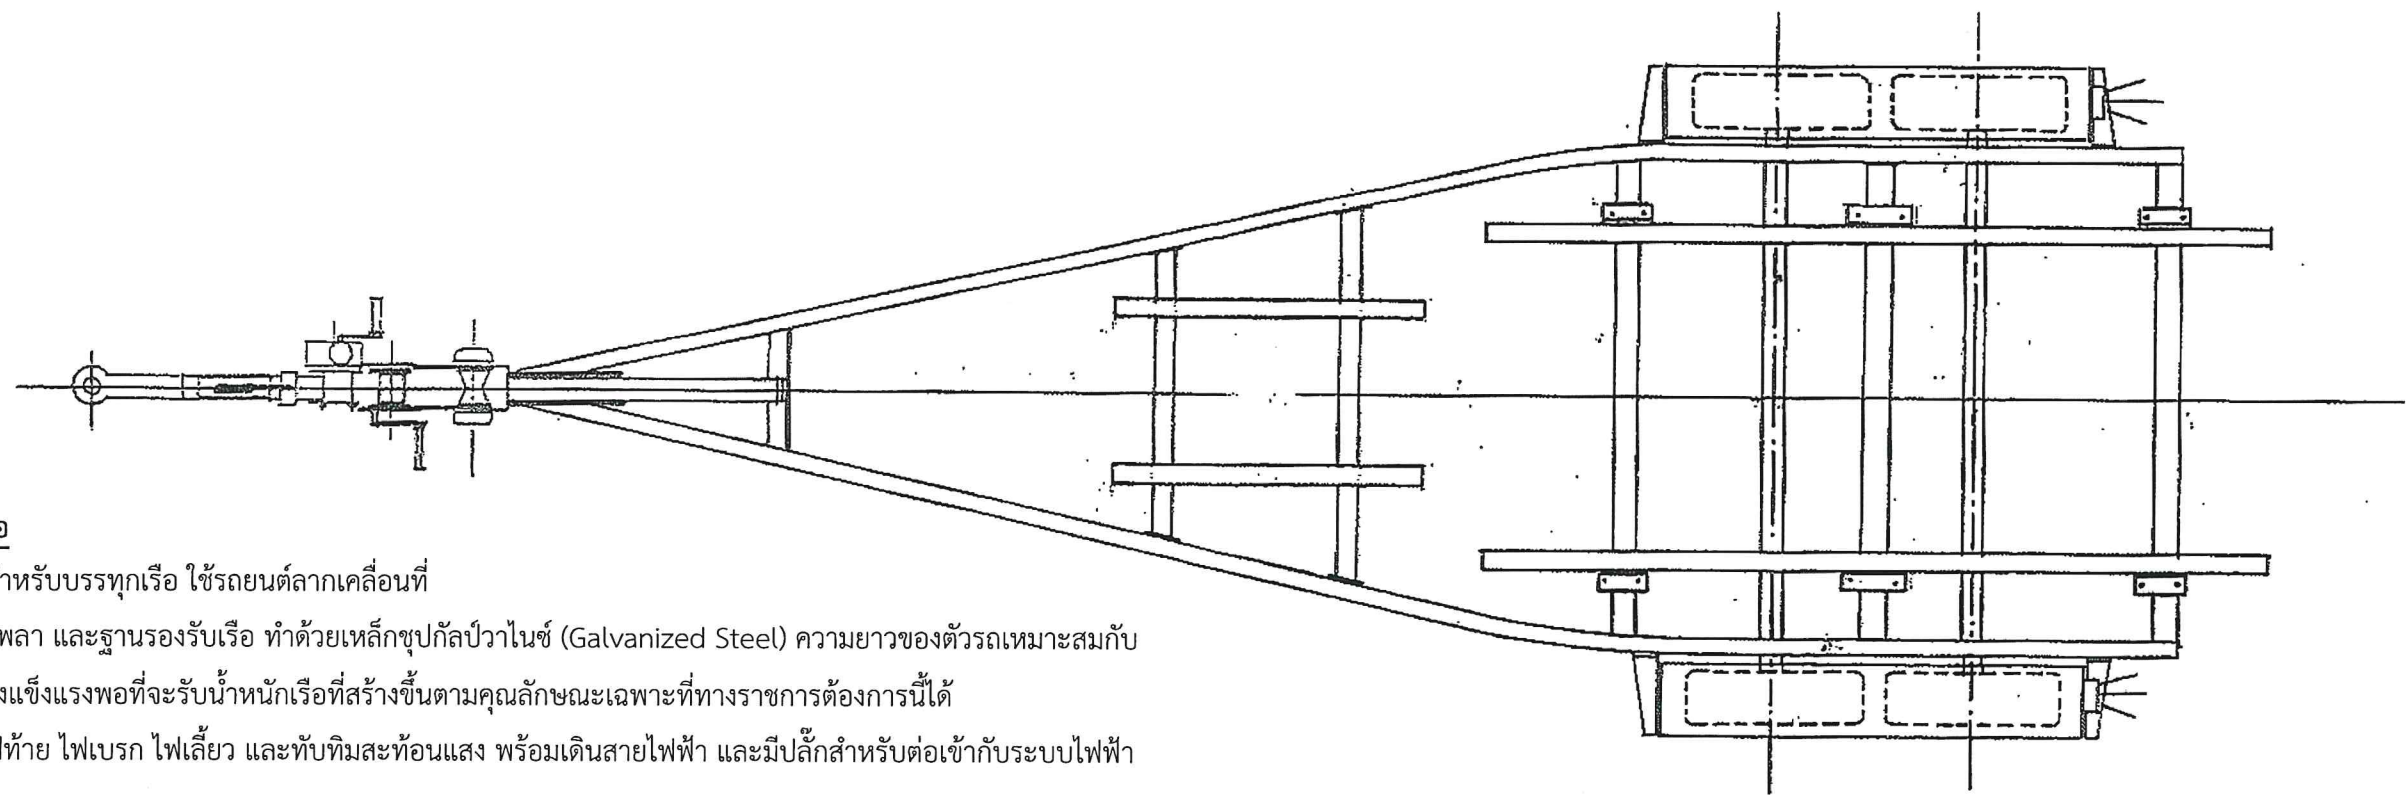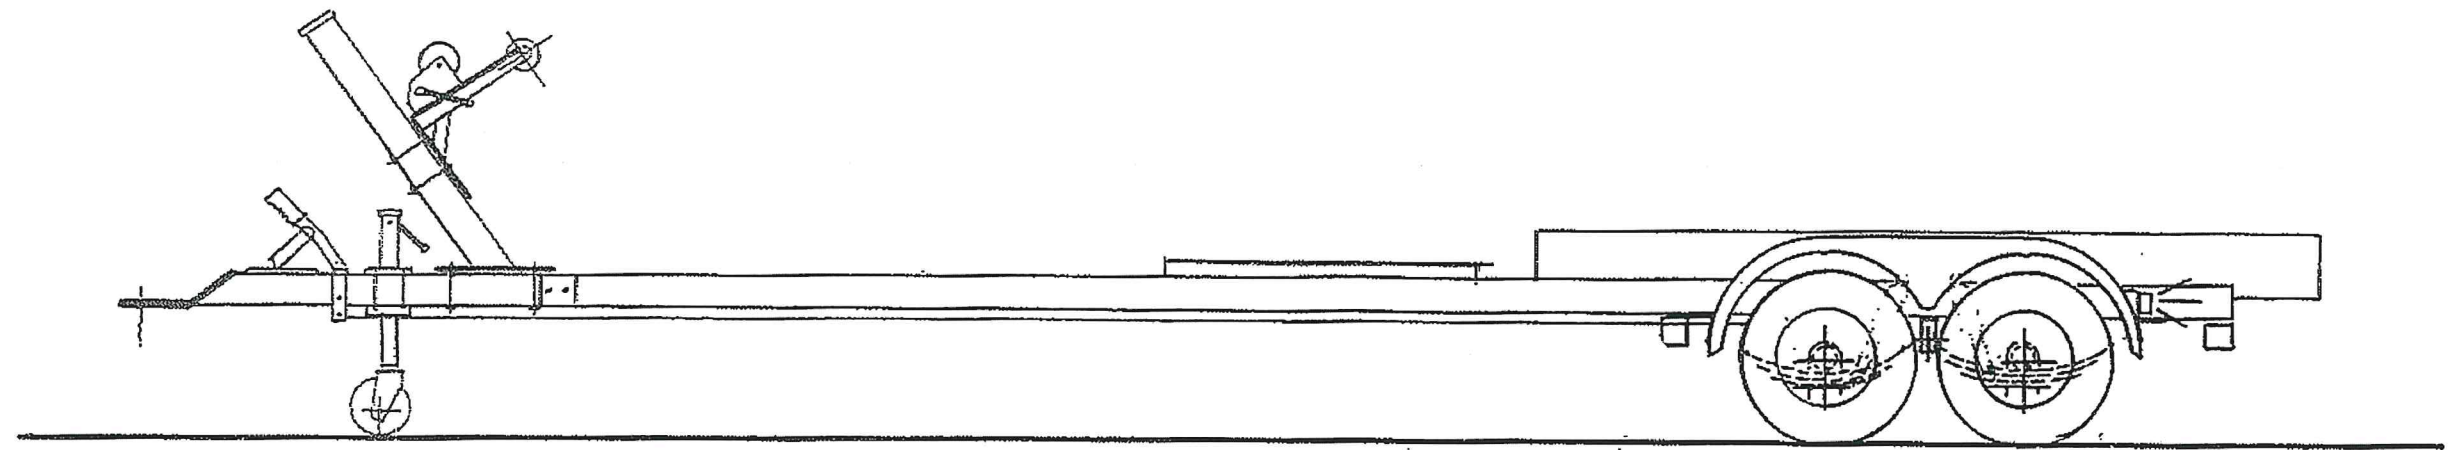

1. เทรลเลอร์บรรทุกเรือ


- 1.1 เป็นรถเทรลเลอร์ สำหรับบรรทุกเรือ ใช้รถยนต์ลากเคลื่อนที่
- 1.2 โครงรถ (Chassis) เพลา และฐานรองรับเรือ ทำด้วยเหล็กชุบกัลป์วาไนซ์ (Galvanized Steel) ความยาวของตัวรถเหมาะสมกับขนาดของเรือ และมั่นคงแข็งแรงพอที่จะรับน้ำหนักเรือที่สร้างขึ้นตามคุณลักษณะเฉพาะที่ทางราชการต้องการนี้ได้
- 1.3 ด้านท้ายรถติดตั้งไฟท้าย ไฟเบรก ไฟเลี้ยว และทัชทิมสะท้อนแสง พร้อมเดินสายไฟฟ้า และมีปลั๊กสำหรับต่อเข้ากับระบบไฟฟ้าของรถยนต์ลาก
- 1.4 คานรองรับตัวเรือ ทั้งทางยาวและทางขวาง สร้างได้ระดับสำหรับรับท้องเรือได้อย่างเหมาะสม เมื่อใช้บรรทุกแล้ว ฐานหรือล้อยางรองรับตัวเรือซึ่งติดอยู่กับคาน จะสัมผัสกับท้องเรือ และเฉลี่ยน้ำหนักของเรือทุกจุด
- 1.5 ด้านท้ายรถมี 2 เพลา สำหรับล้อยาง 4 ล้อ ขนาดและแบบยางที่ใช้เป็นแบบเดียวกับยางรถยนต์ซึ่งมีขายทั่วไป แกนเพลามีตลับลูกปืนทุกจุด เพื่อให้ล้อยางรับน้ำหนักและหมุนได้คล่องและมีบังคับโคลนสำหรับล้อทั้งสองด้าน
- 1.6 ระบบรับแรงสั่นสะเทือน มีแหนบ ยึดติดกับโครงรถอย่างมั่นคง
- 1.7 คานรองรับด้านหน้าสุด มีห่วงสำหรับพ่วงกับรถยนต์ลาก ด้านหน้าใต้คานมีเสาคว่ำ 1 อัน พับเก็บได้ เพื่อรับน้ำหนักรถตอนหน้า
- 1.8 คานรองรับด้านหน้า มีเสาเป็นฐานรองรับส่วนหัวเรือที่เป็นท่อนหัว 1 ที่
- 1.9 ฐานรองรับตัวเรือและสัมผัสกับพื้นท้องเรือ มีวัสดุกันกระแทก เช่น พรหมสังเคราะห์ ติดไว้ทุกจุด

แบบแปลนเทรลเลอร์บรรทุกเรือ

ผู้ต่อเรือ				
โครงการ เรือยนต์ไฟเบอร์กลาส ความยาวไม่น้อยกว่า 35 ฟุต				
ชื่อแบบ แบบแปลนเทรลเลอร์บรรทุกเรือ				
ตรวจโดย			สเกล	แบบ เลขที่
ออกแบบ			No Scale	DNP1613A05
เขียน			ว/ด/ป	แผ่นที่ 1 ของ 1.
อนุมัติ			6 / 12 / 2567	การแก้ไข 0

วิศ. ๒๔/๑๒. ๒๒๔ ๐๖๖ ๑๖๖๖

รายการละเอียดครุภัณฑ์จัดซื้อ (อาคารสำนักงาน)
โครงการก่อสร้างอาคารที่ทำการ อาคารที่พักอาศัย พร้อมสิ่งปลูกสร้างประกอบ หน่วยสืบสวนปราบปรามสตูล-ปากบารา กองสืบสวนและปราบปราม
ตำบลคลองขุด อำเภอเมืองสตูล จังหวัดสตูล 1 แห่ง


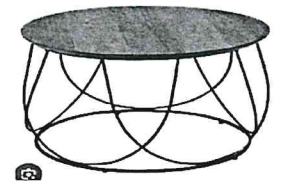
สัญลักษณ์	รายการ	รูปตัวอย่างผลิตภัณฑ์ (หรือใกล้เคียง)	รายละเอียด	สัญลักษณ์	รายการ	รูปตัวอย่างผลิตภัณฑ์ (หรือใกล้เคียง)	รายละเอียด
T-1	โต๊ะทำงาน ขนาด 150 ซม. X 150 ซม. x สูง 75 ซม. บังโป้พร้อมตู้เก็บ เอกสาร 2 บานเปิด และ 3 บานลิ้นชัก ช่องวาง ซีพียู พร้อมรู้ ร้อยสายไฟ		-โต๊ะสามารถเลือกได้ทั้งแอลซ้ายและแอลขวา -หน้าท๊อปโต๊ะรูปทรงตัวแอลหน้าท๊อปผลิตจากไม้ ปาร์ติเกิลเคลือบผิวเมลามีน หนา 25 มม. ขอบ ด้านข้างด้วย PVC ความหนา 1 มม. -มีตู้เก็บของด้านข้างตามมาตรฐานผู้ผลิต พร้อม กุญแจระบบล็อกกรรม (Central Lock) -โครงขาผลิตจากเหล็กกล่องพ่นสี -แผ่นข้าง หรือ แผ่นขา ผลิตจากไม้ปาติเกิ้ล หนา 19 มม. เคลือบผิวเมลามีน -หน้าบาน ผลิตจากไม้ปาติเกิ้ล 16 มม. เคลือบผิวเม ลามีน กันร้อน กันชื้น Nsb Office หรือ SB design หรือ IKEA หรือ เทียบเท่า	CH-1	เก้าอี้ทำงาน		- พนักพิง ผลิตจากวัสดุพีทีสี่ด้า แข็งแรง ทนทาน หุ้มด้วยผ้าตาข่าย ระบายอากาศได้ดี - เบาะรองนั่งบุด้วยฟองน้ำขึ้นรูปอย่างดี หุ้ม ด้วยผ้าสี่ด้า - ขาเก้าอี้ผลิตจากพลาสติกไนลอนสี่ด้า คุณภาพสูง แข็งแรง ทนทาน สั่นไหว เพื่อการ เคลื่อนที่ได้อย่างคล่องตัว และมั่นคง -ใช้ระบบแก๊สไฮดรอลิก สามารถปรับระดับ ขึ้น-ลงได้อย่างนิ่มนวล ไม่กระแทก INDEX LIVING MALL หรือ SB design หรือ IKEA หรือเทียบเท่า
CF-1	โต๊ะกลาง ขนาด ศก. ไม่ต่ำกว่า 0.60 ม. สูง 0.40 ซม.		โครงสร้างทำจากเหล็กพ่นสี แข็งแรงทนทาน ท็อป ปิดผิวด้วยวีเนียร์ หรือกระจุก หรือไม้จริง INDEX LIVING MALL หรือ SB design หรือ IKEA หรือเทียบเท่า	ST-1	โต๊ะข้างโซฟา ขนาด ศก. ไม่ต่ำกว่า 0.40 ม. สูง 0.50 ซม.		โครงสร้างทำจากเหล็กพ่นสี แข็งแรงทนทาน หน้าท๊อปปิดผิวด้วยวีเนียร์ หรือกระจุก หรือไม้จริง INDEX LIVING MALL หรือ SB design หรือ IKEA หรือเทียบเท่า
SO-1	โซฟา 1 ที่นั่ง		- โครงไม้เนื้อแข็งเพื่อความแข็งแรงทนทาน การ ใช้งานยาวนาน - หุ้มด้วยฟองน้ำอย่างดี มีความยืดหยุ่นสูง นั่ง สบาย - บุด้วยผ้า คุณภาพสูง เพื่อความทนทาน ให้ ความรู้สึกอ่อนนุ่ม - รับน้ำหนักสูงสุดได้ไม่เกิน 100 กก./ ที่นั่ง INDEX LIVING MALL หรือ SB design หรือ IKEA หรือเทียบเท่า	SO-3	โซฟา 3 ที่นั่ง		- โครงไม้เนื้อแข็งเพื่อความแข็งแรงทนทาน การใช้งานยาวนาน - หุ้มด้วยฟองน้ำอย่างดี มีความยืดหยุ่นสูง นั่ง สบาย - บุด้วยผ้า คุณภาพสูง เพื่อความทนทาน ให้ ความรู้สึกอ่อนนุ่ม - รับน้ำหนักสูงสุดได้ไม่เกิน 100 กก./ ที่นั่ง INDEX LIVING MALL หรือ SB design หรือ IKEA หรือเทียบเท่า

รายการละเอียดครุภัณฑ์จัดซื้อ (อาคารสำนักงาน)

จ. ๖. ๑๖๖ ๗๒๕ ๐๐๐



โครงการก่อสร้างอาคารที่ทำการ อาคารที่พักอาศัย พร้อมสิ่งปลูกสร้างประกอบ หน่วยสืบสวนปราบปรามสตูล-ปากบารา กองสืบสวนและปราบปราม
ตำบลคลองขุด อำเภอเมืองสตูล จังหวัดสตูล 1 แห่ง

สัญลักษณ์	รายการ	รูปตัวอย่างผลิตภัณฑ์ (หรือใกล้เคียง)	รายละเอียด
CA-1	ตู้เตี้ย ขนาด 40x80x80 ซม.		- ตู้เอกสาร 2 หน้าบานเปิด สำหรับใส่แฟ้มเอกสารและของใช้สำนักงาน แข็งแรง ทนทาน รองรับทุกการใช้งาน - ผลิตจากไม้พาร์ทิเคิลบอร์ด (E1) ปิดผิวด้วยเมลามีนเรซินฟิล์ม สามารถทนความร้อน ความชื้น และรอยขีดข่วนได้เป็นอย่างดี - แผ่นชั้นปรับระดับได้ NSB Office หรือ INDEX หรือ KONCEPT หรือเทียบเท่า
F-1	ตู้เย็น 13 คิว 2 บานเปิด		-TOSHIBA หรือ SAMSUNG หรือ LG หรือเทียบเท่า
CH-2	เก้าอี้รับประทานอาหาร		- ที่นั่งและพนักพิงบุฟองน้ำอย่างดี บุด้วยผ้าหรือหนังเทียมคุณภาพดี - ขาเหล็กพ่นสี - น้ำหนักสูงสุด 110 กิโลกรัม INDEX LIVING MALL หรือ SB design หรือ IKEA หรือเทียบเท่า
A	ม่านปรับแสง ขนาด กว้าง 2.35 X ยาว 2.80 ม.		-สามารถกันแสงผ่านทะลุได้ถึง 50% – 90% ตัวใบทำจาก เส้นใย POLYESTER , COTTON , LINEN และ FIBERGLASS บริษัท เก้าพันกรุ๊ป หรือ casa Living หรือเทียบเท่า

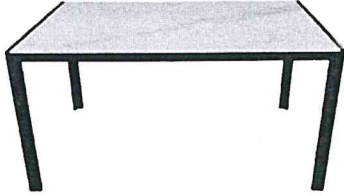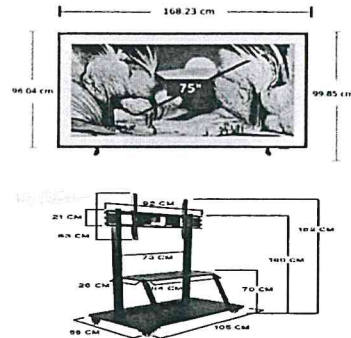สัญลักษณ์	รายการ	รูปตัวอย่างผลิตภัณฑ์ (หรือใกล้เคียง)	รายละเอียด
T-2	โต๊ะรับประทานอาหาร ขนาด 90x150x75 ซม.		-หน้าท็อปกระจกหรือหิน จำนวน 4 ที่นั่ง -ทนทาน ป้องกันรอยขีดข่วน -โครงขาผลิตจากผลิตภัณฑ์เหล็ก แข็งแรง ทนทาน ผ่านการพ่นสี ไต้หวัน หรือ SB design หรือ IKEA หรือเทียบเท่า
T-3	โต๊ะประชุม ขนาด 60x150x75 ซม.		-ท็อปโต๊ะเมลามีนลายไม้ พับเก็บได้ -บังตาไม้ ทนต่อการขีดข่วน -โครงขาโต๊ะประชุม อลูมิเนียม -ล้อเลื่อน PU สามารถล็อกได้ NSB OFFICE หรือ PERFECT หรือ ICONIC หรือเทียบเท่า
M-1	SMART TV 75 นิ้ว และขาตั้งล้อเลื่อน		ระบบภาพ 4K Ultra HD/การเชื่อมต่อ USB*2/HDMI*3/ Wi-Fi, Bluetooth 5.3 SONY หรือ SAMSUNG หรือ LG หรือเทียบเท่า -ขาตั้งล้อเลื่อนรองรับทีวีขนาด 50-85 นิ้ว

รับ U. ๑๕๐๐๐. ๑๖๐๐ ๗๗ ๐๐๐

รายการละเอียดครุภัณฑ์จัดซื้อ (อาคารบ้านพักเจ้าหน้าที่)
โครงการก่อสร้างอาคารที่ทำการ อาคารที่พักอาศัย พร้อมสิ่งปลูกสร้างประกอบ หน่วยสืบสวนปราบปรามสตูล-ปากบารา กองสืบสวนและปราบปราม
ตำบลคลองขุด อำเภอเมืองสตูล จังหวัดสตูล 1 แห่ง


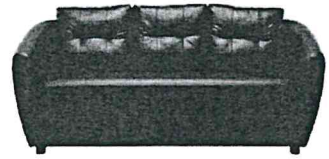
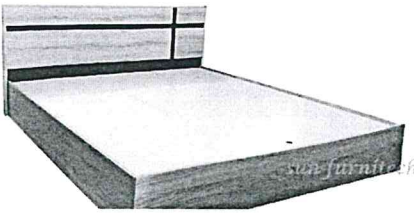
สัญลักษณ์	รายการ	รูปตัวอย่างผลิตภัณฑ์ (หรือใกล้เคียง)	รายละเอียด
F-1	โซฟา 3 ที่นั่ง		- เหมาะสำหรับใช้เป็นโซฟาพักผ่อนในห้องรับแขก - ตัวโครงเป็นไม้เนื้อแข็ง มีความแข็งแรงทนทานใช้งานยาวนาน - ภายในหุ้มด้วยฟองน้ำอย่างดี มีความยืดหยุ่นสูงนั่งสบาย - ด้านนอกบุด้วยหนัง PVC คุณภาพสูง ให้ความรู้สึกและสัมผัสอ่อนนุ่ม - ขาโซฟามีความแข็งแรง รองรับน้ำหนักได้ดี INDEX LIVING MALL หรือ SB design หรือ IKEA หรือเทียบเท่า
F-3	เตียงนอน 6 ฟุต		-ผลิตจาก Particle Board คุณภาพดี ปิดผิวด้วยเมลามีน -อุปกรณ์ยึดประกอบตามจุดต่าง ๆ แข็งแรงทนทาน NSB Office หรือ SB design หรือ INDEX LIVING MALL หรือเทียบเท่า

สัญลักษณ์	รายการ	รูปตัวอย่างผลิตภัณฑ์ (หรือใกล้เคียง)	รายละเอียด
F-2	โต๊ะกลาง		-ทำจากเหล็กและเอ็มดีเอฟ - เหมาะสำหรับจัดเก็บสิ่งของให้เป็นระเบียบสามารถใช้เป็นโต๊ะวางของตกแต่งได้ - รับน้ำหนักได้สูงสุด 15 กิโลกรัม INDEX LIVING MALL หรือ SB design หรือ IKEA หรือ DELICATO หรือเทียบเท่า
F-4	เก้าอี้ทำงาน		- พนักพิง ผลิตจากวัสดุพีวีซีดำ แข็งแรงทนทาน หุ้มด้วยผ้าตาข่าย ระบายอากาศได้ดี - ที่พนักแขนแบบฟิกซ์ ด้วยโครงสร้างพลาสติกพีวีซีคุณภาพสูง - สามารถปรับระดับขึ้น-ลงได้อย่างนิ่มนวล ไม่กระแทก - ขาเก้าอี้ผลิตจากพลาสติกพีวีซี ล้อผลิตจากพลาสติกไนลอน คุณภาพสูง ลื่นไหล เพื่อการเคลื่อนที่ได้คล่องตัวและมั่นคง - รองรับน้ำหนักได้สูงสุด 100 กก. INDEX LIVING MALL หรือ SB design หรือ IKEA หรือเทียบเท่า

จก. U. ณ. ๖๕ ๗๔ ๐๖

รายการละเอียดครุภัณฑ์จัดซื้อ (อาคารบ้านพักเจ้าหน้าที่)

โครงการก่อสร้างอาคารที่ทำการ อาคารที่พักอาศัย พร้อมสิ่งปลูกสร้างประกอบ หน่วยสืบสวนปราบปรามสตูล-ปากบารา กองสืบสวนและปราบปราม
ตำบลคลองขุด อำเภอเมืองสตูล จังหวัดสตูล 1 แห่ง

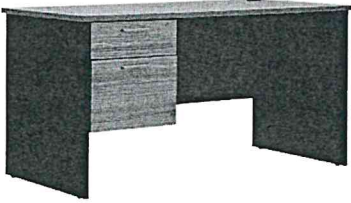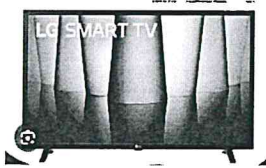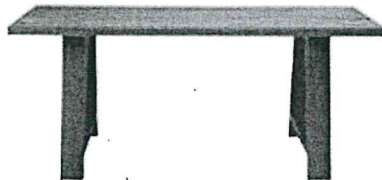สัญลักษณ์	รายการ	รูปตัวอย่างผลิตภัณฑ์ (หรือใกล้เคียง)	รายละเอียด
F-5	โต๊ะทำงานมีลิ้นชัก ขนาด 0.60x1.20 ม.		- ผลิตจากไม้พาร์ติเคิลบอร์ดปิดผิวด้วยเมลามีนเรซินฟิล์ม สามารถทนความร้อน ความชื้น และรอยขีดข่วนได้เป็นอย่างดี - ลิ้นชักรางลูกปืน มีมือจับอะลูมิเนียมและกุญแจแบบล็อกตลอด - พร้อมรูร้อยสายไฟผาครอบพลาสติก - ท็อปโต๊ะรับน้ำหนักได้สูงสุดไม่เกิน 50 กก. - ลิ้นชักรับน้ำหนักได้ไม่เกิน 5 กก. INDEX LIVING MALL หรือ SB design หรือ IKEA หรือเทียบเท่า
F-9	สมาร์ททีวี 32 นิ้ว		- HD ความละเอียดหน้าจอ 1 ล้านพิกเซล 1,366 x 768p -Active HDR รองรับภาพ HDR ทั้งแบบ HDR 10 - สมาร์ททีวีที่ใช้งานง่าย -Mobile Connection แชร่คอนเทนต์จากมือถือไปบนทีวี -2.0 Ch/ 10W พลังเสียง 10 วัตต์ ระบบเสียง 2.0 Ch SONY หรือ SAMSUNG หรือ LG หรือเทียบเท่า
F-13	โต๊ะรับประทานอาหาร ขนาด 80x150x75 ซม.		- โต๊ะอาหารปิดผิวด้วยเมลามีน หรือไม้จริง - แข็งแรงทนทาน - รับน้ำหนักได้สูงสุด 75 กิโลกรัม

สัญลักษณ์	รายการ	รูปตัวอย่างผลิตภัณฑ์ (หรือใกล้เคียง)	รายละเอียด
F-7	ตู้เย็น 9 คิว 2 ประตู		-TOSHIBA หรือ SAMSUNG หรือ LG หรือเทียบเท่า
F-12	เก้าอี้รับประทานอาหาร		- ที่นั่งและพนักพิงหุ้มด้วยผ้าทำให้ระบายอากาศได้ดี - ขาเหล็กพ่นสีดำ แข็งแรงทนทาน INDEX LIVING MALL หรือ SB design หรือ IKEA หรือเทียบเท่า

จิรา U, อหุณ. ล. ๖๖ ๓๒๔ ๐๓.