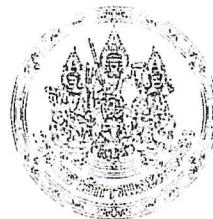
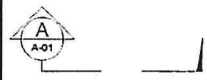
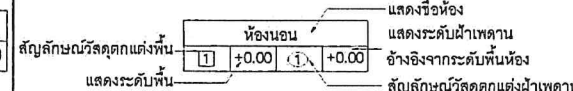
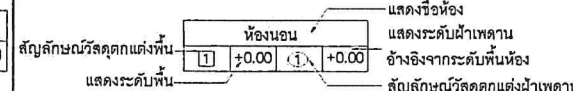
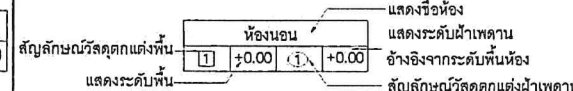
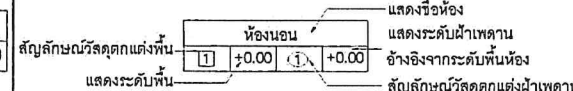
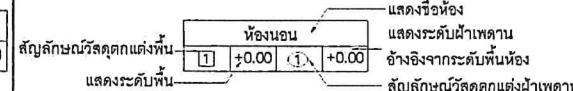
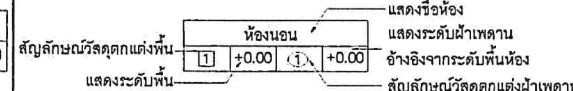
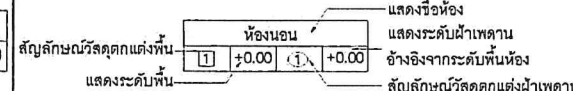
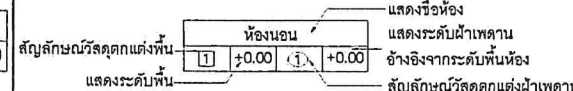
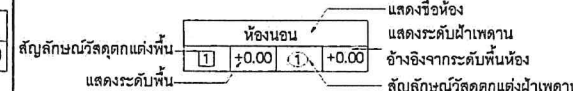
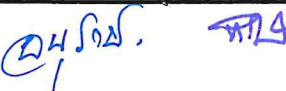
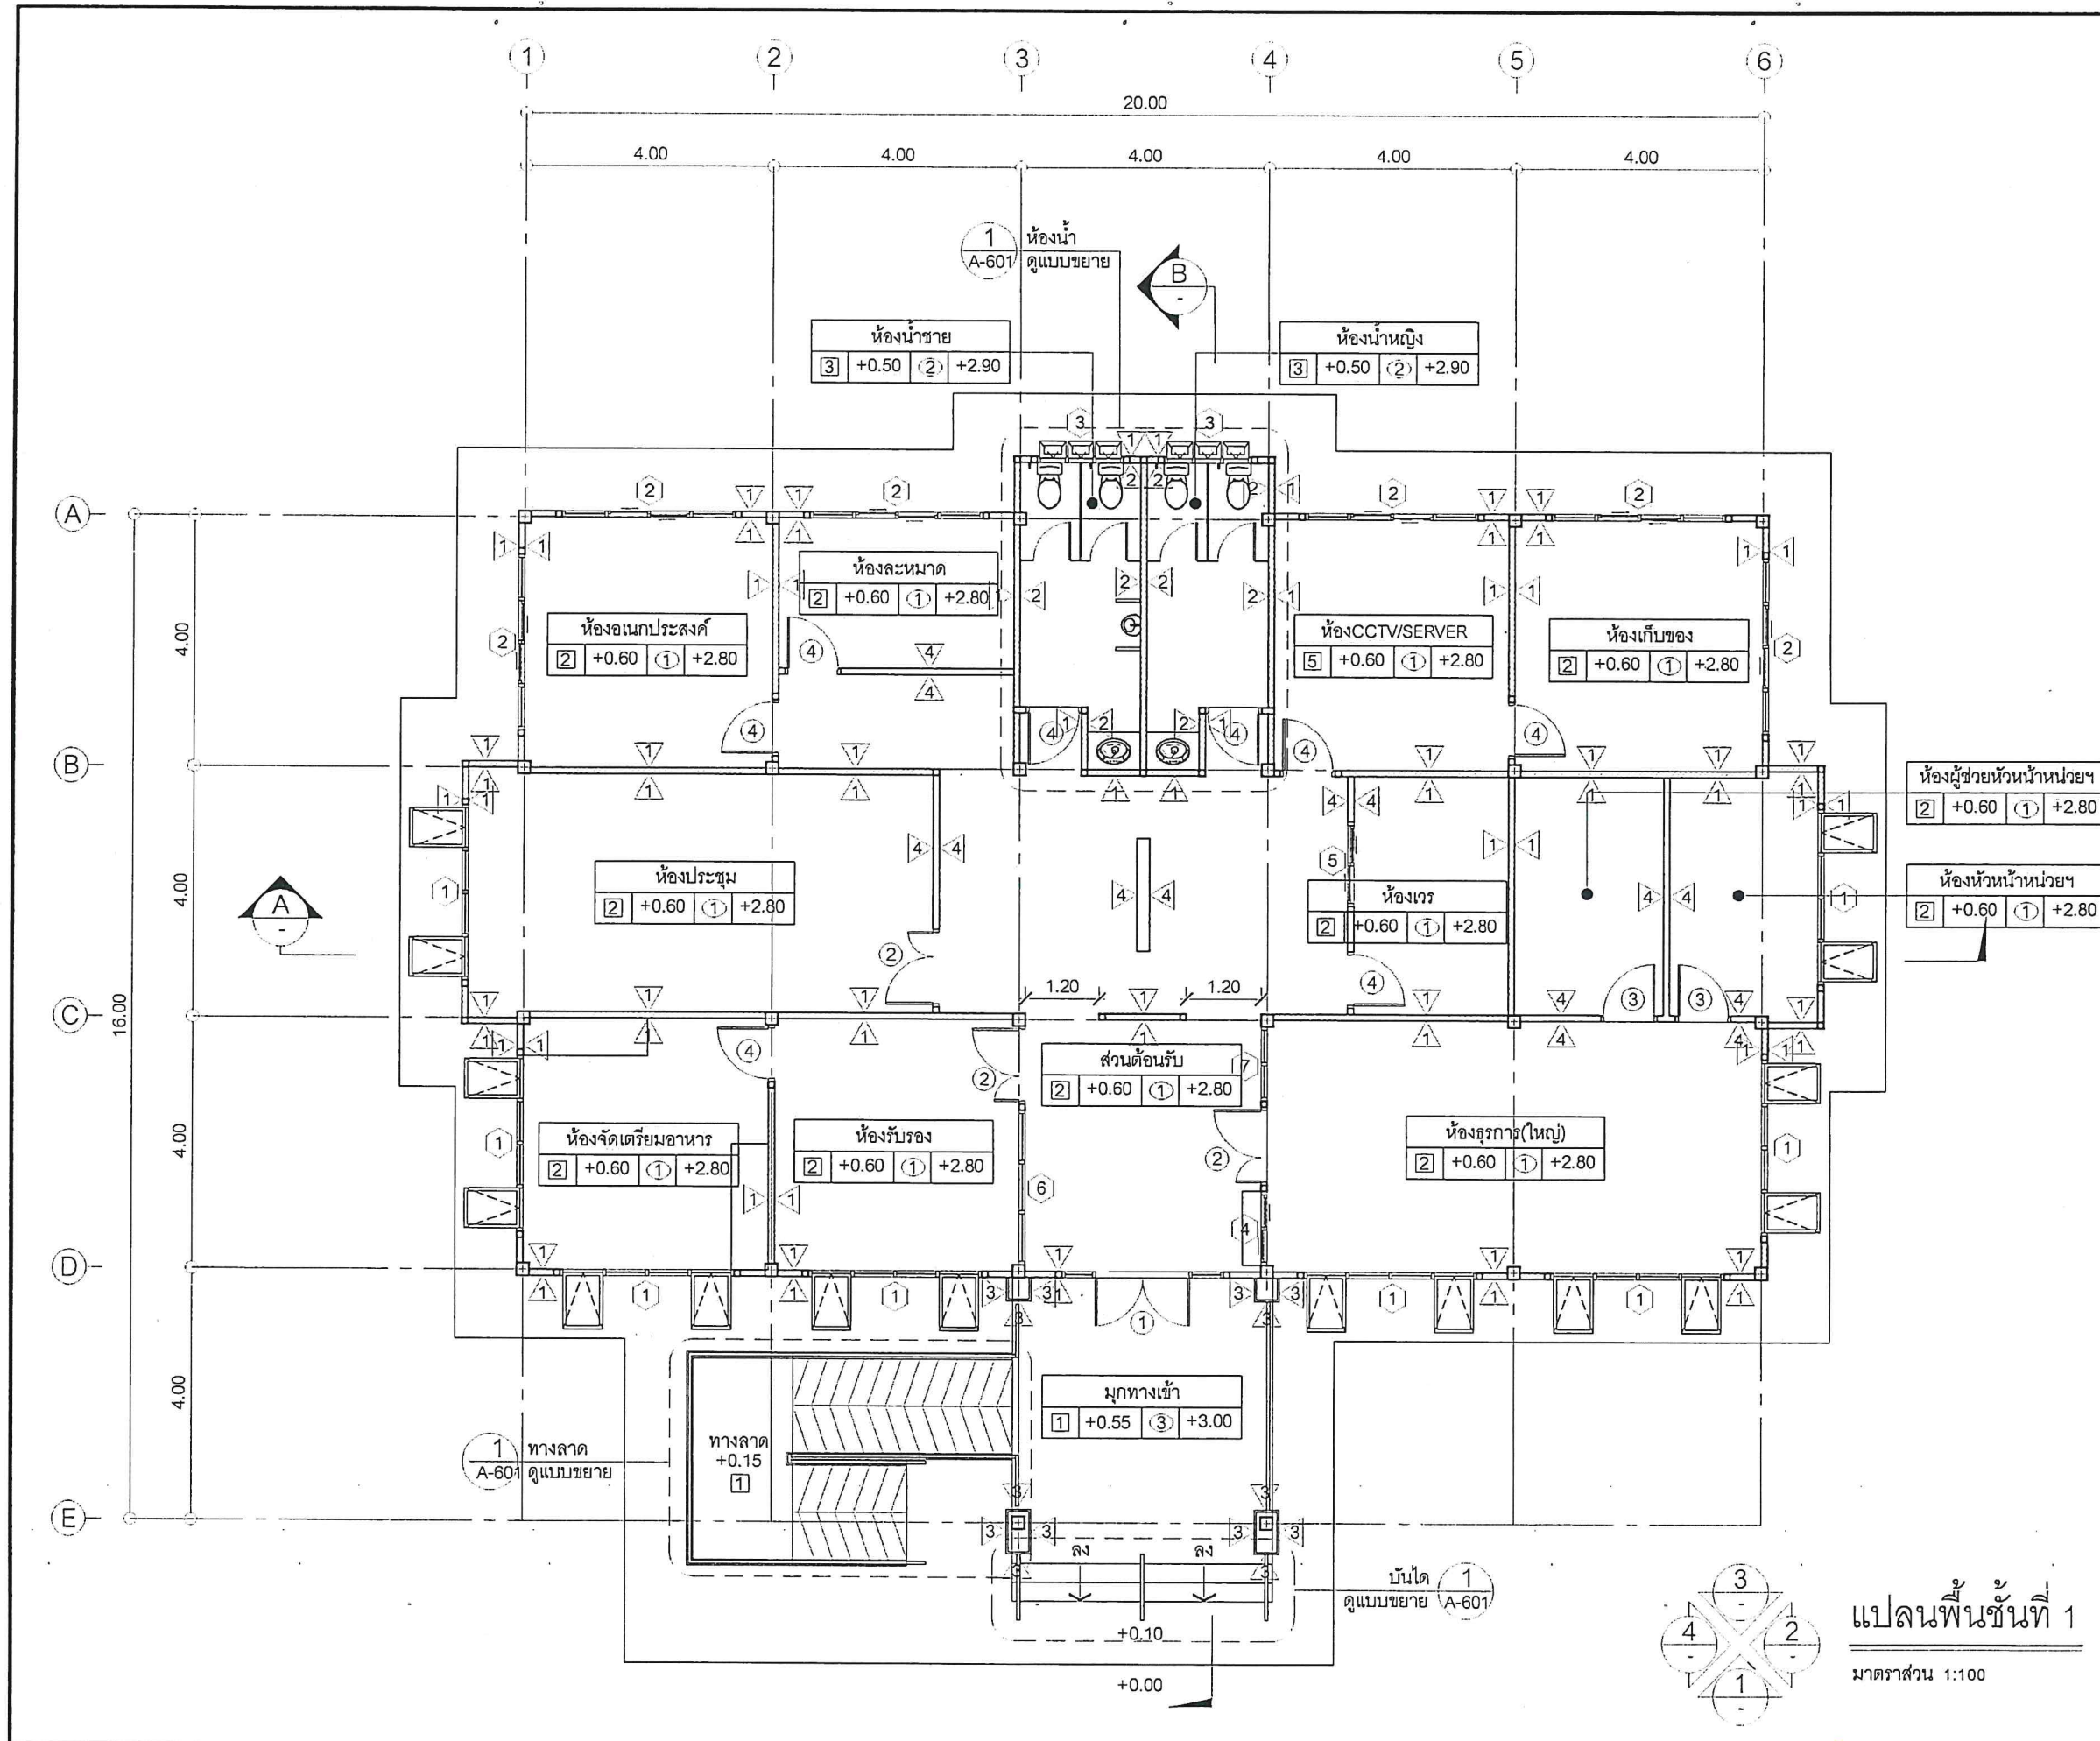


แบบอาคารสำนักงาน
หน่วยสืบสวนปราบปรามสตูล-ปากบารา

สัญลักษณ์ประกอบแบบ		สารบัญประกอบแบบ		รายการวัสดุประกอบแบบ		 สำนักงานโยธาธิการและผังเมือง จังหวัดลพบุรี กรมโยธาธิการและผังเมือง	
สัญลักษณ์	รายละเอียด	หน้า	รายการ	แสดงพื้น	รายละเอียด	โครงการ	
	ทิศเหนือ	A-01	สัญลักษณ์ประกอบแบบ,สารบัญแบบ,รายการวัสดุประกอบแบบ	1	พื้นคสล.ทำผิวทราฟายล้าง	ออกแบบอาคารหน่วยสืบสวนปราบปราม ลพบุรี-ปากบารา พร้อมสิ่งก่อสร้างประกอบ	
		A-02	แปลนพื้นที่ 1	2	พื้นปูกระเบื้องแกรนิตโต้ขนาด 60x60 ซม. สีและลายระบายภายหลัง พร้อมบัวพื้น PVC สูง 10 ซม.		
		A-03	แปลนหลังคา	3	พื้นปูกระเบื้องแกรนิตโต้ขนาด 60x60 ซม. ชนิดกันลื่น สีและลายระบายภายหลัง		
		A-04	รูปตัด A,B		พื้น คสล.ทำกันซึมระบบโพลียูรีเทน 100% หนาไม่ต่ำกว่า 2 มม.		
		A-05	รูปด้าน 1,2				
ห้องนอน 1+0.001+0.00	ห้องนอน 1+0.001+0.00 แสดงชื่อห้อง แสดงระดับฝ้าเพดาน อ้างอิงจากระดับพื้นห้อง สัญลักษณ์วัสดุตกแต่งฝ้าเพดาน	A-06	รูปด้าน 3,4	4	พื้น คสล.ทำกันซึมระบบโพลียูรีเทน 100% หนาไม่ต่ำกว่า 2 มม.	โครงสร้าง	
	แสดงแนวรูปตัด	A-07	แบบขยายประตู D1-D3				
		A-08	แบบขยายประตู D4				
		A-09	แบบขยายหน้าต่าง W1-W3				
	แสดงทิศทางมองรูปด้าน	A-10	แบบขยายหน้าต่าง W4-W6	แสดงผนัง	รายละเอียด		
		A-11	แบบขยายหน้าต่าง W7-W9				
		A-12	แบบขยายทางลาด 1				
	แสดงแบบขยาย	A-13	แบบขยายบันได 1	1	ผนังก่ออิฐฉาบปูนครึ่งแผ่น หนา 10 ซม. ฉาบเรียบทาสี	สถาปนิก/เขียนแบบ	
		A-14	แบบขยายห้องน้ำ 1		ผนังปูกระเบื้องเซรามิค ขนาด 0.20x0.30 ม.(ระบุสีภายหลัง)		
		A-15	แปลนเฟอร์นิเจอร์ชั้นที่ 1		แผ่นอลูมิเนียมคอมโพสิท หนาไม่น้อยกว่า 4 มม. ชนิดทนไฟ ใช้ภายนอก		
	แสดงระดับรูปตัด หรือ รูปขยาย	A-16	รายการประกอบแบบโครงสร้าง	2	ผนังยิปซัมบอร์ดหนา 9 มม. โครงเคร่าเหล็กชุบสังกะสี	(นายพงศ์ศักดิ์ รัตติยาวงค์) พนักงานสถาปนิก	
S-01		แปลนเสา ฐานราก	ฉาบเรียบทาสี สองด้าน				
S-02		แปลนโครงสร้างพื้น	ผนังคสล.ทำผิวทราฟายล้าง				
	แสดงประตูและวงกบ	S-03	แปลนคานหลังคา+4.10(หลังคาน)	แสดงฝ้าเพดาน	รายละเอียด	ตรวจสอบ	
S-04		แปลนคาน+5.55(หลังคาน)					
S-05		แปลนโครงสร้างหลังคา					
	แสดงวัสดุตกแต่งพื้น	S-06	แบบขยายฐานราก	1	ฝ้ายิปซัมบอร์ดหนา 9 มม. โครงเคร่าโลหะชุบสังกะสี	อนุมัติ	
S-07		แบบขยายหน้าต่างโครงสร้างเสา	พร้อมไม้มอดฝ้าแบบแผ่นกว้าง 2"				
S-08		แบบขยายบันไดโครงสร้างเสา	ฝ้ายิปซัมบอร์ดหนา 9 มม. ชนิดกันชื้น โครงเคร่าโลหะชุบสังกะสี				
	แสดงวัสดุตกแต่งฝ้าเพดาน	S-09	แบบขยายคาน,พื้น	2	ฉาบเรียบรอยต่อ ทาสี พร้อมไม้มอดฝ้าแบบแผ่นกว้าง 2"	(นายอัศรพล ผลพานิชย์) โยธาธิการและผังเมืองจังหวัดลพบุรี	
S-10		แบบขยาย TRUSS	แผ่นอลูมิเนียมคอมโพสิท หนาไม่น้อยกว่า 4 มม. ชนิดทนไฟ ใช้ภายนอก				
		ทิศทางการขึ้นของบันได	SN-01	รายการประกอบแบบสุขาภิบาล	3		
	SN-02		แปลนระบบประปา ชั้นที่ 1				
	SN-03		แปลนระบบสุขาภิบาล ชั้นที่ 1				
	สัญลักษณ์ก่ออิฐฉาบปูนครึ่งแผ่นฉาบเรียบ	E-01	รายละเอียดงานระบบไฟฟ้า.สัญลักษณ์ระบบไฟฟ้า	แสดงหลังคา	รายละเอียด	ว/ด/บ มาตรฐาน - ว/ด/บ รายการแก้ไข หมายเหตุ	
		E-02	แปลนไฟฟ้าแสงสว่าง ชั้นที่ 1				
		E-03	แปลนตัวรับชั้นที่ 1				
	สัญลักษณ์ผนังยิปซัมบอร์ดหนา 9 มม. โครงเคร่าเหล็กชุบสังกะสี ฉาบเรียบทาสี สองด้าน			R1	หลังคา Metal Sheet หนา 0.47 mm.	เลขที่แบบ สขพ.สต. 01/2568	
				R2	แผ่นอลูมิเนียมคอมโพสิท หนาไม่น้อยกว่า 4 มม. ชนิดทนไฟ ใช้ภายนอก		
					โครงเหล็กกล่องตามมาตรฐาน ทาสีกันสนิม		
						แผ่นที่	จำนวนแผ่น
						A-01	31

สำนักงานโยธาธิการและผังเมือง
จังหวัดสตูล
กรมโยธาธิการและผังเมือง

โครงการ

ออกแบบอาคารหน่วยสืบสวนปราบปราม
สตูล-ปากบารา
พร้อมสิ่งก่อสร้างประกอบ

สำรวจ

สำนักงานโยธาธิการและผังเมือง จ.สตูล

สถาปนิก/เขียนแบบ

(นายพงศ์ศักดิ์ รัตติยาวงศ์)
พนักงานสถาปนิก

วิศวกรโยธา

(นายทวีศักดิ์ แผละหมื่น)
วิศวกรโยธาปฏิบัติการ

ตรวจ

(นายสัญญา มังคะมโน)
หัวหน้ากลุ่มงานวิชาการโยธาธิการ

อนุมัติ

(นายอัศวพล ผลพานิชย์)
โยธาธิการและผังเมืองจังหวัดสตูล

แบบแสดง

แปลนพื้นที่ 1

ว/ด/ป

มาตราส่วน

ว/ด/ป

รายการแก้ไข

หมายเหตุ

เลขที่แบบ

สยค.สต. 01/2568

แผ่นที่

จำนวนแผ่น

A-02

31

แปลนพื้นที่ 1

มาตราส่วน 1:100

งาน บ. อนุสรณ์ ส. 1/2568

25/190



สำนักงานโยธาธิการและผังเมือง
จังหวัดลพบุรี
กรมโยธาธิการและผังเมือง

โครงการ

ออกแบบอาคารหน่วยสืบสวนปราบปราม
ลพบุรี-ปากบารา
พร้อมสิ่งก่อสร้างประกอบ

สำรวจ

สำนักงานโยธาธิการและผังเมือง จ.ลพบุรี

สถาปนิก/เขียนแบบ

(นายพงศศักดิ์ รัตติยวงค์)
พนักงานสถาปนิก

วิศวกรโยธา

(นายทวีศักดิ์ แหะหมื่น)
วิศวกรโยธาปฏิบัติการ

ตรวจ

(นายสัญญา ชังคมโน)
หัวหน้ากลุ่มงานวิชาการโยธาธิการ

อนุมัติ

(นายอัศวิน พลพานิชย์)
โยธาธิการและผังเมืองจังหวัดลพบุรี

แบบแสดง

แปลนหลังคา

ว/ด/ป

มาตราส่วน

ว/ด/ป

รายการแก้ไข

หมายเหตุ

เลขที่แบบ



สขพ.สต. 01/2568

แผ่นที่

จำนวนแผ่น

A-03

31

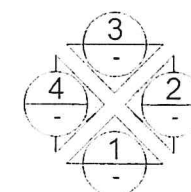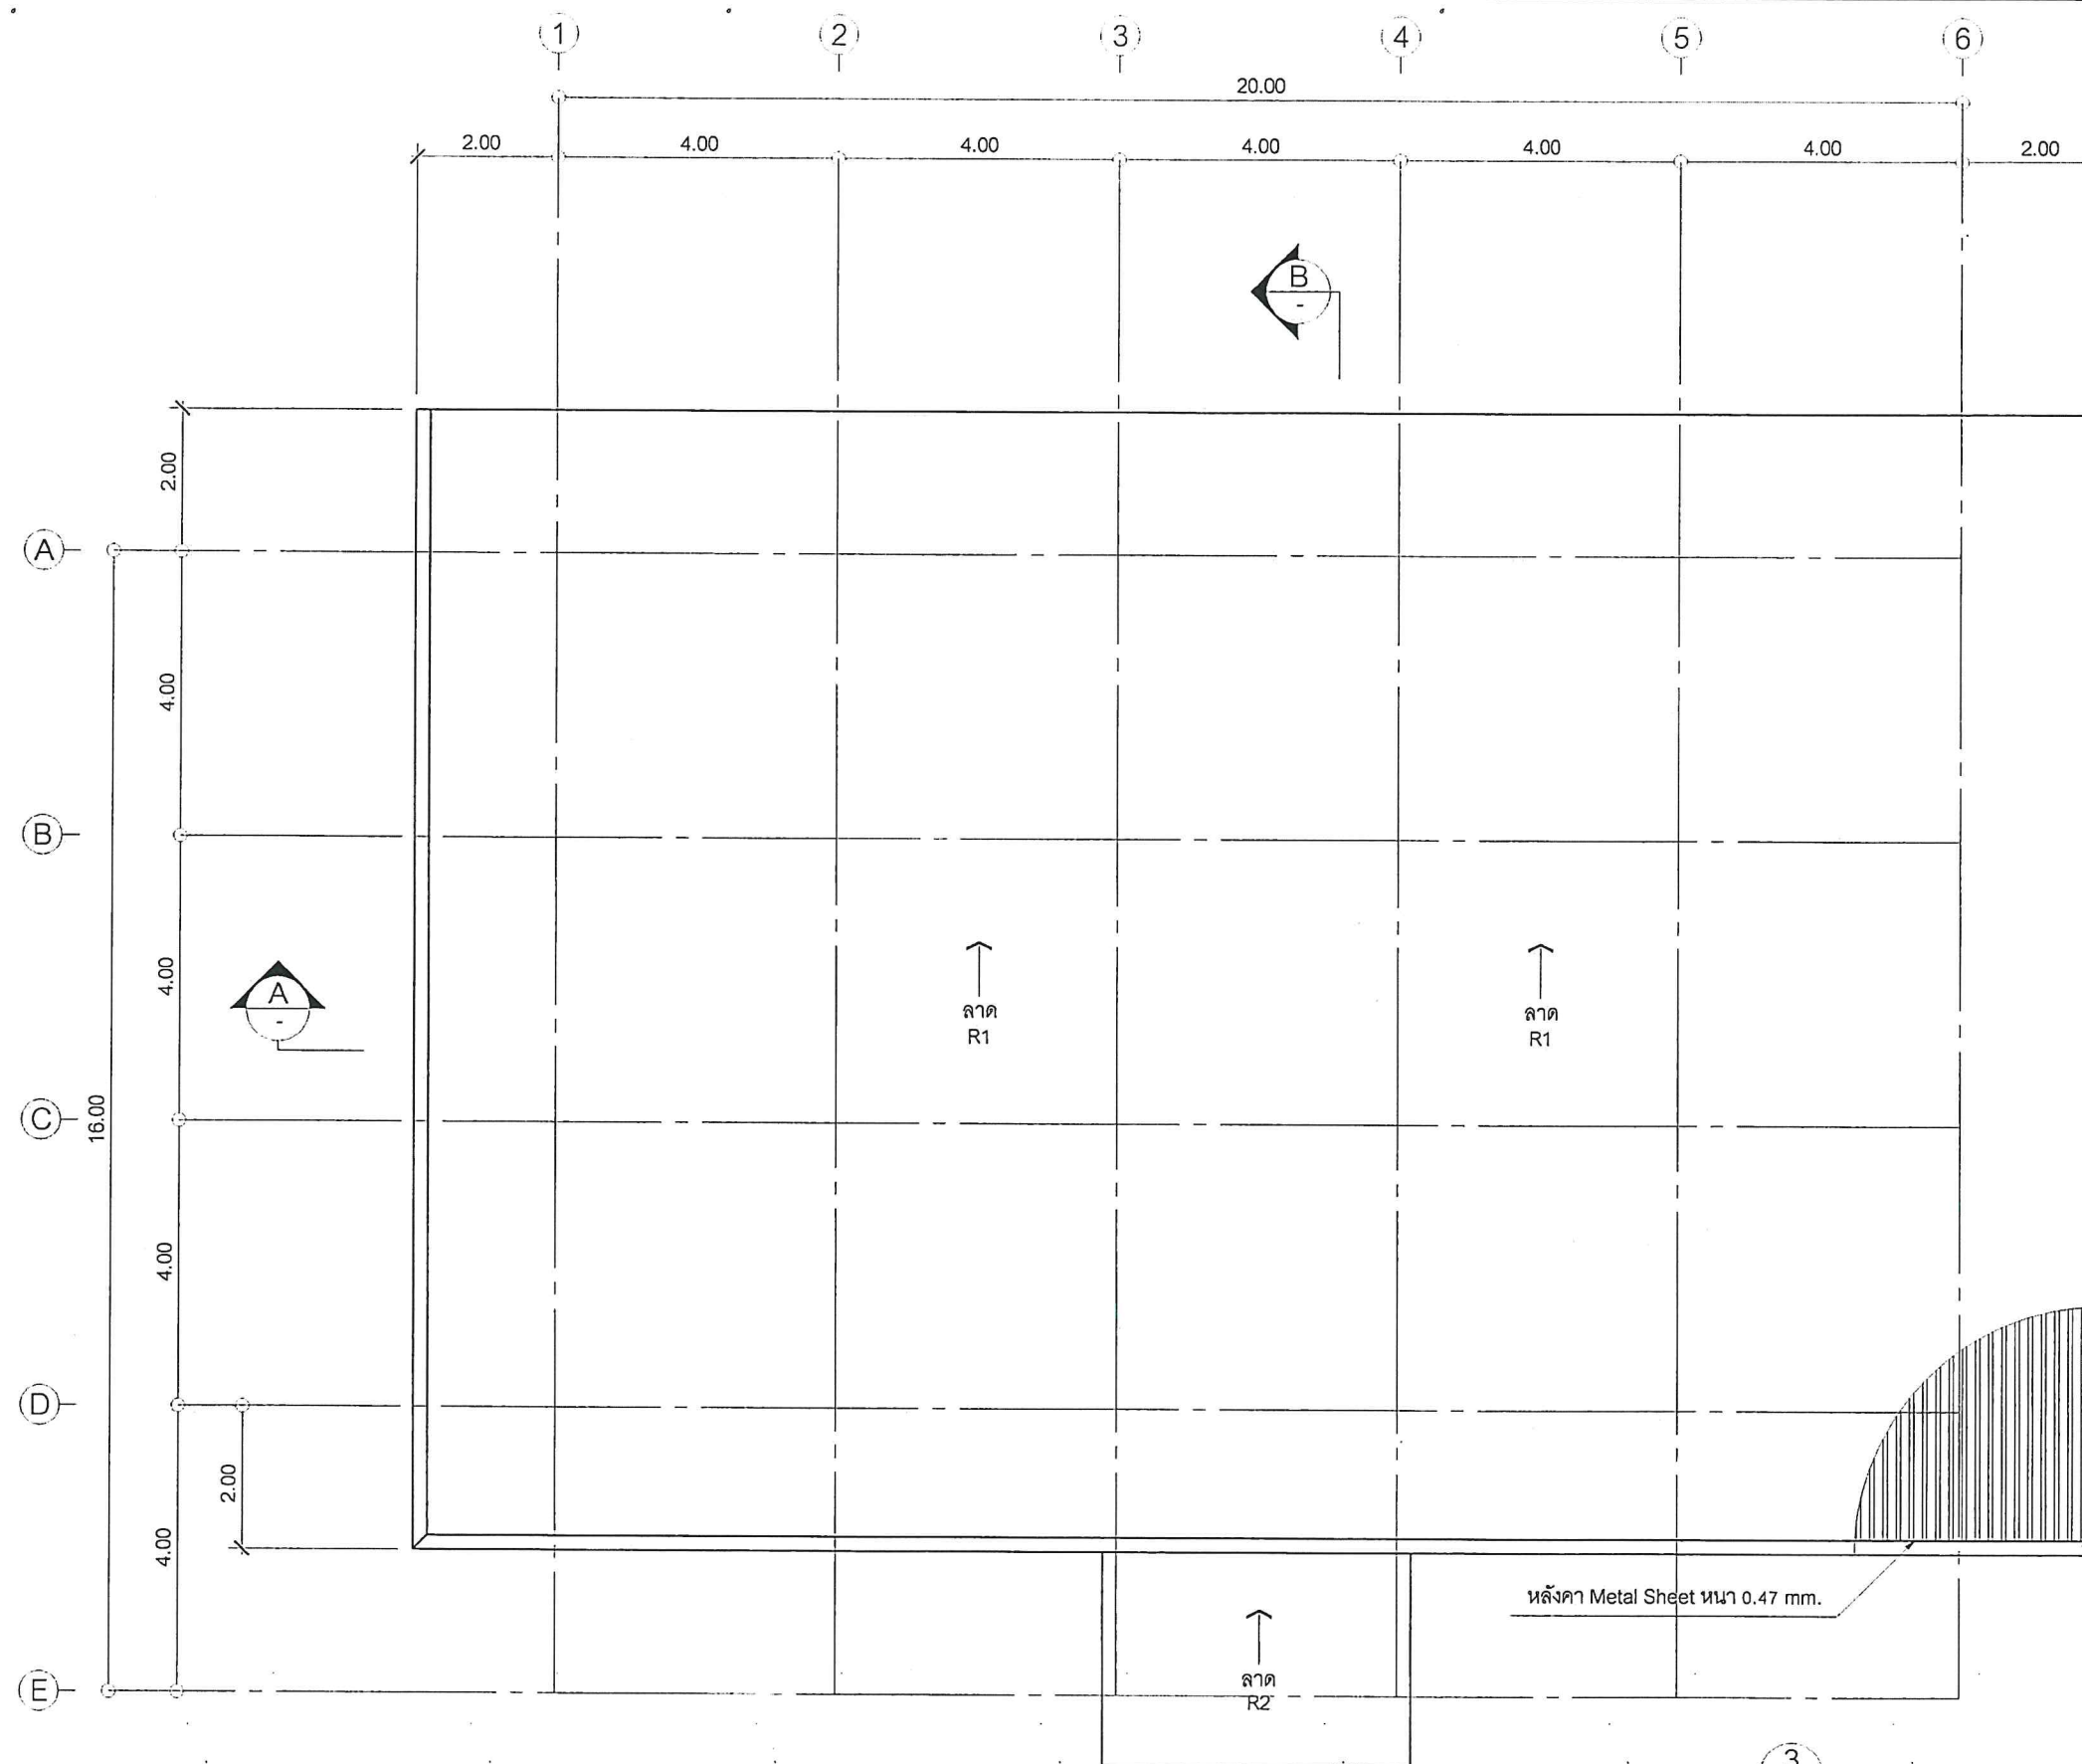

แปลนหลังคา


มาตราส่วน 1:100

งาน U. @450x. 254 0.000 26/190




รูปด้าน 1

มาตราส่วน 1:100

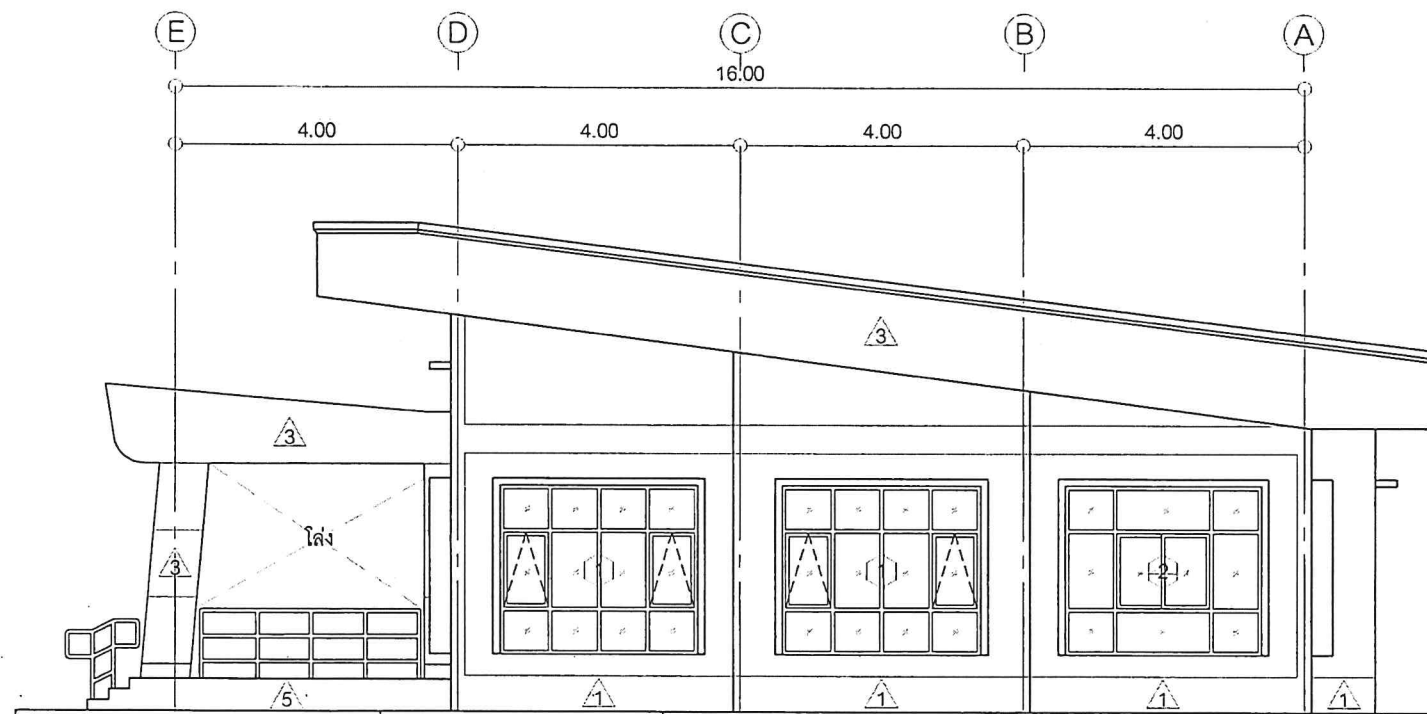

รูปด้าน 2

มาตราส่วน 1:100

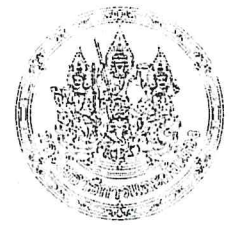

สำนักงานโยธาธิการและผังเมือง
จังหวัดลพบุรี
กรมโยธาธิการและผังเมือง

โครงการ

ออกแบบอาคารหน่วยสืบสวนปราบปราม
ลพบุรี-ปากบารา
พร้อมสิ่งก่อสร้างประกอบ

สำรวจ

สำนักงานโยธาธิการและผังเมือง จ.ลพบุรี

สถาปนิก/เขียนแบบ

(Signature)

(นายพงศ์ศักดิ์ รัตนยวงค์)
พนักงานสถาปนิก

วิศวกรโยธา

(Signature)

(นายทวีศักดิ์ แหะหมั่น)
วิศวกรโยธาปฏิบัติการ

ตรวจ

(Signature)

(นายสัญญา มังคละโม)
หัวหน้ากลุ่มงานวิชาการโยธาธิการ

อนุมัติ

(Signature)

(นายอัครพล ผลพานิชย์)
โยธาธิการและผังเมืองจังหวัดลพบุรี

แบบแสดง

รูปด้าน 1,2

ว/ด/ป

มาตราส่วน

-

ว/ด/ป

รายการแก้ไข

หมายเหตุ

เลขที่แบบ

สขพ.สต. 01/2568

แผ่นที่

จำนวนแผ่น

A-05

31

U. ๑๕/๖๕. ๓๕๕ ๐๖๖ ๖๖๖



สำนักงานโยธาธิการและผังเมือง
จังหวัดลพบุรี
กรมโยธาธิการและผังเมือง

โครงการ

ออกแบบอาคารหน่วยสืบสวนปราบปราม
ลพบุรี-ปากบารา
พร้อมสิ่งก่อสร้างประกอบ

สำรวจ

สำนักงานโยธาธิการและผังเมือง จ.ลพบุรี

สถาปนิก/เขียนแบบ

(นายพงศ์ศักดิ์ รัตติยาวงศ์)
พนักงานสถาปนิก

วิศวกรโยธา

(นายทวีศักดิ์ แผละหมื่น)
วิศวกรโยธาปฏิบัติการ

ตรวจ

(นายสัญญา มังคะมโน)
หัวหน้ากลุ่มงานวิชาการโยธาธิการ

อนุมัติ

(นายอัครพล ผลพานิชย์)
โยธาธิการและผังเมืองจังหวัดลพบุรี

แบบแสดง

แบบขยายประตู D1-D3

ว/ด/บ

มาตราส่วน

ว/ด/บ

รายการแก้ไข

หมายเหตุ

เลขที่แบบ

สยพ.สค. 01/2568

แผ่นที่




จำนวนแผ่น

A-07




31

แบบขยายประตู D1-D3

มาตราส่วน 1:50

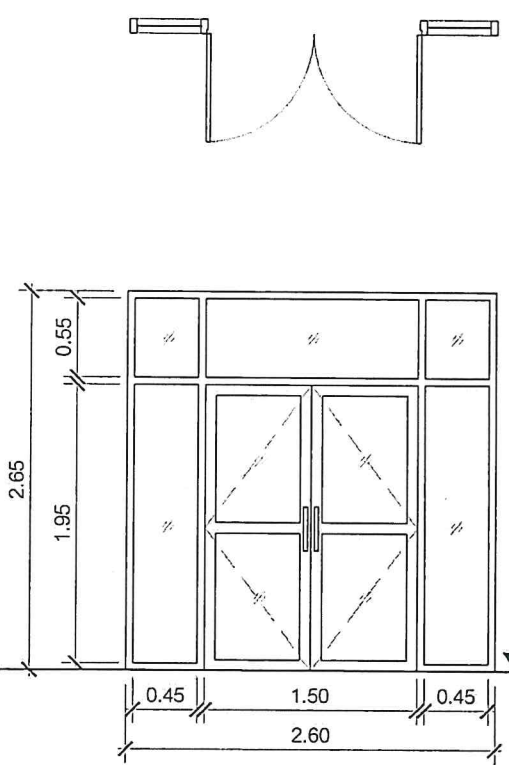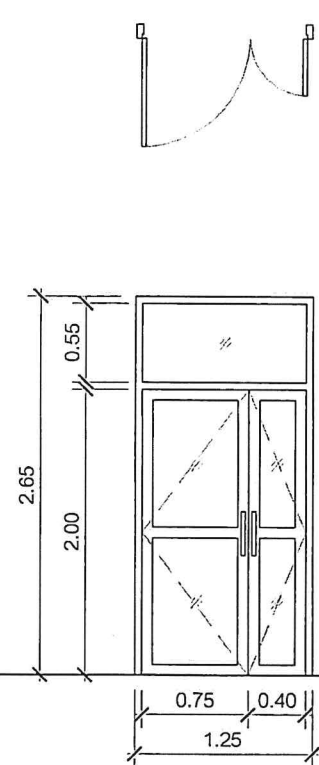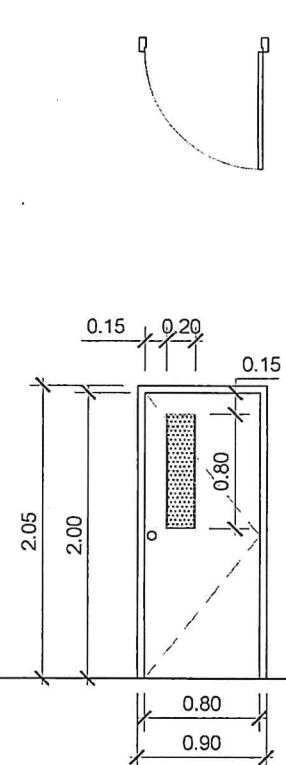					
D1	ประตูบานเปิดคู่ พร้อมช่องแสงกระจกติดตาย	D2	ประตูบานเปิดคู่ พร้อมช่องแสงกระจกติดตาย	D3	ประตูบานเปิดเดี่ยว
วงกบ	วงกบบนและข้าง : อลูมิเนียมมอดดำ 2"x4"	วงกบ	วงกบบนและข้าง : อลูมิเนียมมอดดำ 2"x4"	วงกบ	วงกบบนและข้าง : ไม้เนื้อแข็ง 2"x4" ทำสี ระบุสีภายหลัง
บานกรอบ	กรอบบานประตู : อลูมิเนียมมอดดำ 1"x2"	บานกรอบ	กรอบบานประตู : อลูมิเนียมมอดดำ 1"x2"	บานกรอบ	บานประตู : บานประตูไม้อัด ปิดผิวลามิเนตลายไม้
	กรอบบานกระจกติดตาย : อลูมิเนียมมอดดำ 1"x2"		กรอบบานกระจกติดตาย : อลูมิเนียมมอดดำ 1"x2"		สีและลวดลายระบุภายหลัง
ลูกพับ	ลูกพับประตู : กระงาไผ่ หนา 6 มม.	ลูกพับ	ลูกพับประตู : กระงาไผ่ หนา 6 มม.	ลูกพับ	ลูกพับประตู : กระงาไผ่ หนา 6 มม. ติดสติ๊กเกอร์ฝ้า พร้อมกรอบคิ้วไม้
	ลูกพับกระจกติดตาย : กระงาไผ่ หนา 6 มม.		ลูกพับกระจกติดตาย : กระงาไผ่ หนา 6 มม.	อุปกรณ์	บานพับ : สแตนเลส 4"x3"x2.5 มม. แนวนอน 3 ชุด/บาน
อุปกรณ์	บานพับ : ตามมาตรฐานผู้ผลิต	อุปกรณ์	บานพับ : ตามมาตรฐานผู้ผลิต		มือจับ : สแตนเลส ติดเหนือพื้น 1.00 ม.
	มือจับ : สแตนเลส ติดเหนือพื้น 1.00 ม.		มือจับ : สแตนเลส ติดเหนือพื้น 1.00 ม.		กลอน : ตามมาตรฐานผู้ผลิต
	กลอน : ตามมาตรฐานผู้ผลิต		กลอน : ตามมาตรฐานผู้ผลิต	หมายเหตุ	-
หมายเหตุ	-	หมายเหตุ	-		

งาน U. @ 4/10/2568 30/190

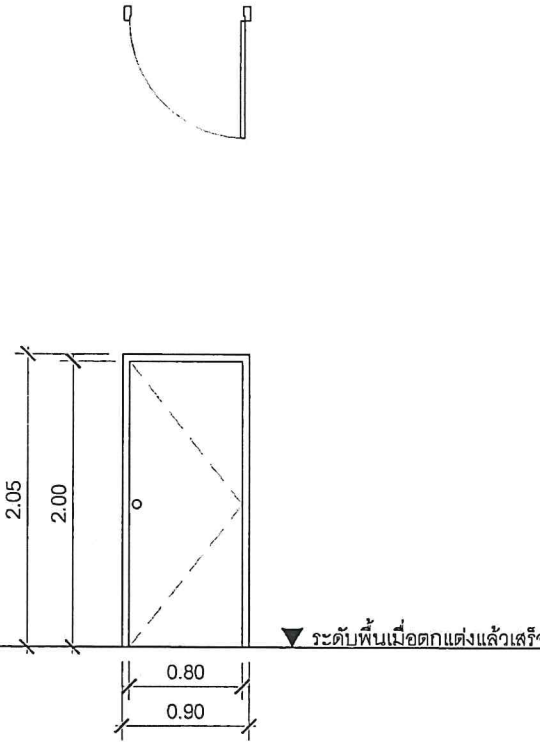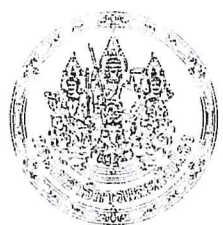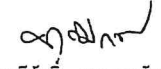						 สำนักงานโยธาธิการและผังเมือง จังหวัดสตูล กรมโยธาธิการและผังเมือง
						โครงการ ออกแบบอาคารหน่วยสืบสวนปราบปราม สตูล-ปากบารา พร้อมสิ่งก่อสร้างประกอบ
						สำรวจ สำนักงานโยธาธิการและผังเมือง จ.สตูล
						สถาปนิก/เขียนแบบ  (นายพงศ์ศักดิ์ รัตติยาวงค์) พนักงานสถาปนิก
						วิศวกรโยธา  (นายทวิศักดิ์ แหะหมั่น) วิศวกรโยธาปฏิบัติการ
						ตรวจ  (นายสัญญา มังคะมโน) หัวหน้ากลุ่มงานวิชาการโยธาธิการ
						อนุมัติ  (นายอัครพล ผลพานิชย์) โยธาธิการและผังเมืองจังหวัดสตูล
						แบบแสดง แบบขยายประตู D4
						ว/ด/บ
						มาตราส่วน -
						ว/ด/บ รายการแก้ไข
						หมายเหตุ
						เลขที่แบบ สขผ.สต. 01/2568
						แผ่นที่ จำนวนแผ่น
						A-08 31

แบบขยายประตู D4
มาตราส่วน 1:50

งาน บ. อนุกรม. ๓๓๕ ๐๘๓ ๓๖๖

▼ ระดับพื้นเมื่อตกแต่งแล้วเสร็จ		▼ ระดับพื้นเมื่อตกแต่งแล้วเสร็จ		▼ ระดับพื้นเมื่อตกแต่งแล้วเสร็จ		สำนักงานโยธาธิการและผังเมือง จังหวัดลพบุรี กรมโยธาธิการและผังเมือง
โครงการ ออกแบบอาคารหน่วยสืบสวนปราบปราม ลพบุรี-ปากบารา พร้อมสิ่งก่อสร้างประกอบ						
สำรวจ สำนักงานโยธาธิการและผังเมือง จ.ลพบุรี						
สถาปนิก/เขียนแบบ (นายพงศ์ศักดิ์ รัตติยาวงศ์) พนักงานสถาปนิก						
วิศวกรโยธา (นายทวิศักดิ์ แผละหมั่น) วิศวกรโยธาปฏิบัติการ						
ตรวจ (นายสัญญา มังคะมโน) หัวหน้ากลุ่มงานวิชาการโยธาธิการ						
อนุมัติ (นายอัครพล ผลพานิชย์) โยธาธิการและผังเมืองจังหวัดลพบุรี						
แบบแสดง แบบขยายหน้าต่าง W1-W3						
ว/ด/ป						
มาตราส่วน						
ว/ด/ป						
หมายเหตุ						
เลขที่แบบ						
แผ่นที่						
จำนวนแผ่น						
A-09						
31						

แบบขยายหน้าต่าง W1-W3





มาตราส่วน 1:50

วิ.บ. ๑๔/๖๖, ๓๓๔ ๐๖๖๖๖


32/190

▼ ระดับพื้นเมื่อตกแต่งแล้วเสร็จ		▼ ระดับพื้นเมื่อตกแต่งแล้วเสร็จ		▼ ระดับพื้นเมื่อตกแต่งแล้วเสร็จ		สำนักงานโยธาธิการและผังเมือง จังหวัดลพบุรี กรมโยธาธิการและผังเมือง				
						โครงการ ออกแบบอาคารหน่วยสืบสวนปราบปราม ลพบุรี-ปากบารา พร้อมสิ่งก่อสร้างประกอบ				
						สำรวจ สำนักงานโยธาธิการและผังเมือง จ.ลพบุรี				
						สถาปนิก/เขียนแบบ (นายพงศ์ศักดิ์ รัตติยาวงค์) พนักงานสถาปนิก				
						วิศวกรโยธา (นายทวิศักดิ์ แหะหมั่น) วิศวกรโยธาปฏิบัติการ				
						ตรวจ (นายสัญญา มังคะมโน) หัวหน้ากลุ่มงานวิชาการโยธาธิการ				
						อนุมัติ (นายอัศรพล ผลพานิชย์) โยธาธิการและผังเมืองจังหวัดลพบุรี				
						แบบแสดง แบบขยายหน้าต่าง W4-W6				
						ว/ด/ป มาตราส่วน -				
						ว/ด/ป รายการแก้ไข				
						หมายเหตุ				
แบบขยายหน้าต่าง W4-W6 มาตราส่วน 1:50						เลขที่แบบ สขพ.สต. 01/2568				
						<table border="1"> <tr> <td>แผ่นที่</td> <td>จำนวนแผ่น</td> </tr> <tr> <td>A-10</td> <td>31</td> </tr> </table>	แผ่นที่	จำนวนแผ่น	A-10	31
แผ่นที่	จำนวนแผ่น									
A-10	31									


U. อนุมัติ. 24. 2. 68

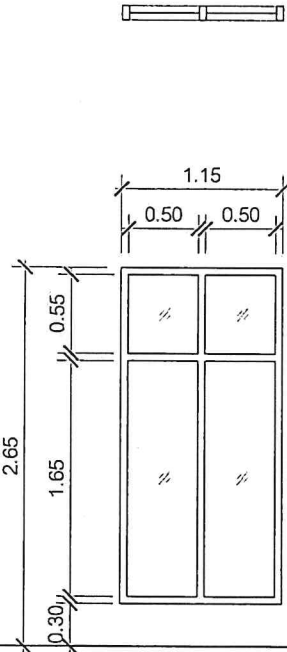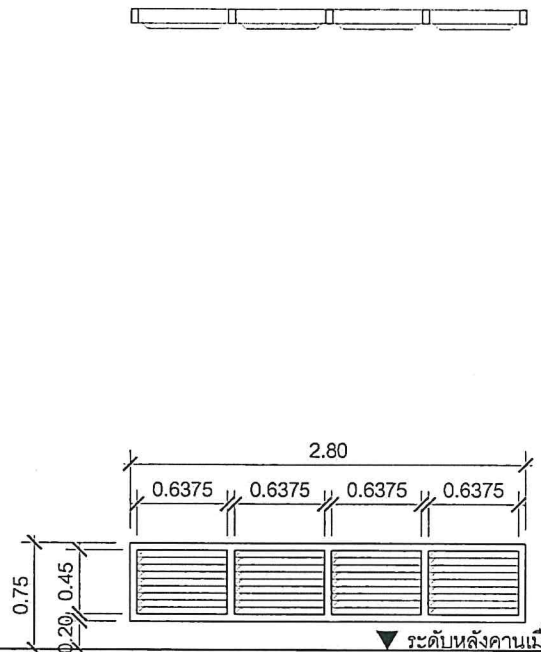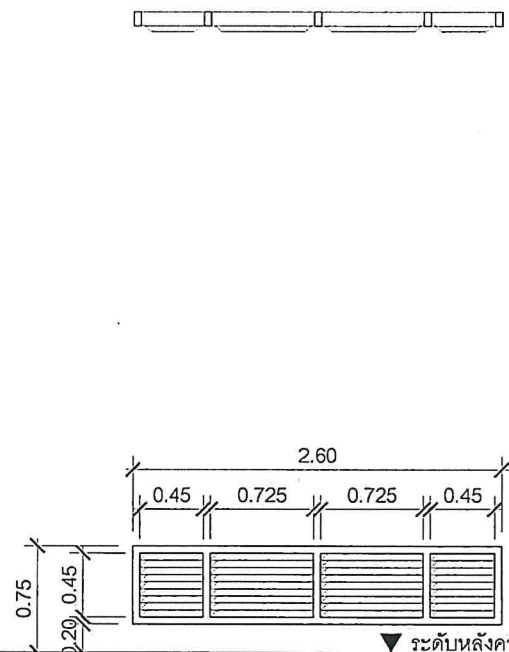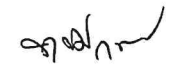						 สำนักงานโยธาธิการและผังเมือง จังหวัดสตูล กรมโยธาธิการและผังเมือง
						โครงการ ออกแบบอาคารหน่วยสืบสวนปราบปราม สตูล-ปากบารา พร้อมสิ่งก่อสร้างประกอบ
						สำรวจ สำนักงานโยธาธิการและผังเมือง จ.สตูล
						สถาปนิก/เขียนแบบ  (นายพงศ์ศักดิ์ รัตติยาวงค์) พนักงานสถาปนิก
						วิศวกรโยธา  (นายทวีศักดิ์ แผละหมั่น) วิศวกรโยธาปฏิบัติการ
						ตรวจ  (นายสัญญา มังคะมโน) หัวหน้ากลุ่มงานวิชาการโยธาธิการ
						อนุมัติ  (นายอัครพล ผลพานิชย์) โยธาธิการและผังเมืองจังหวัดสตูล
						แบบแสดง แบบขยายหน้าต่าง W7-W9
						ว/ด/บ
						มาตราส่วน -
						ว/ด/บ รายการแก้ไข
						หมายเหตุ
						เลขที่แบบ สยพ.สต. 01/2568
						แผ่นที่ จำนวนแผ่น
						A-11 31


แบบขยายหน้าต่าง W7-W9
มาตราส่วน 1:50

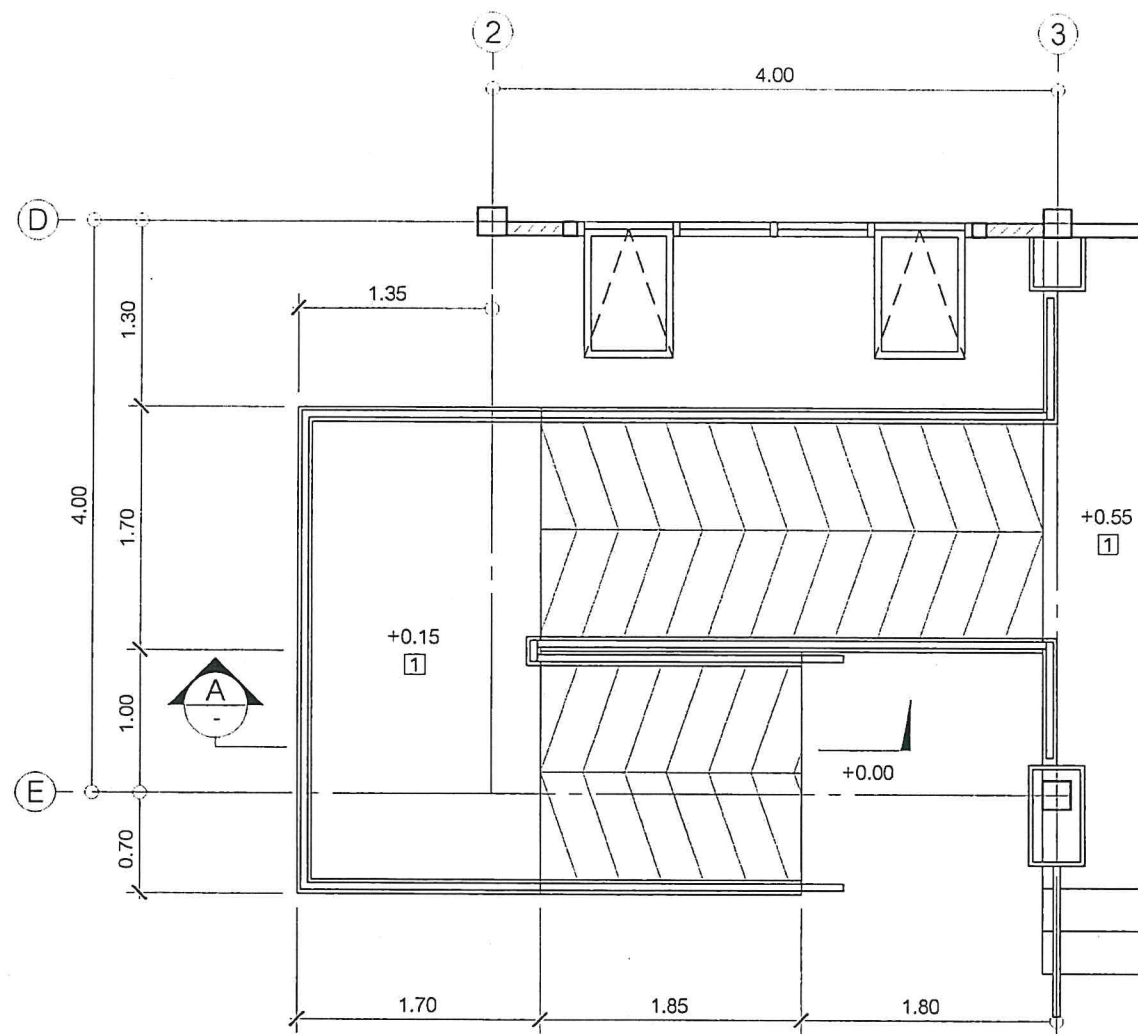

แปลน

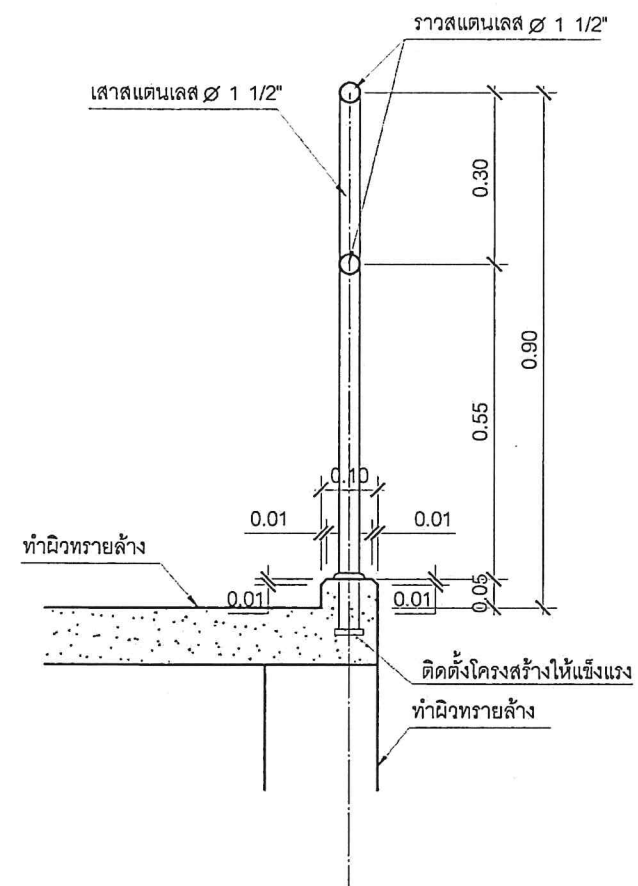


แบบขยายราวกันตก

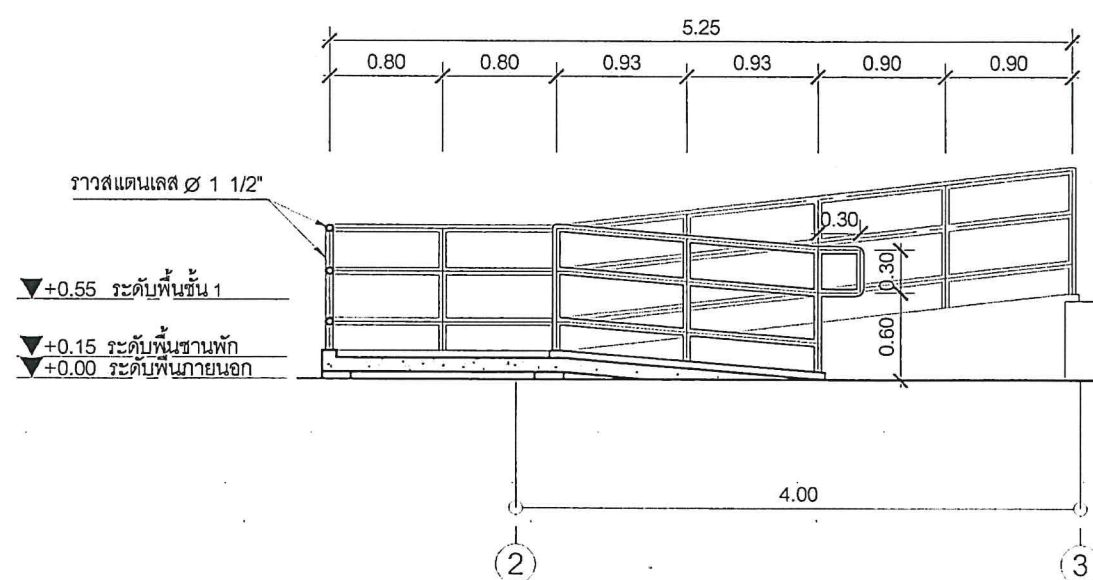

รูปตัด A

แบบขยายทางลาด 1

มาตราส่วน 1:50

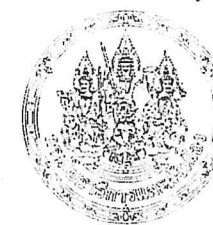

สำนักงานโยธาธิการและผังเมือง
จังหวัดสุพรรณบุรี
กรมโยธาธิการและผังเมือง

โครงการ

ออกแบบอาคารหน่วยสืบสวนปราบปราม
สุพรรณบุรี-ปากบารา
พร้อมสิ่งก่อสร้างประกอบ

สำรวจ

สำนักงานโยธาธิการและผังเมือง จ.สุพรรณบุรี

สถาปนิก/เขียนแบบ

(นายพงศ์ศักดิ์ รติยวงค์)
พนักงานสถาปนิก

วิศวกรโยธา

(นายวิศักดิ์ แหะหมั่น)
วิศวกรโยธาปฏิบัติการ

ตรวจ

(นายสัญญา มังคะมโน)
หัวหน้ากลุ่มงานวิชาการโยธาธิการ

อนุมัติ

(นายอัศรพล ผลพานิชย์)
โยธาธิการและผังเมืองจังหวัดสุพรรณบุรี

แบบแสดง

แบบขยายทางลาด 1

ว/ด/ป

มาตราส่วน

ว/ด/ป

รายการแก้ไข

หมายเหตุ

เลขที่แบบ

สขพ.สต. 01/2568


แผ่นที่

จำนวนแผ่น

A-12

31

35/90

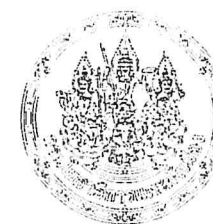

สำนักงานโยธาธิการและผังเมือง
จังหวัดสตูล
กรมโยธาธิการและผังเมือง

โครงการ
ออกแบบอาคารหน่วยสืบสวนปราบปราม
สตูล-ปากบารา
พร้อมสิ่งก่อสร้างประกอบ

สำรวจ
สำนักงานโยธาธิการและผังเมือง จ.สตูล

สถาปนิก/เขียนแบบ
(นายพงศ์ศักดิ์ รัตติยวงค์)
พนักงานสถาปนิก

วิศวกรโยธา
(นายทวีศักดิ์ แหะหมั่น)
วิศวกรโยธาปฏิบัติการ

ตรวจ
(นายสัญญา มังคะโม)
หัวหน้ากลุ่มงานวิชาการโยธาธิการ

อนุมัติ
(นายอัศรพล ผลพานิชย์)
โยธาธิการและผังเมืองจังหวัดสตูล

แบบแสดง
แบบขยายบันได 1

ว/ด/ป

มาตราส่วน


ว/ด/ป รายการแก้ไข

หมายเหตุ


เลขที่แบบ สขพ.สต. 01/2568

แผ่นที่ จำนวนแผ่น


A-13 31

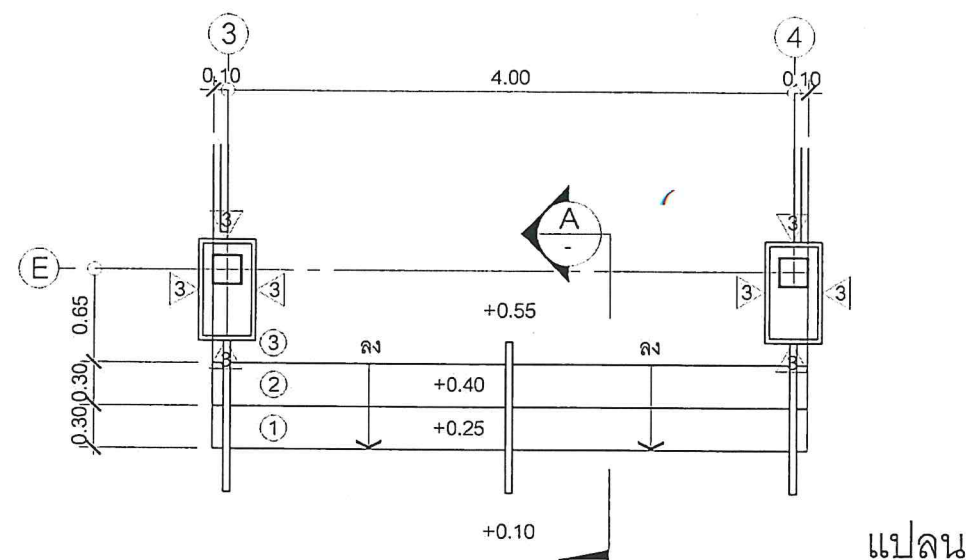


แปลน

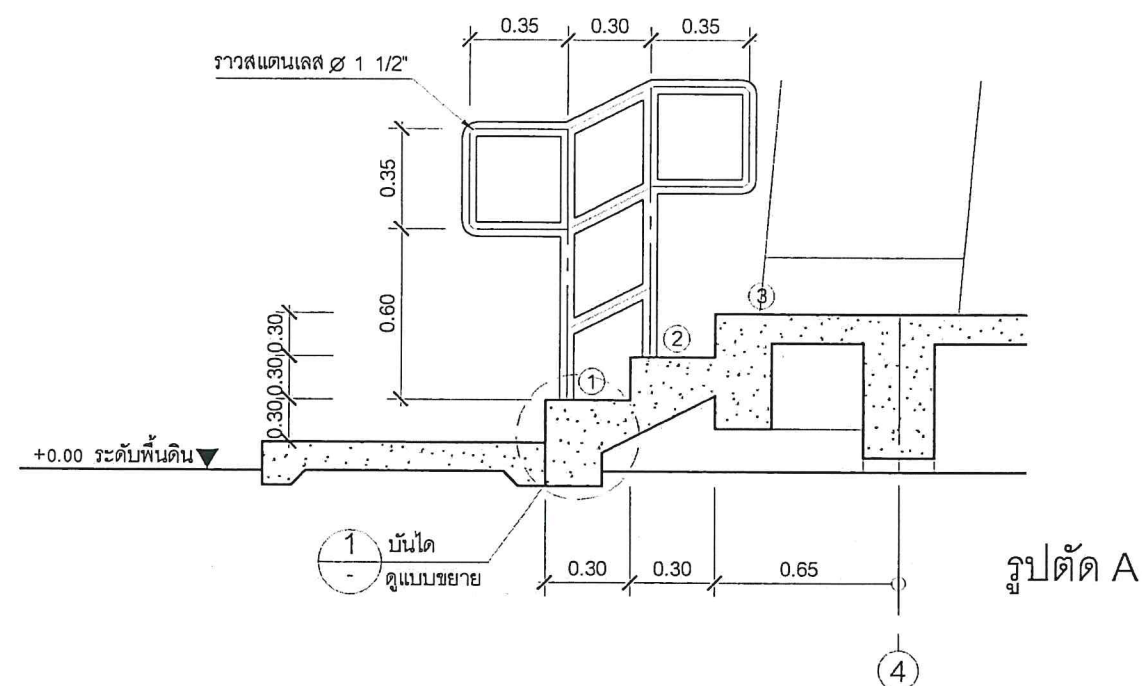

รูปตัด A

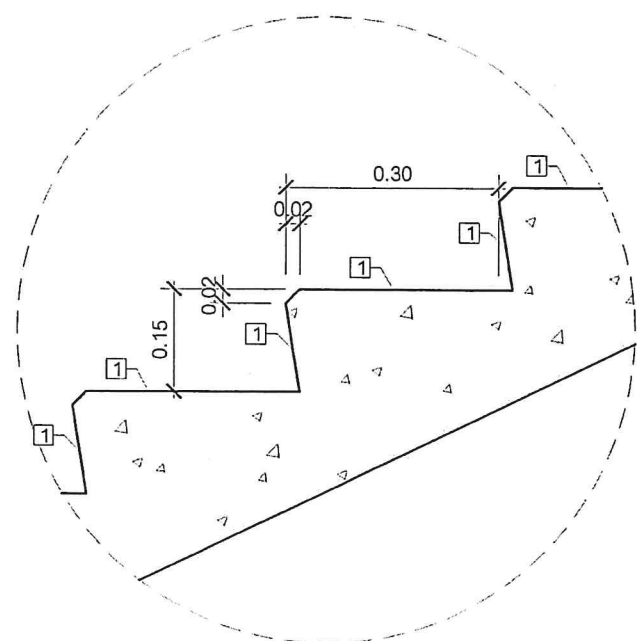

แบบขยายรายละเอียดบันได 1

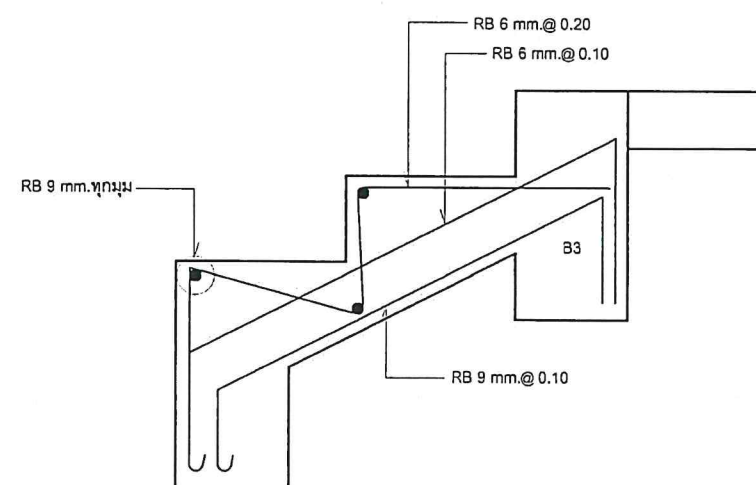

แบบขยายโครงสร้างบันได 1

แบบขยายบันได 1

มาตราส่วน 1:50



สำนักงานโยธาธิการและผังเมือง
จังหวัดลพบุรี
กรมโยธาธิการและผังเมือง

โครงการ

ออกแบบอาคารหน่วยสืบสวนปราบปราม
ลพบุรี-ปากบารา
พร้อมสิ่งก่อสร้างประกอบ

สำรวจ

สำนักงานโยธาธิการและผังเมือง จ.ลพบุรี

สถาปนิก/เขียนแบบ

W.S.
(นายพงศ์ศักดิ์ รัตติยาวงค์)
พนักงานสถาปนิก

วิศวกรโยธา

W.S.
(นายทวีศักดิ์ แผละหมื่น)
วิศวกรโยธาปฏิบัติการ

ตรวจ

W.S.
(นายสัญญา ชังคะมโน)
หัวหน้ากลุ่มงานวิชาการโยธาธิการ

อนุมัติ

W.S.
(นายอัครพล ผลพานิชย์)
โยธาธิการและผังเมืองจังหวัดลพบุรี

แบบแสดง

แบบขยายห้องน้ำ 1

ว/ด/บ

มาตราส่วน

ว/ด/บ

รายการแก้ไข

หมายเหตุ

เลขที่แบบ


สยผ.สค. 01/2568

แผ่นที่

จำนวนแผ่น

A-14

31

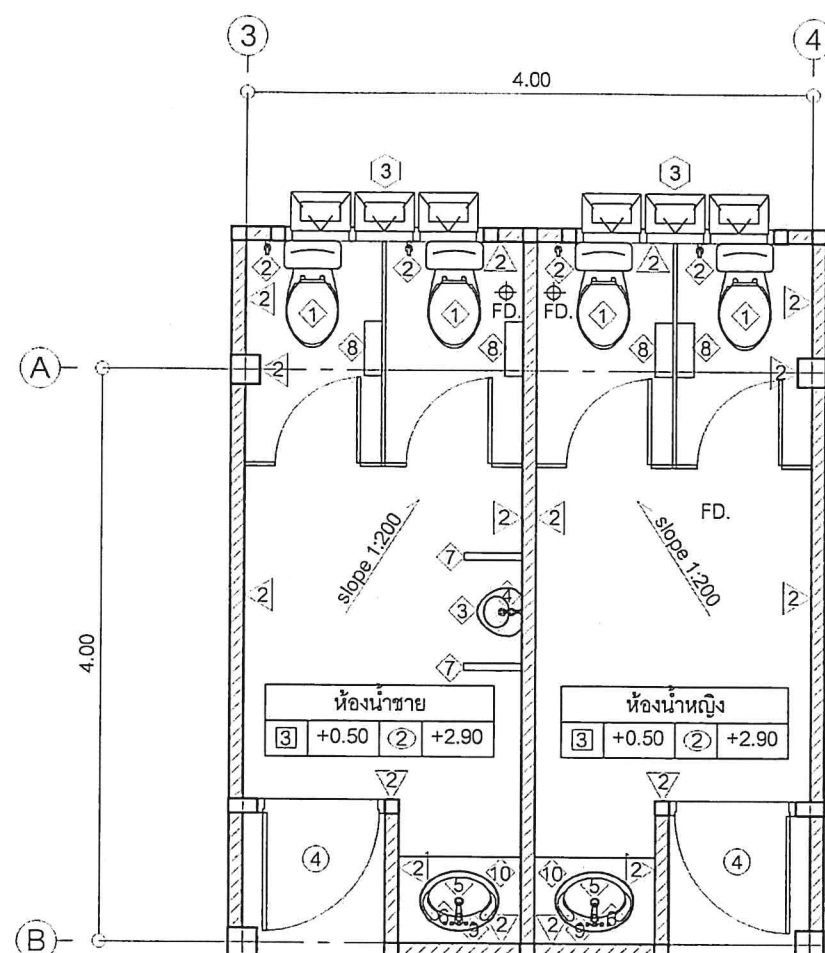

แปลน

รายการ			
รหัส	ประตู	รหัส	สุขภัณฑ์
④	ประตูบานเปิดเดี่ยว	①	โถสุขภัณฑ์
		②	สายฉีดชำระ
		③	โถปัสสาวะ
รหัส	หน้าต่าง	④	ฟลัชโถปัสสาวะ
③	หน้าต่างบานกระทุ้ง พร้อมช่องแสงกระจกติดตาย	⑤	อ่างล้างหน้า
		⑥	ก๊อกน้ำอ่างล้างหน้า
		⑦	แผ่นกันโถปัสสาวะ
รหัส	วัสดุปูพื้นผนังฝ้า	⑧	ที่ใส่กระดาษชำระ
③	พื้นปูกระเบื้องแกรนิตโต้ขนาด 60x60 ซม. ชนิดกันลื่น	⑨	กระจกเงา ขนาด 0.60x1.00 ม.
	สีและลายระบายด้านหลัง	⑩	ที่อปั้นแกรนิตโต้
①	ผนังก่ออิฐมวลเบาคึ่งแผ่นหนา 10 ซม. ฉาบเรียบทาสี	FD.	ตะแกรงกรองผงพร้อมที่ดักกลิ่น
②	ผนังกรุกระเบื้องเซรามิค ขนาด 0.20x0.30 ม.(ระบายด้านหลัง)		
②	ฝ้ายิปซัมบอร์ดหนา 9 มม. ชนิดกันชื้น โครงเคร่าโลหะชุบสังกะสี		
	ฉาบเรียบรอยต่อ ทาสี พร้อมไม้ขอบฝ้าแบบแผ่นกว้าง 2"		

หมายเหตุ : ให้ใช้ผลิตภัณฑ์ของ COTTO, AMERICAN STANDARD, KOHLER หรือคุณภาพเทียบเท่า

แบบขยายห้องน้ำ 1


มาตราส่วน 1:50

W.S. U. ๐๔/๒๕๖๘ ๐๘.๑๖๖๘

37/190

รายการประกอบแบบเฟอร์นิเจอร์		
สัญลักษณ์	ครุภัณฑ์	จำนวน
ST-1	ห้องรับรอง	2
SO-1	โซฟา 1 ที่นั่ง	2
SO-3	โซฟา 3 ที่นั่ง	1
CF-1	โต๊ะกลาง	1
A	ม่านปรับแสงขนาด 2.35x2.80 ม.	1
	ห้องจัดการ(ใหญ่)	
CH-1	เก้าอี้ทำงาน	6
T-1	โต๊ะทำงาน	6
CA-1	ตู้เก็บเอกสารเดี่ยว	4
A	ม่านปรับแสงขนาด 2.35x2.80 ม.	3
	ห้องจัดเตรียมอาหาร	
B-1	เฟอร์นิเจอร์ Built-in	1
B-2	เฟอร์นิเจอร์ Built-in	1
F-1	ตู้เย็น ความจุไม่ต่ำกว่า 13 คิวบิกฟุต	1
CH-2	เก้าอี้รับประทานอาหาร	4
T-2	โต๊ะรับประทานอาหาร	1
A	ม่านปรับแสงขนาด 2.35x2.80 ม.	2
	ห้องครัวบ้านหน่วยฯ	
CH-1	เก้าอี้ทำงาน	3
T-1	โต๊ะทำงาน	1
CA-1	ตู้เก็บเอกสารเดี่ยว	3
A	ม่านปรับแสงขนาด 2.35x2.80 ม.	1
	ห้องผู้ช่วยหัวหน้าหน่วยฯ	
CH-1	เก้าอี้ทำงาน	3
T-1	โต๊ะทำงาน	1
CA-1	ตู้เก็บเอกสารเดี่ยว	3
	ห้องประชุม	
CH-1	เก้าอี้ประชุม	13
T-3	โต๊ะประชุม	7
P-1	เครื่องโปรเจกเตอร์	1
M-1	SMART TV 75 นิ้ว พร้อมขาตั้งล้อเลื่อน	1
A	ม่านปรับแสงขนาด 2.35x2.80 ม.	1
	ห้องเวร	
CH-1	เก้าอี้ทำงาน	1
T-1	โต๊ะทำงาน	1
	ห้องนอนปลัดฯ	
A	ม่านปรับแสงขนาด 2.35x2.80 ม.	2
	ห้องคนมาด	
A	ม่านปรับแสงขนาด 2.35x2.80 ม.	1
	ห้องCCTV/SERVER	
A	ม่านปรับแสงขนาด 2.35x2.80 ม.	1
	ห้องเก็บของ	
A	ม่านปรับแสงขนาด 2.35x2.80 ม.	2
	พื้นที่ว่าง	
(WP)	เครื่องสูบน้ำ	1
	ถังเก็บน้ำฝนตามหลังพร้อมขาตั้งและฝาปิด ขนาด 2,000 ลิตร	1

ยกเลิก

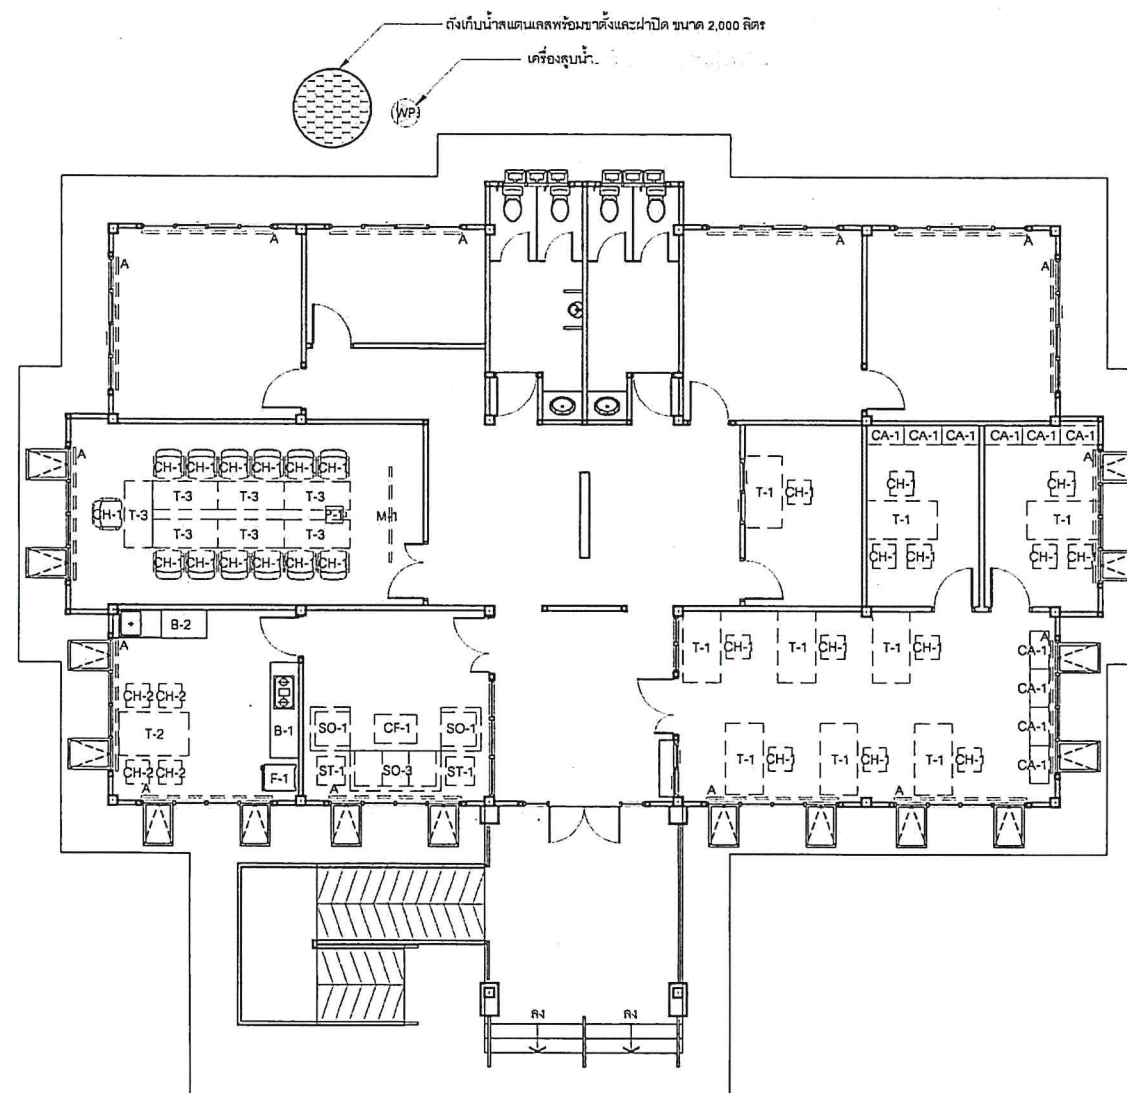

แปลนเฟอร์นิเจอร์ชั้นที่ 1

มาตราส่วน 1:150



สำนักงานโยธาธิการและผังเมือง
จังหวัดสตูล
กรมโยธาธิการและผังเมือง

โครงการ

ออกแบบอาคารหน่วยสืบสวนปราบปราม
สตูล-ปากบารา
พร้อมสิ่งก่อสร้างประกอบ

สำรวจ

สำนักงานโยธาธิการและผังเมือง จ.สตูล

สถาปนิก/เขียนแบบ

(นายพงศ์ศักดิ์ รัตติยวงค์)
พนักงานสถาปนิก

วิศวกรโยธา

(นายทวีศักดิ์ แผละหมั่น)
วิศวกรโยธาปฏิบัติการ

ตรวจ

(นายสัญญา มังคะมโน)
หัวหน้ากลุ่มงานวิชาการโยธาธิการ

อนุมัติ

(นายอัครพล ผลพานิชย์)
โยธาธิการและผังเมืองจังหวัดสตูล

แบบแสดง

แปลนเฟอร์นิเจอร์ชั้นที่ 1

ว/ด/ป

มาตราส่วน

ว/ด/ป

รายการแก้ไข

หมายเหตุ

เลขที่แบบ

สขพ.สต. 01/2568

แผ่นที่

จำนวนแผ่น

A-15

31

รับ U. ดุริยกุล ๓๒๔ ๐๖๖๖

38/190